



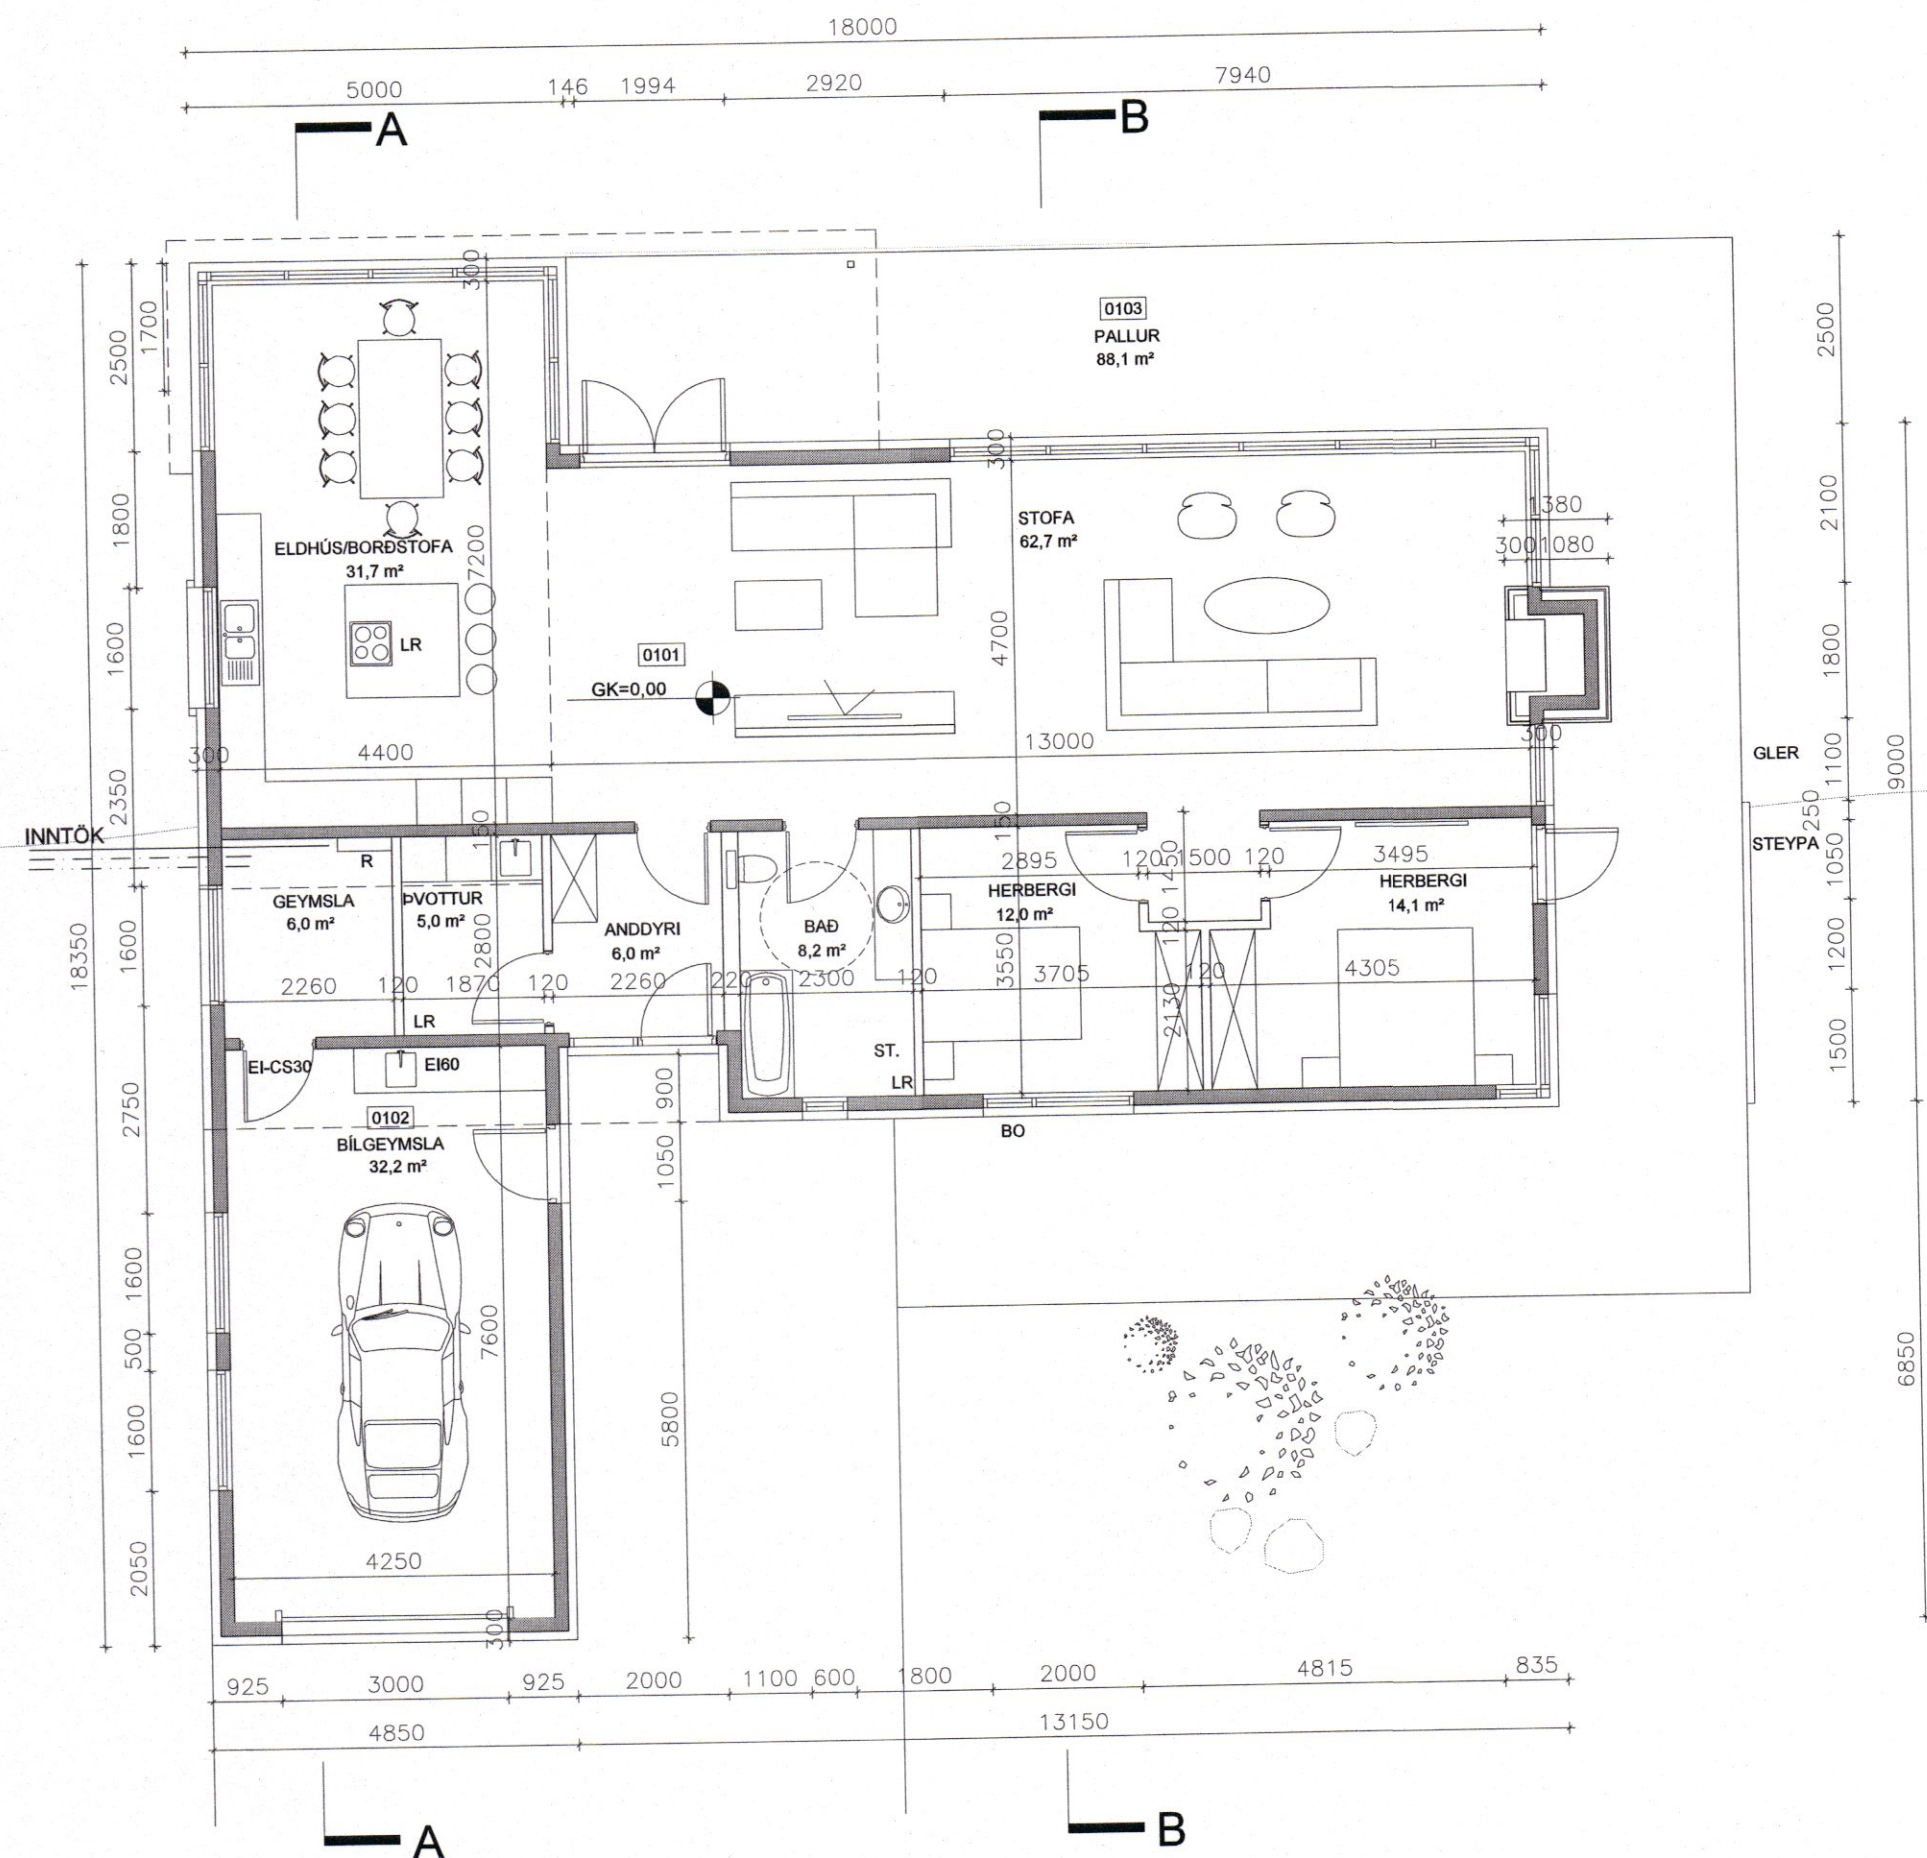

GRUNNMYND 1. HÆÐ

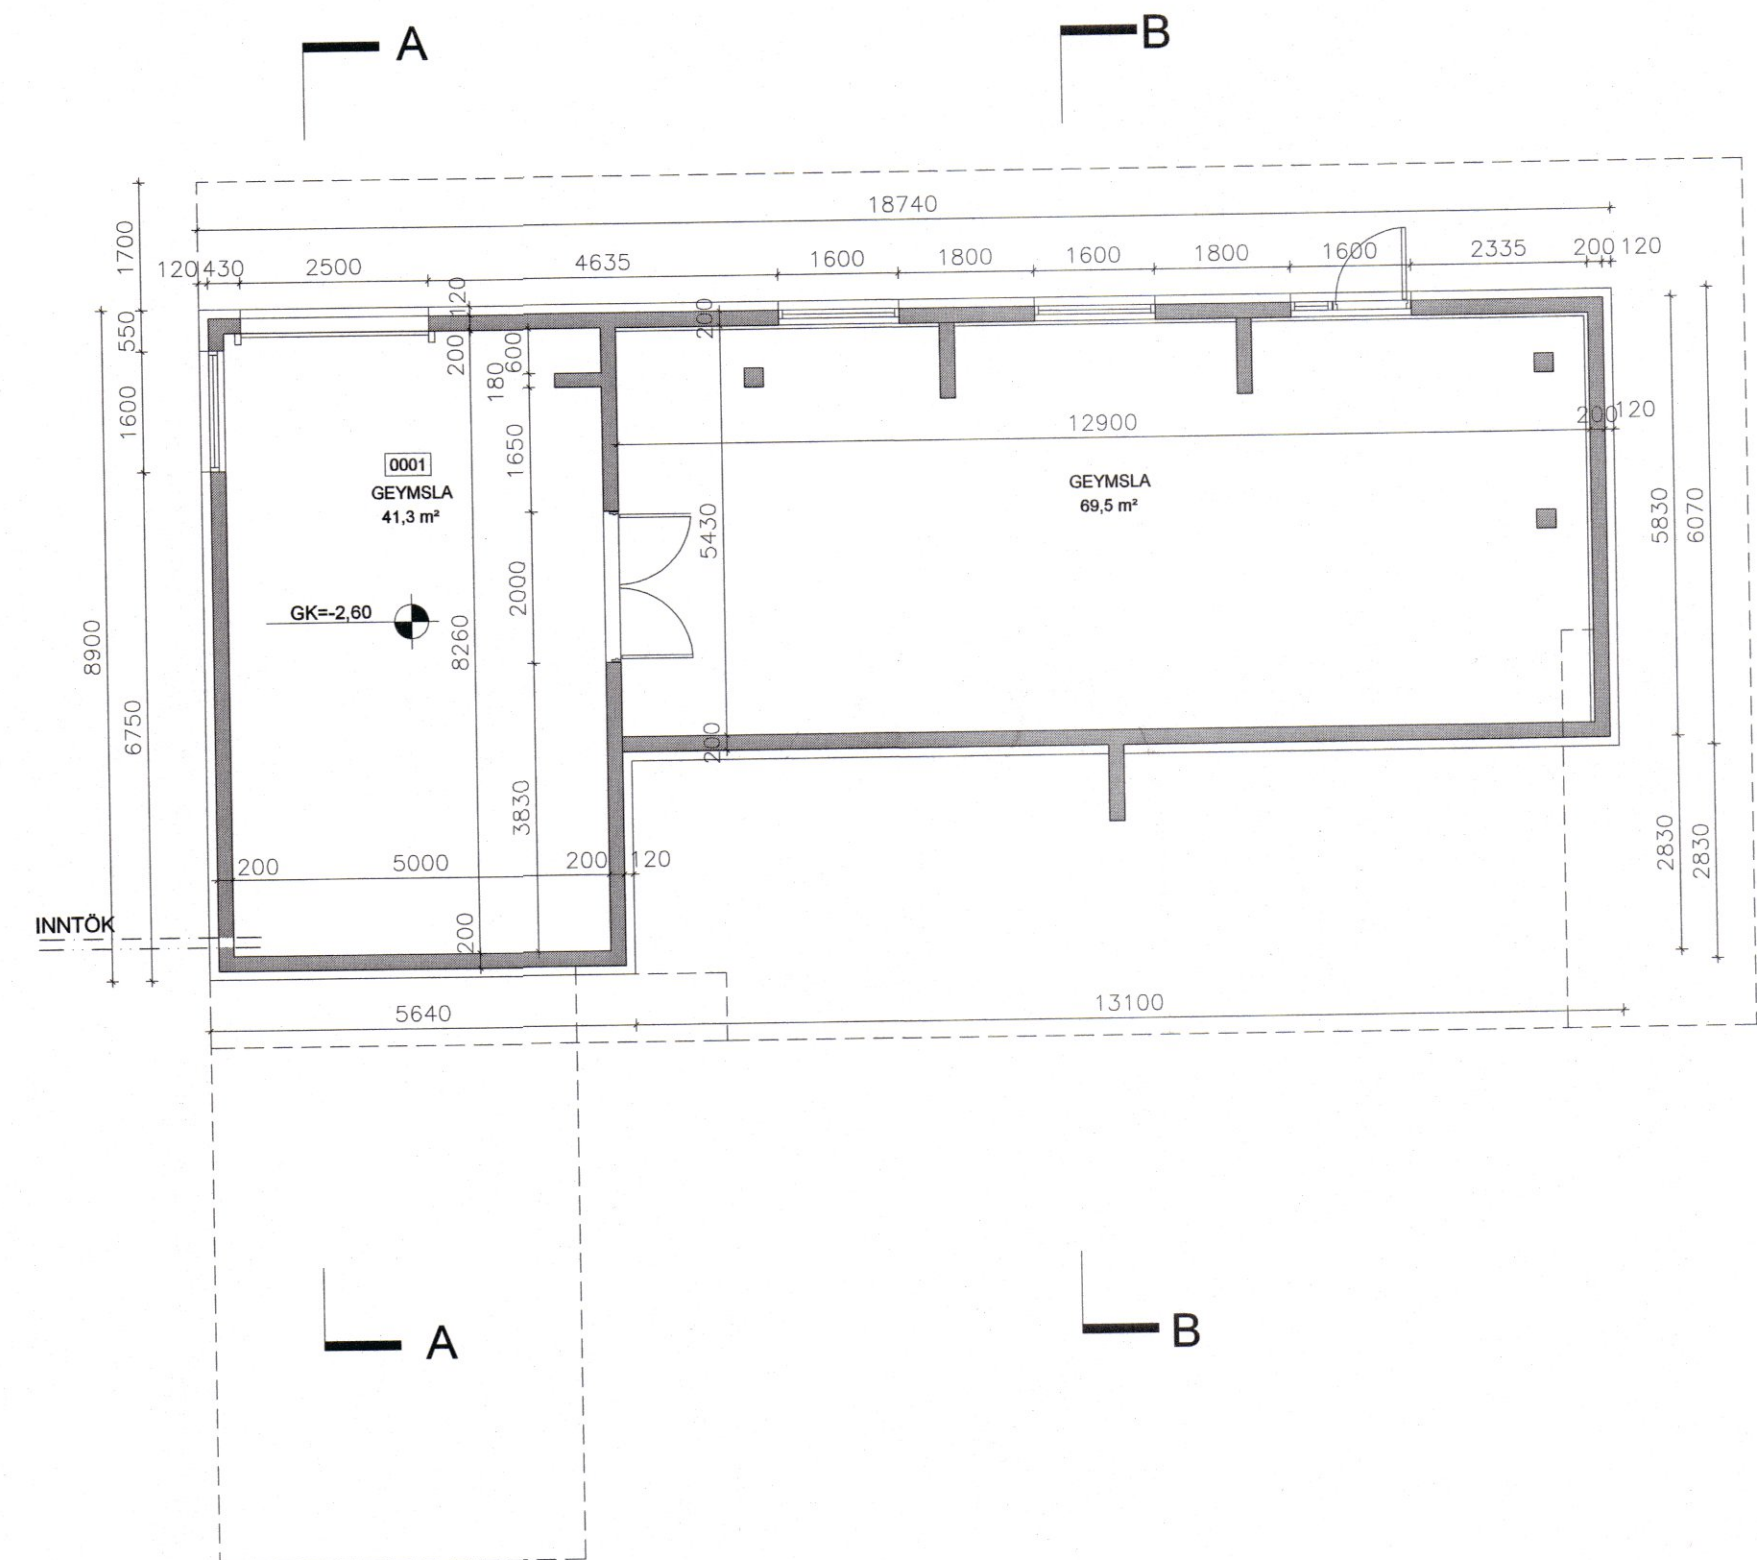

GRUNNMYND KJALLARI

BREYTINGAR:

- A: Steyptur veggur kominn á milli geymslu og bílskúrs, breyting á arin.
 B: Kjallari stækkaður og hurð inn í geymslu breikkuð.
 C: Kjallari stækkaður
 D: Ný gönguhurð inn í kjallara.

08.01.2018 AMH
 07.05.2018 AMH
 22.08.2018 AMH
 21.05.2019 AMH

SYÐRI-Á, ÓLAFSFIÐI

Anna Margrét Hauksdóttir arkitekt · kt. 120665 - 3169
 Anton Örn Brynjarsson verkfræðingur · kt. 270559 - 7199
 Fanney Hauksdóttir arkitekt · kt. 170561 - 7249
 Haukur Haraldsson tæknifræðingur · kt. 260938 - 2079

Hönnuður: Hönnunarstjóri: 

AVH
 ARKITEKTÚR · VERKFRÆÐI · HÖNNUN

Grunnmynd

Dagsetning: 16.06.2017
 Mælikvarði: 1:100@A2
 Teiknað: AMH
 Yfirfarið: AÖB
 Breyting: D

A101