




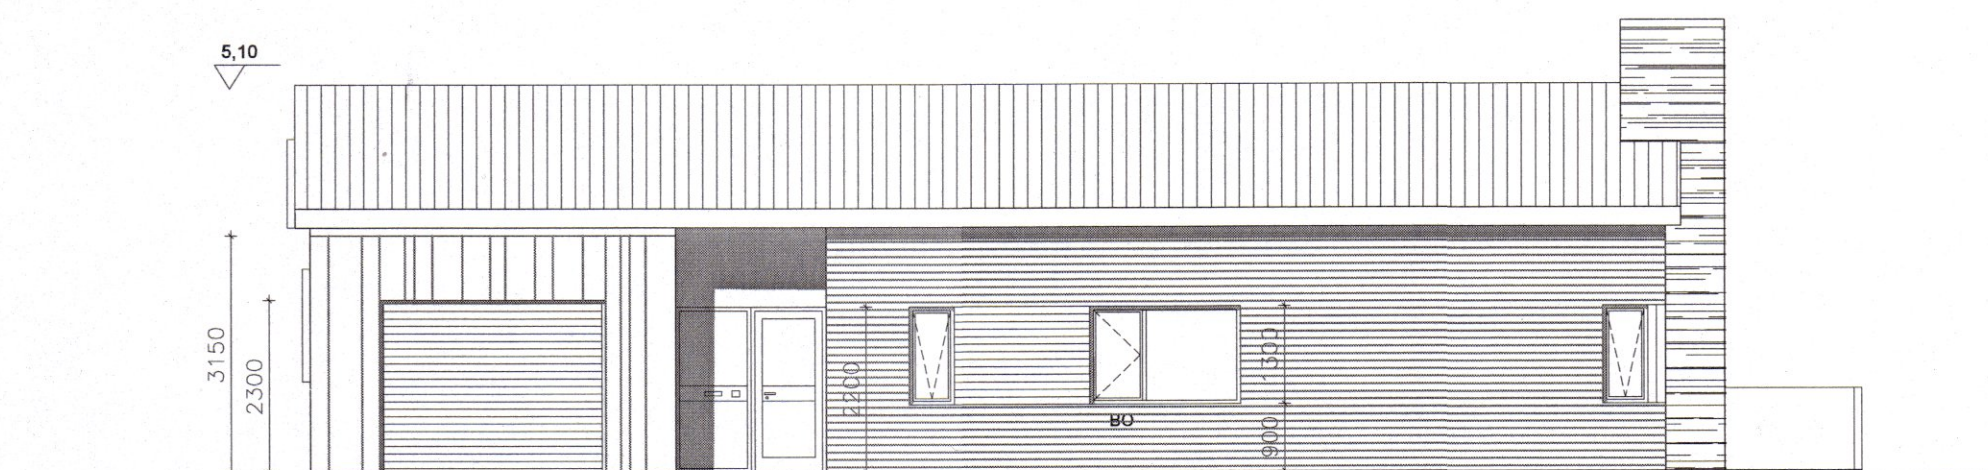


NORÐ-VESTUR

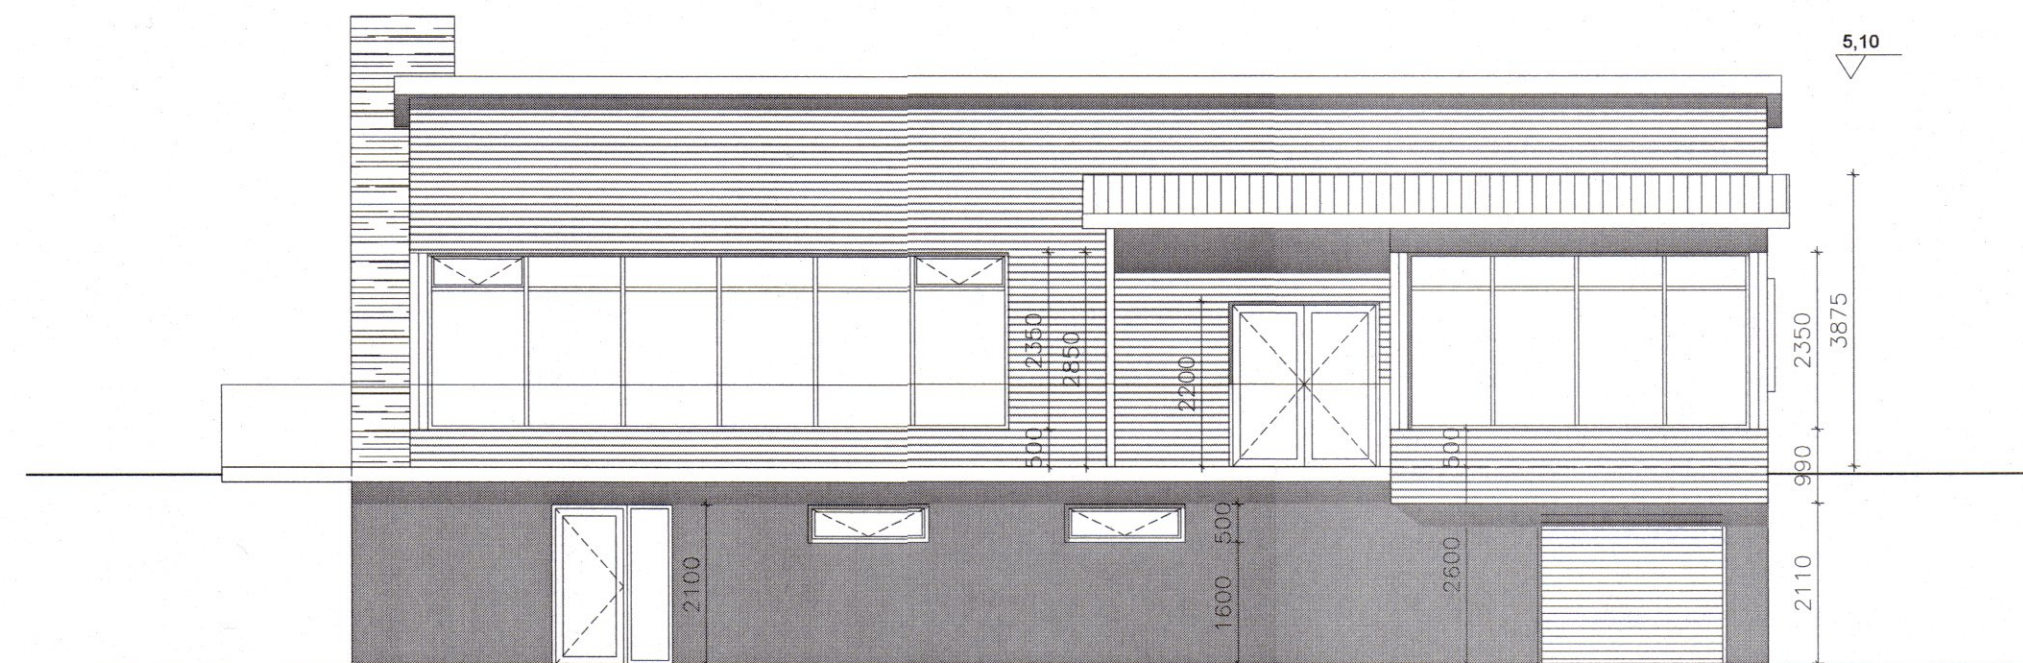

SUÐ-AUSTUR

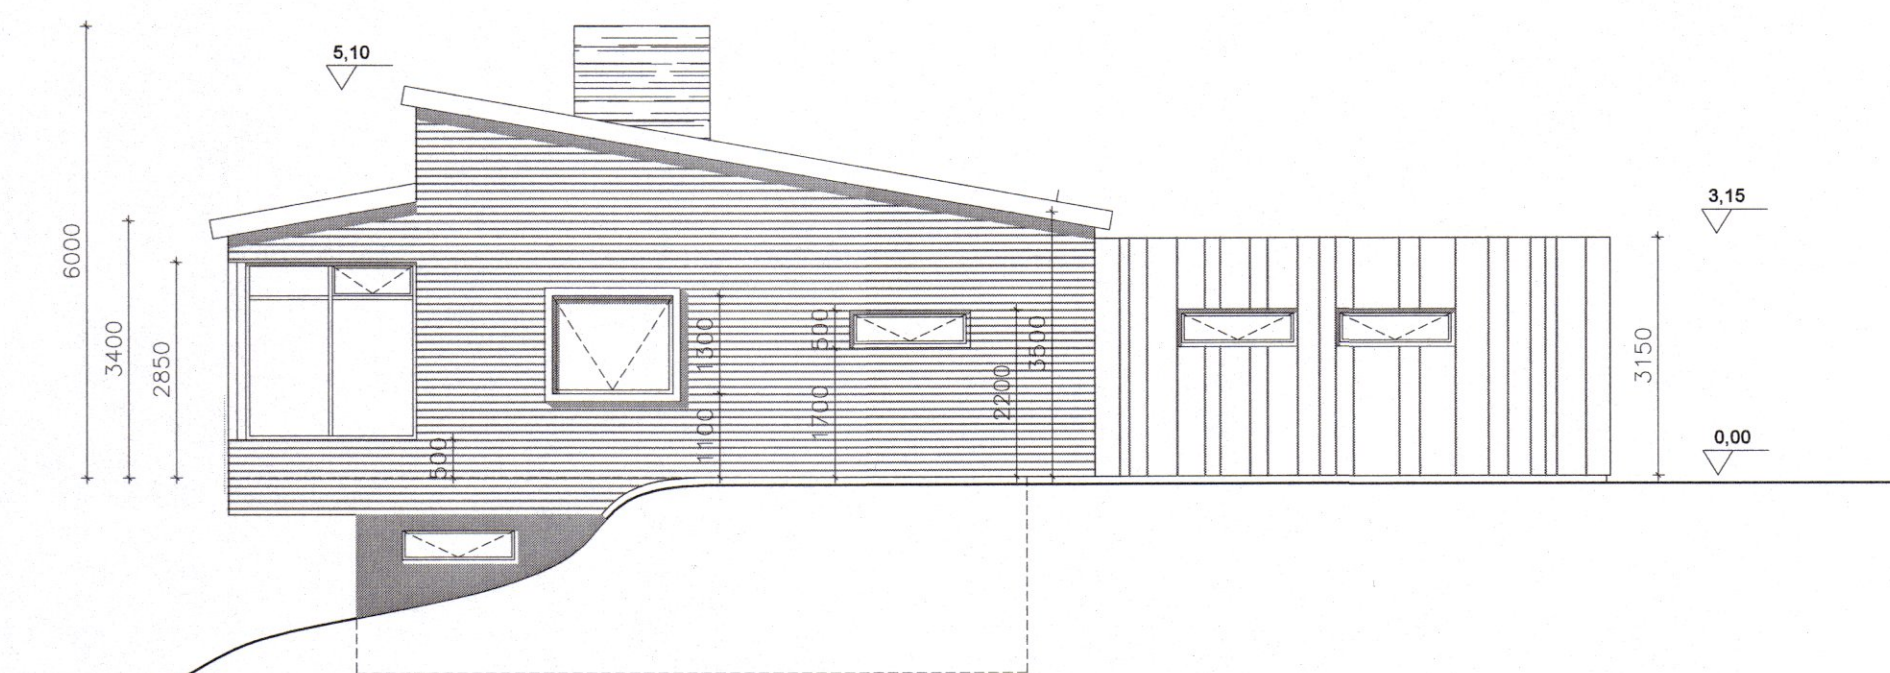

NORÐ-AUSTUR

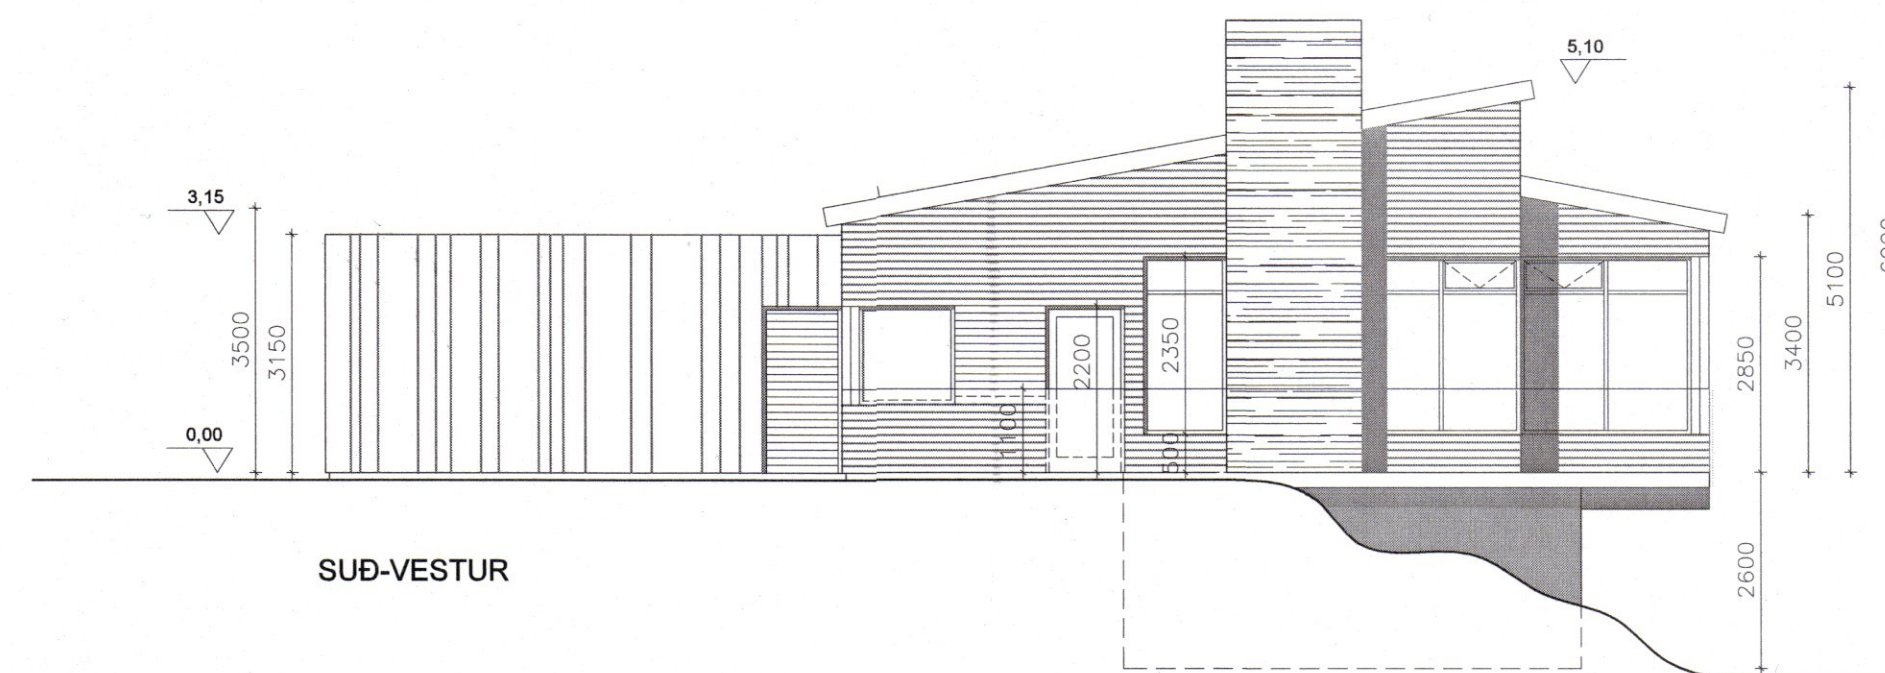

SUÐ-VESTUR

BREYTINGAR:

- A: Steyptur veggur kominn á milli geymslu og bílskúrs, breyting á arin.
B: Kjallari stækkaður og hurð inn í geymslu breikkuð.
C: Kjallari stækkaður og gluggum bætt við í kjallara (suð-austur hlið)
D: Ný gönguhurð inn í kjallara.

08.01.2018 AMH
07.05.2018 AMH
22.08.2018 AMH
21.05.2019 AMH

SYÐRI-Á, ÓLAFSFIRÐI

Anna Margrét Hauksdóttir arkitekt · kt. 120665 - 3169
Anton Örn Brynjarsson verkfræðingur · kt. 270559 - 7199
Fanney Hauksdóttir arkitekt · kt. 170561 - 7249
Haukur Haraldsson tæknifræðingur · kt. 260938 - 2079

Hönnuður: Hönnunarstjóri: 

ARKITEKTÚR · VERKFRÆÐI · HÖNNUN

Útlit

Dagsetning: 16.06.2017
Mælikvarði: 1:100@A2
Teiknað: AMH
Yfirfarið: AÖB
Breyting: D

A102