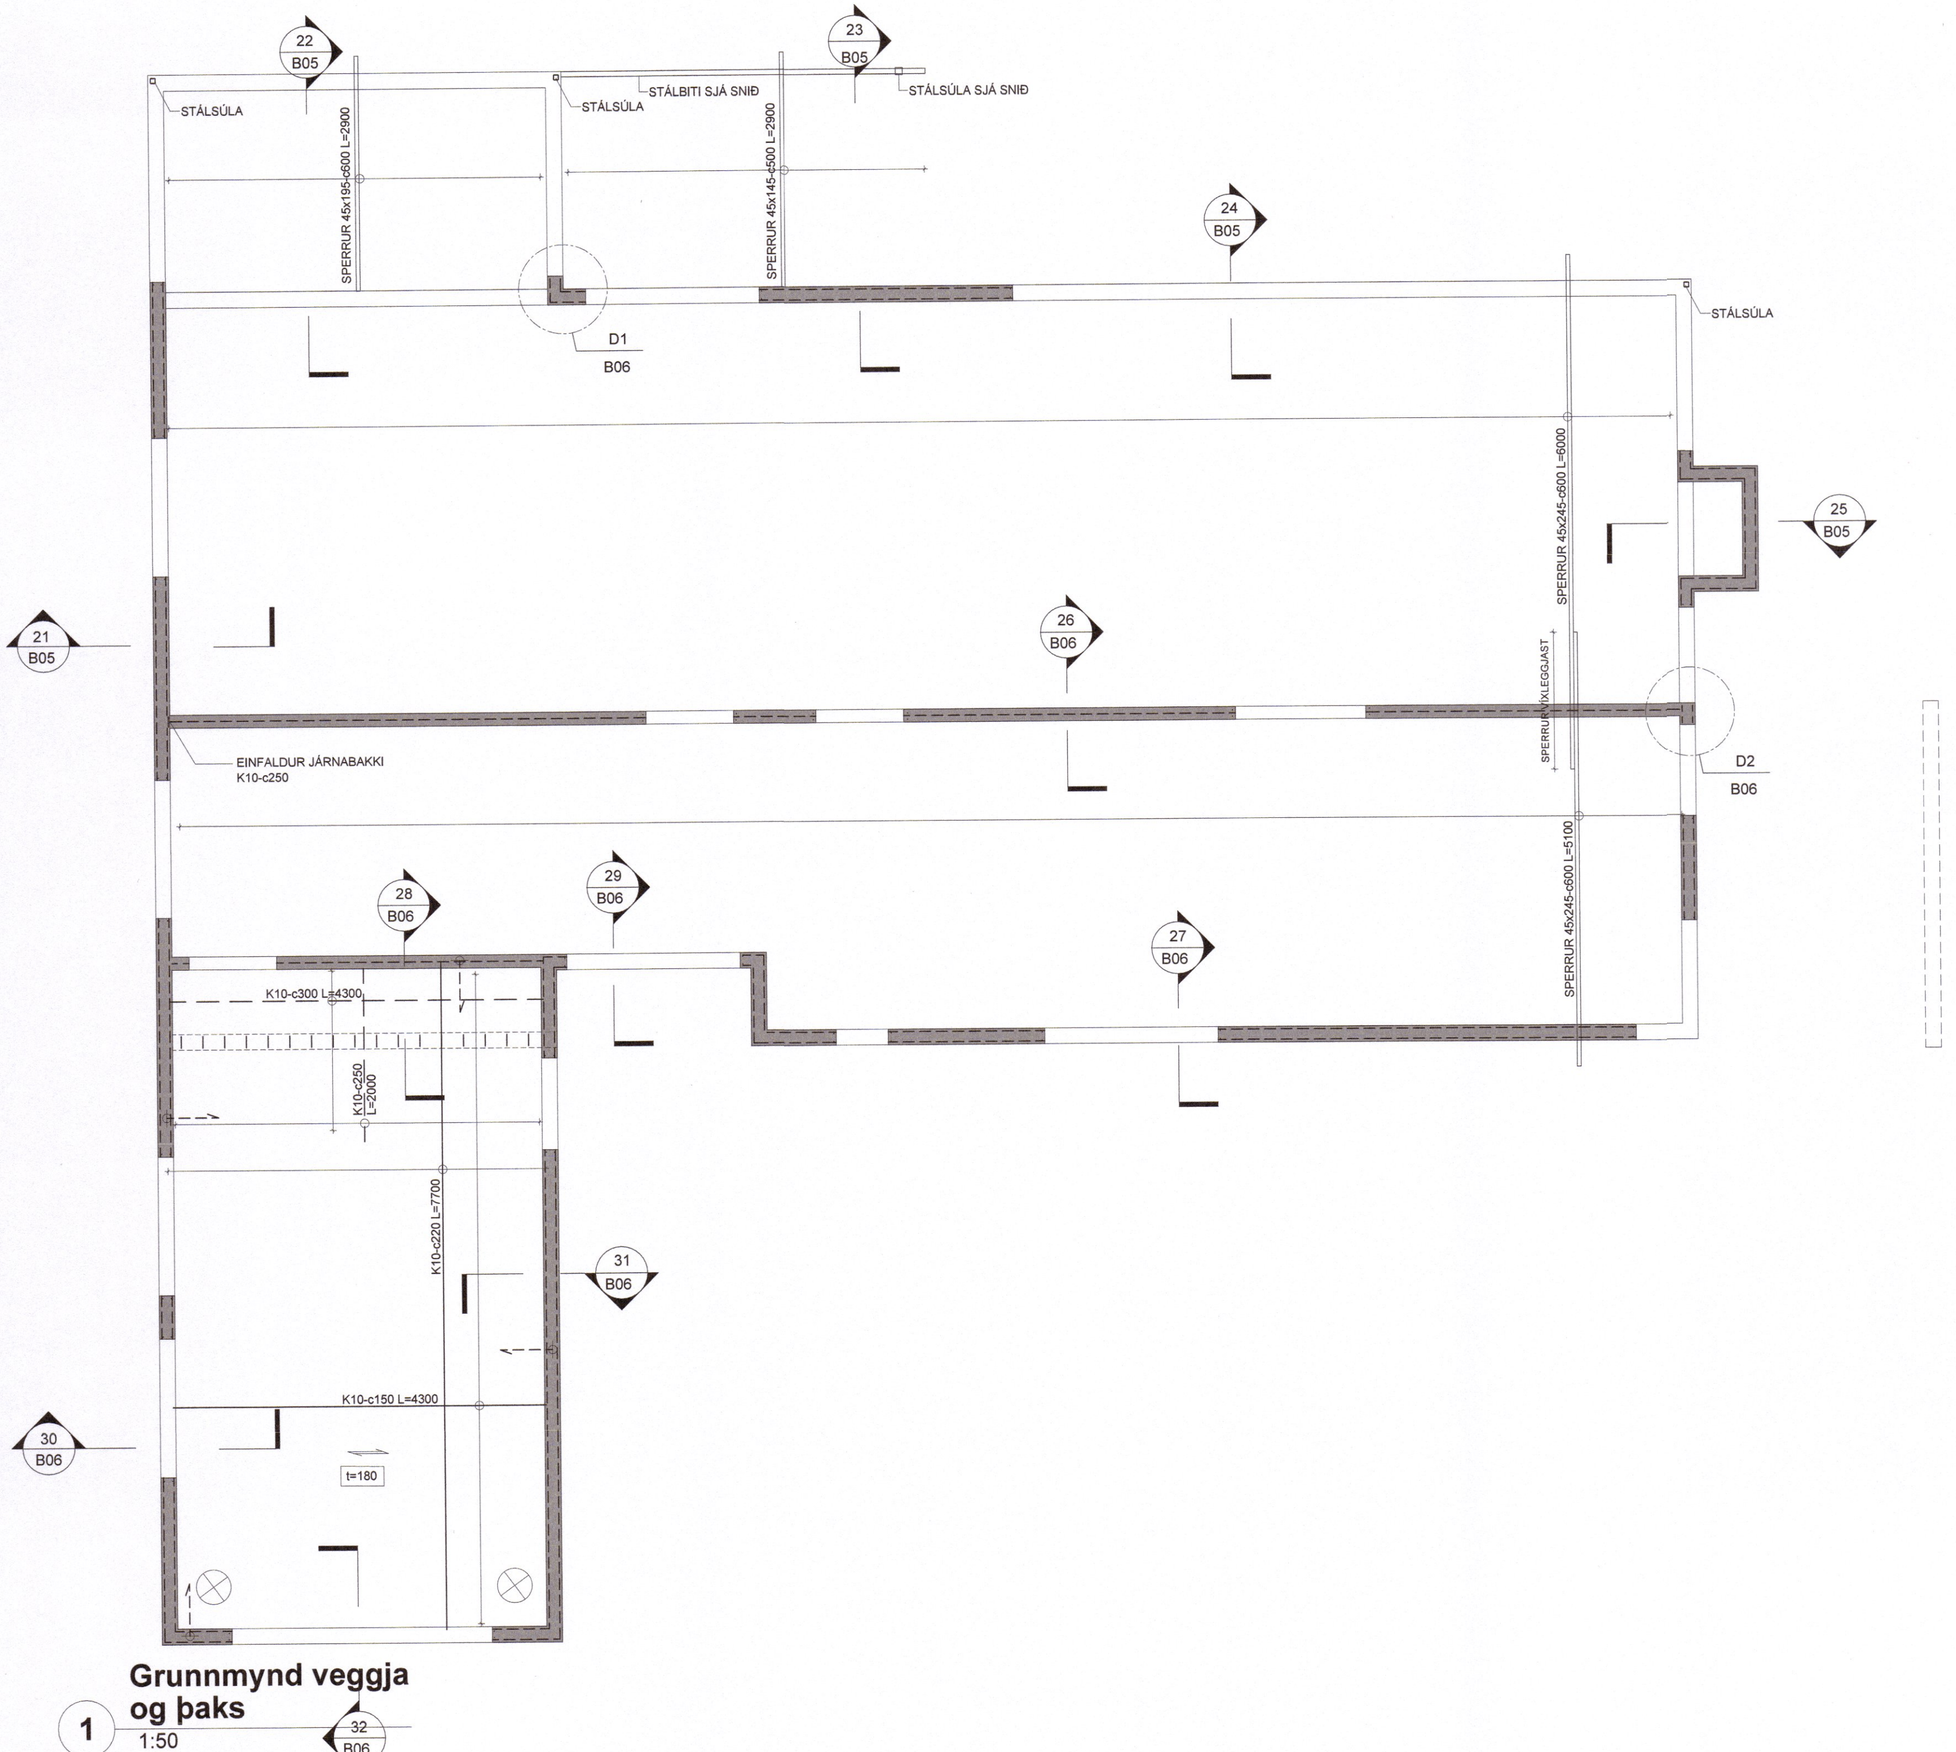


## Grunnmynd veggja og þaks

1 1:50

008767

MÓTTEKIÐ
15. FEB. 2023
Fjallabyggð

SKÝRINGAR:

ALMENNAR SKÝRINGAR SJÁ TEIKNINGU NR. B0

ÖLL MÁL Í mm NEMA ANNAÐ SÉ TEKIÐ FRAM

GÖT FYRIR LAGNIR SJÁ LAGNATEIKNINGU.

t=180 TÁKNAR PLÖTUÞYKKT

⊗ TÁKNAR NET Í EFRI BRÚN VIÐ HORN
2x6 stk K10-c250 L=1700

——— TÁKNAR JÁRN Í NEÐRI BRÚN PLÖTU
— — — TÁKNAR JÁRN Í EFRI BRÚN PLÖTU

| Útg. | Dags. | Breyting | Br.af: |
|---|---|---|---|

Verkheiti:
**Syðri-Á Kleifum**

Staður:
Ólafsfjörður

Teikniflokkur:
Burðarþol

Landnúmer: | Staðgreinir:

**Grunnmynd veggja og þaks**

| | | | |
|---|---|---|---|
| Teiknað af: | BSJ | Mælikvarði: | 1:50 |
| Yfirfarið af: | AÖB | Dagsetning: | 2.1.2018 |

Hönnuður:

Hönnunarstjóri:

AVH ARKITEKTÚR-VERKFRÆÐI-HÖNNUN
Anna Margrét Hauksdóttir arkitekt - kt. 120665-3169
Anton Örn Brynjarsson verkfræðingur - kt. 270559-7199
Fanney Hauksdóttir arkitekt - kt. 170561-7249

AVH ehf. - Arkitektúr-Verkfræði-Hönnun
Kaupangi - Mýrarvegi - 600 Akureyri / Sími: 460 4400
Þingholtsstræti 27 - 101 Reykjavík / Sími 561 4400
avh@avh.is - www.avh.is

B03
Númer | Útgáfa

Blaðastærð: A2

HÖNNUÐUR ÁSKILUR SÉR ALLAN RÉTT Á TEIKNINGUM - FJÖLFÖLDUN ER HÁÐ SKRIFLEGU SAMÞYKKI