
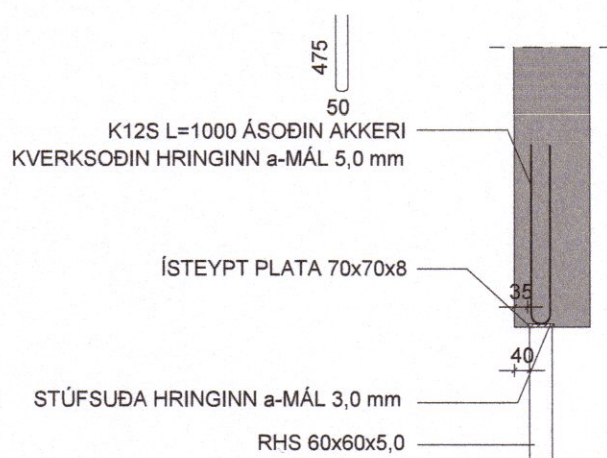
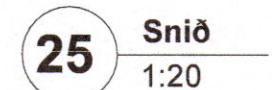
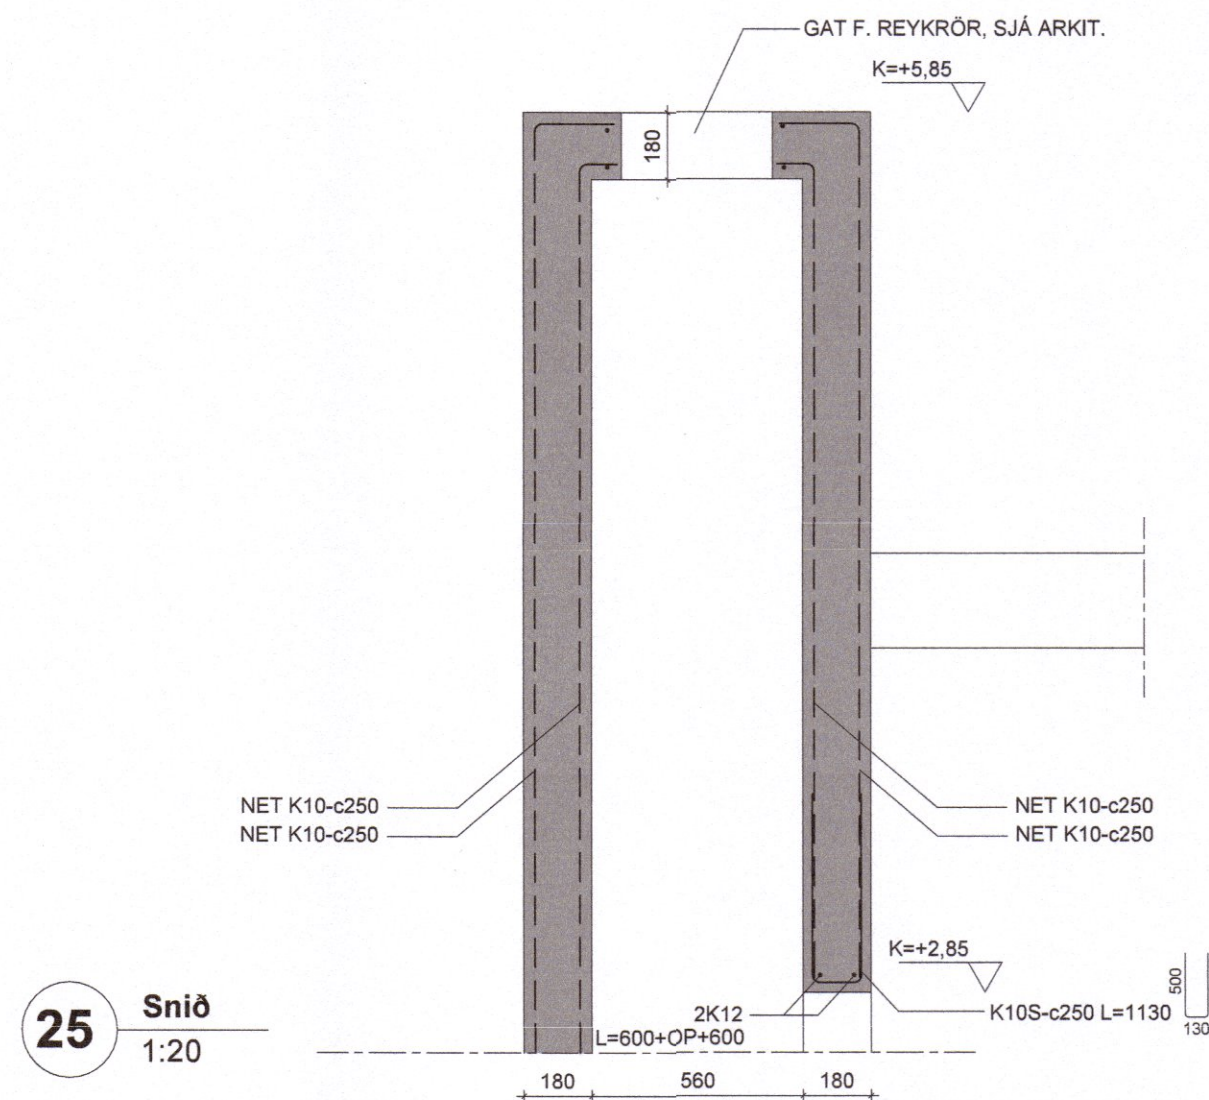
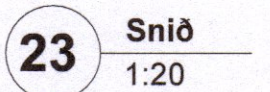
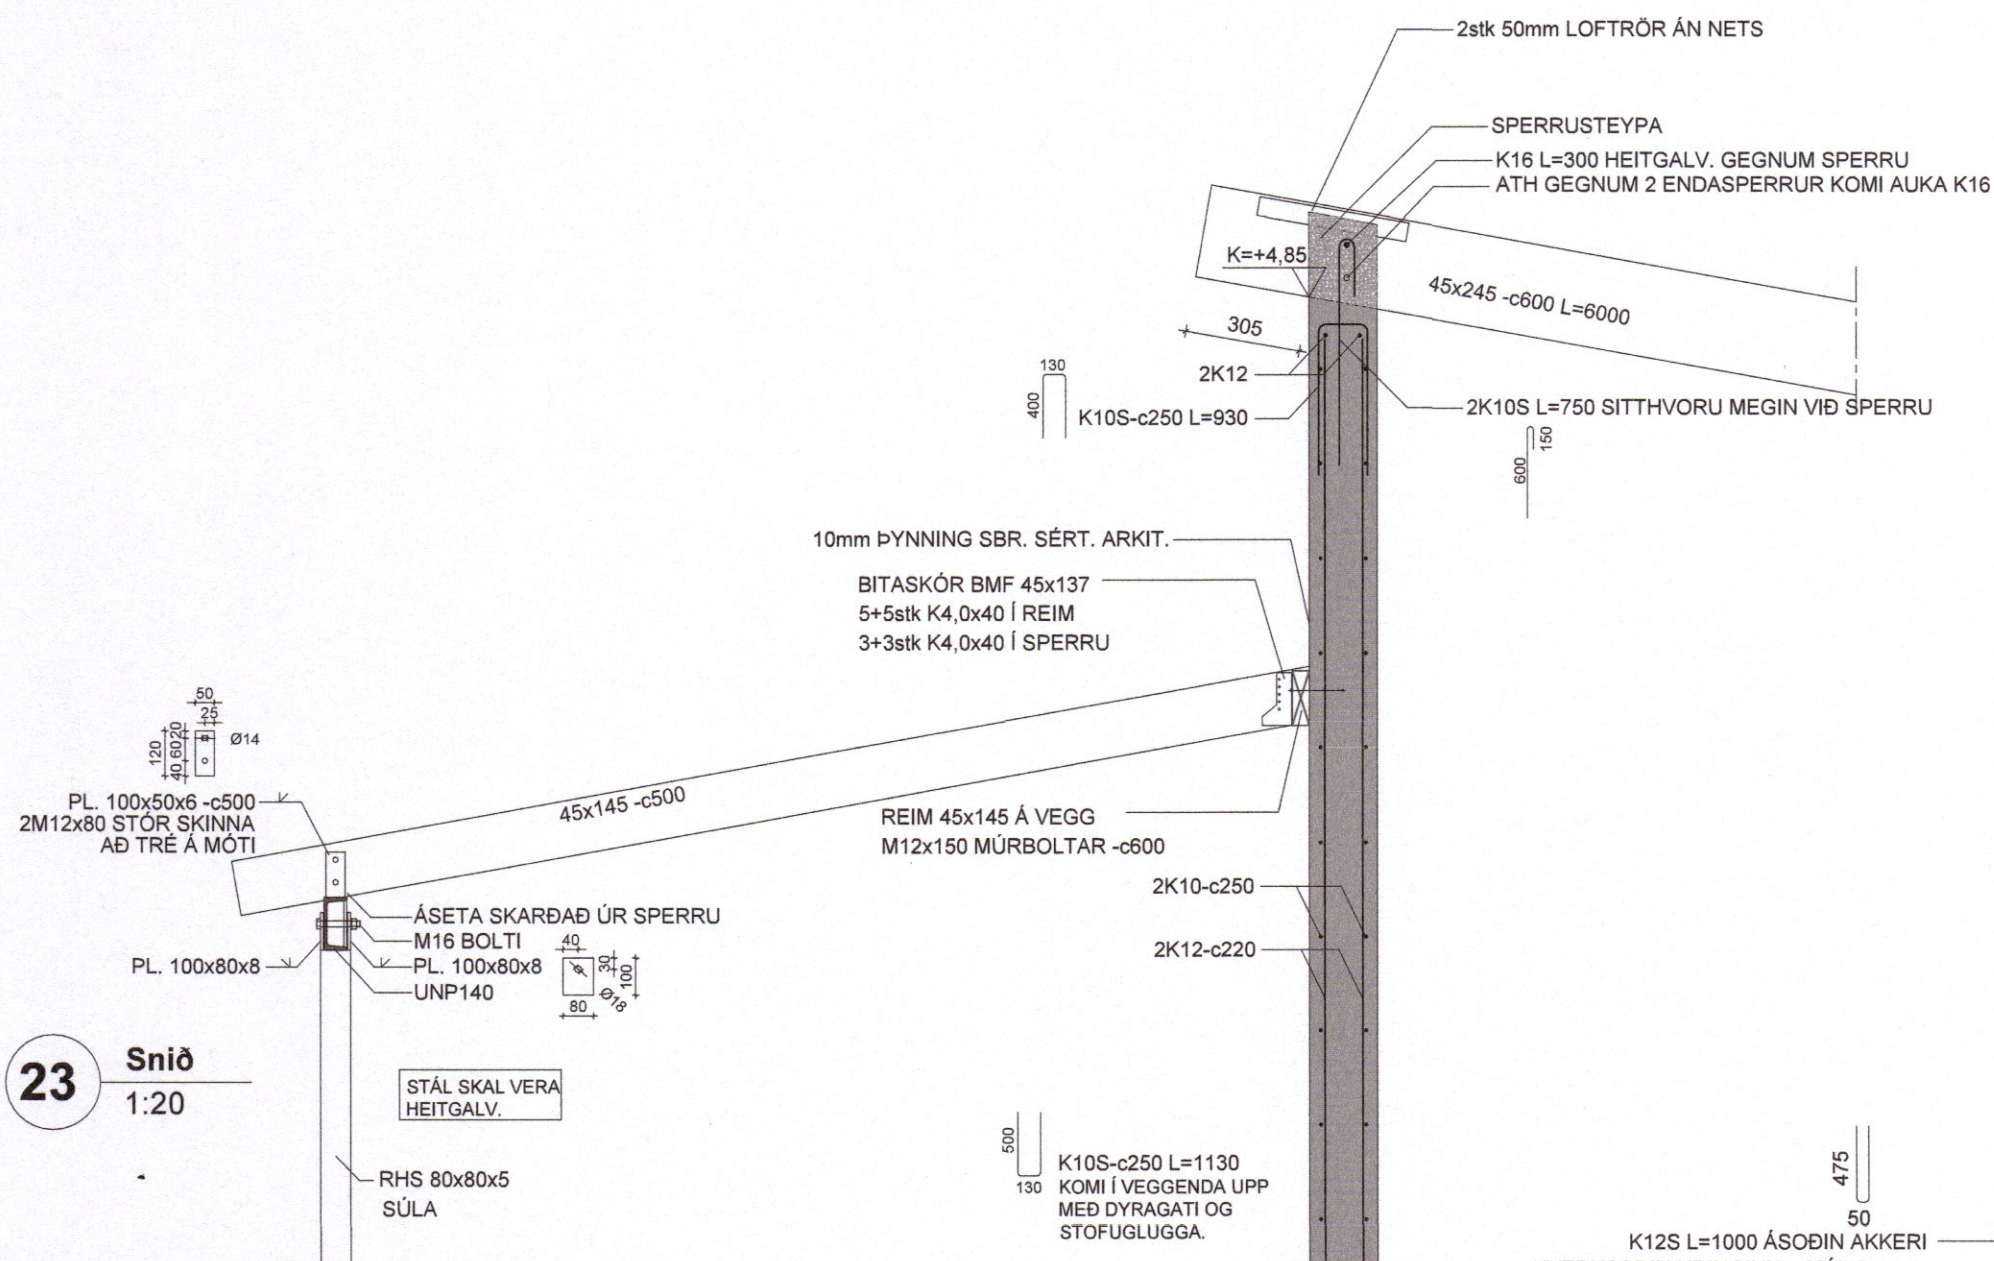
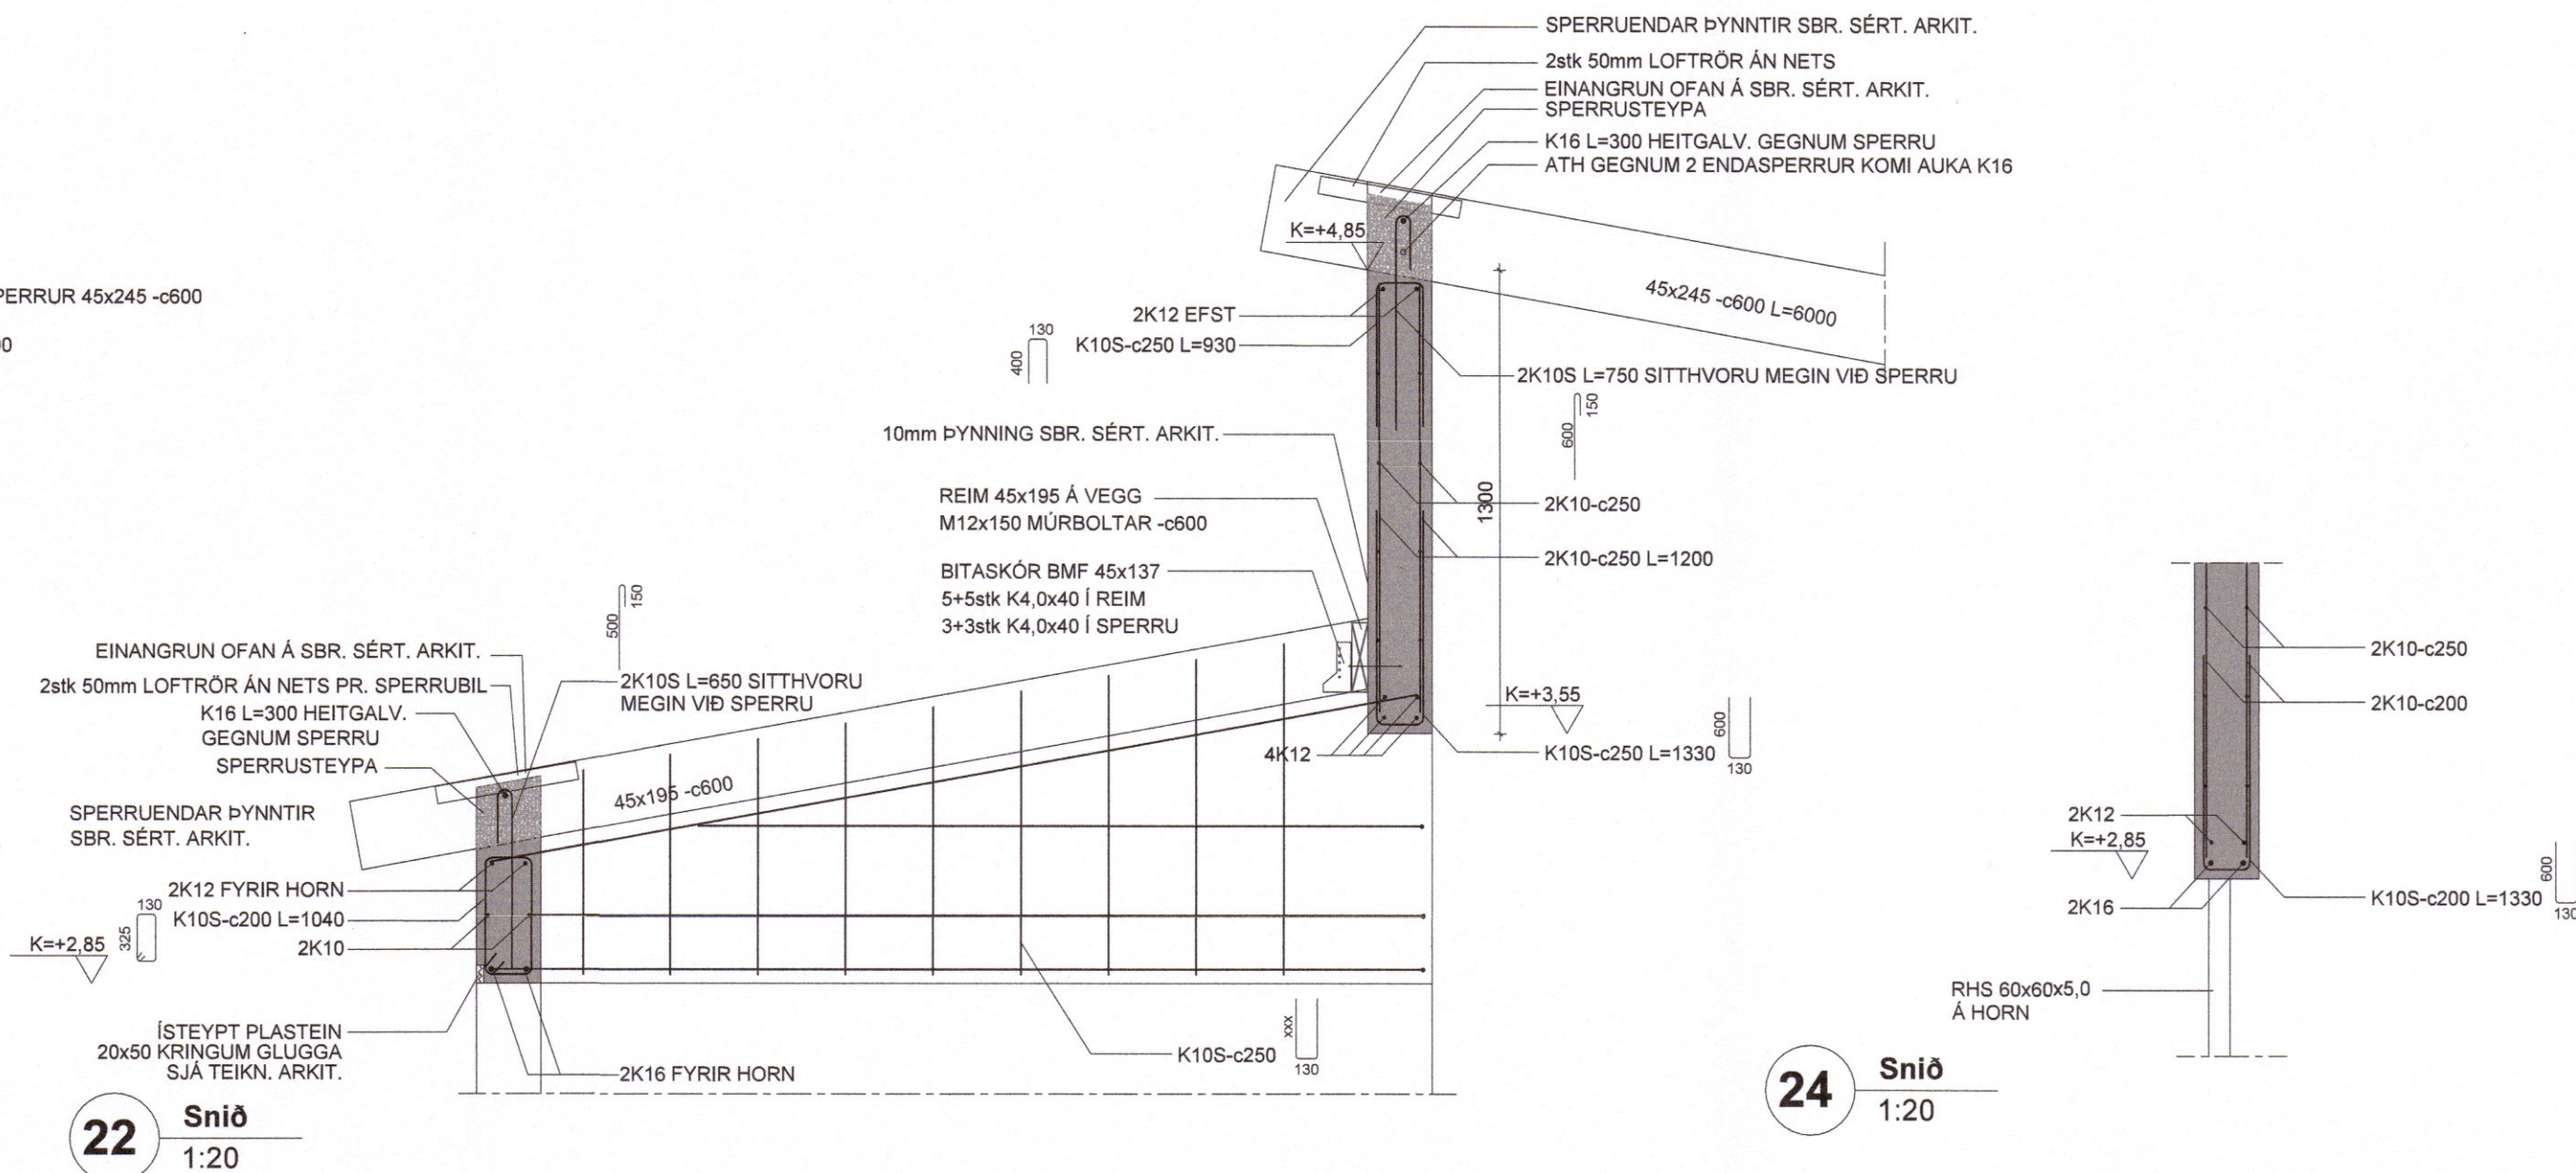


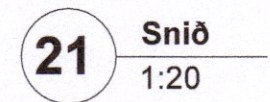

ALMENNT SNIÐ

1:20
FRÁG. STÁLSÚLNA Í GLUGGAHORN
GILDIR AÐ OFAN OG NEÐAN
SJÁ EINNIG TEIKN. ARKITEKTA

008769

MÓTTEKIÐ

15. FEB. 2023

Fjallabyggð

SKÝRINGAR:

ALMENNAR SKÝRINGAR SJÁ TEIKNINGU NR. B0

ÖLL MÁL Í mm NEMA ANNAÐ SÉ TEKID FRAM.

Útg.	Dags.	Breyting	Br.af:
------	-------	----------	--------

Verkheiti:

Syðri-Á Kleifum

Staður:

Ólafsfjörður

Teikniflokkur:

Burđarbol

Landnúmer:

Staðgreinir:

Snið

Teiknað af: BS

BS.I	Mælikvarði: 1:20
------	------------------

Yfirfarið af:	AC
---------------	----

AÖB	Dagsetning: 2.1.2018
-----	----------------------

Hönnuður:

Hönnunarstjóri:

AVI

Anna Margrét Hauksdóttir arkitekt - kt. 120665-3169
Anton Örn Brynjarsson verkfræðingur - kt. 270559-7199
Fanney Hauksdóttir arkitekt - kt. 170561-7249

AVH ehf. - Arkitektúr-Verkfræði-Hönnun
Kaupangi - Mýrarvegi - 600 Akureyri / Sími: 460 4400
Þingholtsstræti 27 - 101 Reykjavík / Sími 561 4400
avh@avh.is - www.avh.is

B05

Númer

Útgáfa

HÖNNIÐUR ÁSKILUR SÉR ALLAN RÉTT Á TEIKNINGUM - E JÖI FÖLDUN ER HÁÐ SKRIFI EGI SAMBYKKI

	Bladastærð: A2
--	----------------