



GRUNNMYND 1. HÆÐ

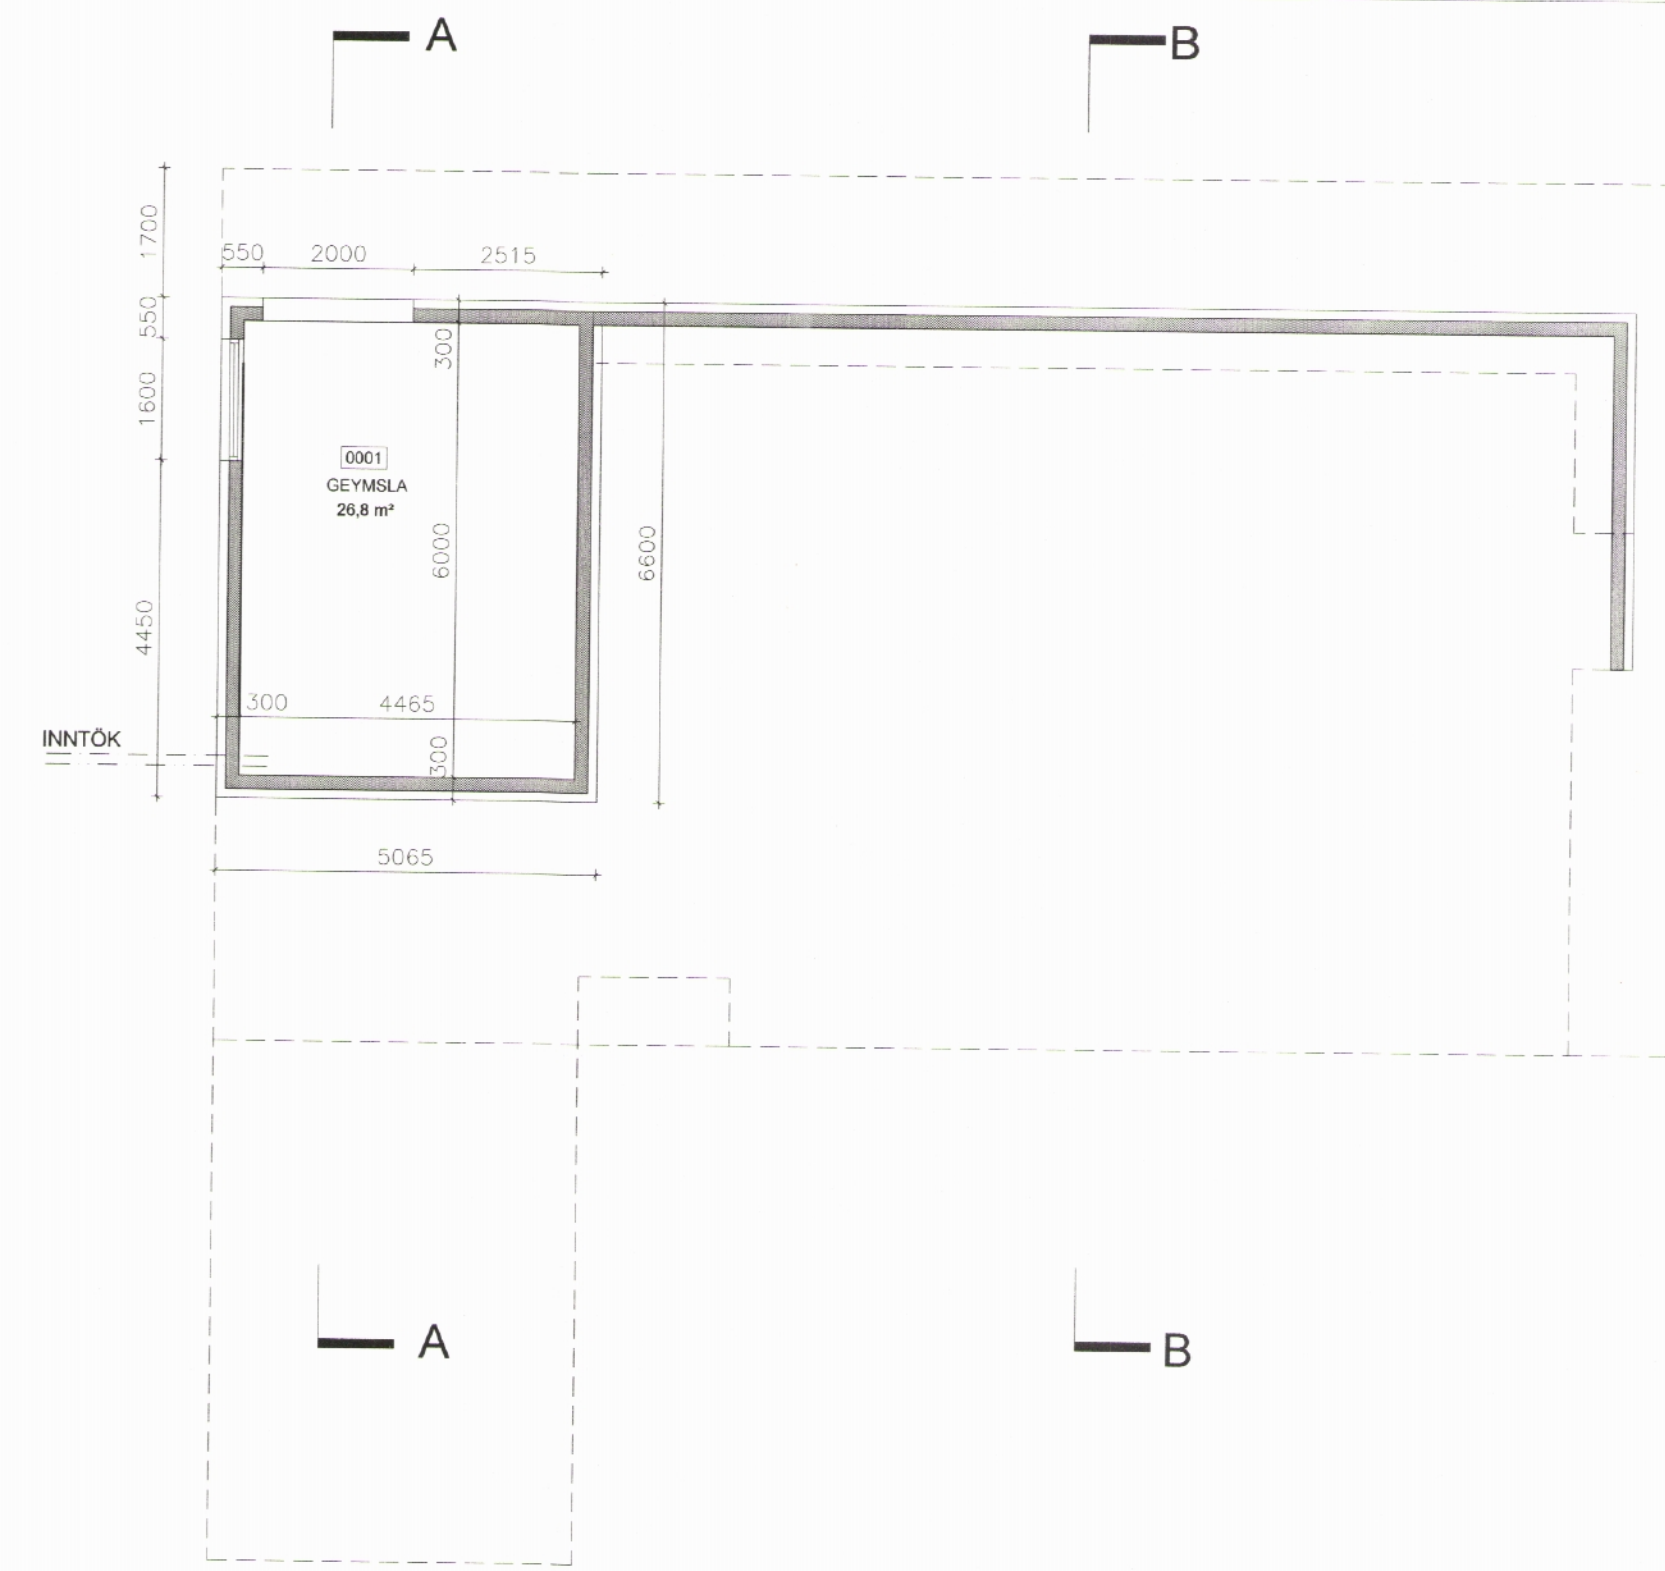

GRUNNMYND KJALLARI

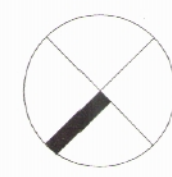

SYÐRI-Á, ÓLAFSFIRÐI

Anna Margrét Hauksdóttir arkitekt · kt. 120665 - 3169
Anton Örn Brynjarsson verkfræðingur · kt. 270559 - 7199
Fanney Hauksdóttir arkitekt · kt. 170561 - 7249
Haukur Haraldsson tæknifræðingur · kt. 260938 - 2079

Signature



Grunnmynd

Dagsetning: 16.06.2017
Mælikvarði: 1:100@A2
Teiknað: AMH
Yfirfarið: AÖB
Breyting: _____

