


SNID A-A

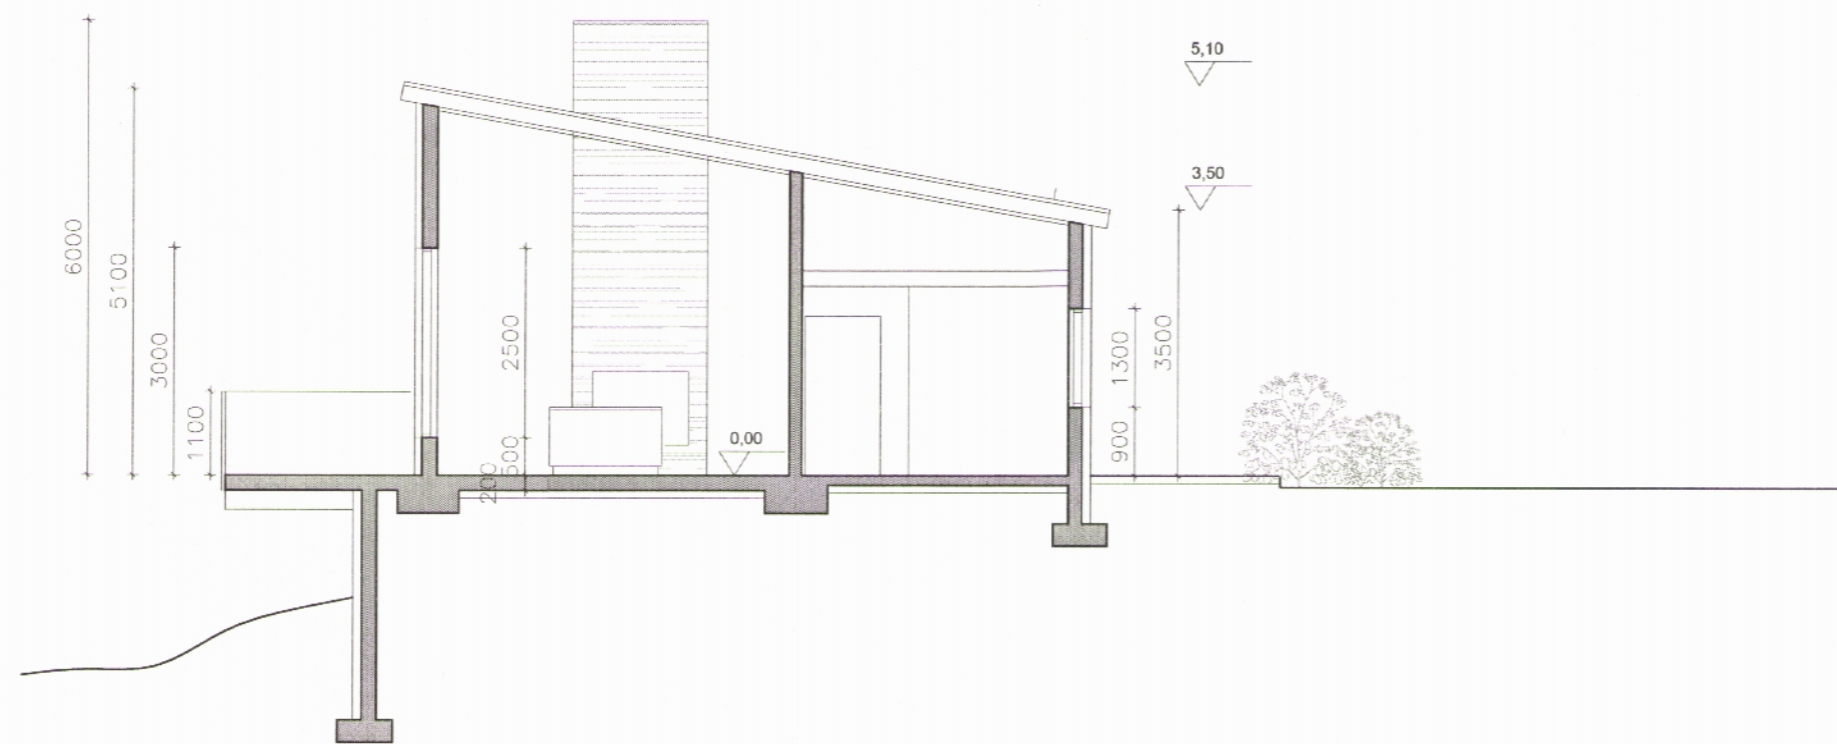

SNID B-B

SYÐRI-Á, ÓLAFSFIRÐI

Anna Margrét Hauksdóttir arkitekt · kt. 120665 - 3169
 Anton Örn Brynjarsson verkfræðingur · kt. 270559 - 7199
 Fanney Hauksdóttir arkitekt · kt. 170561 - 7249
 Haukur Haraldsson tæknifræðingur · kt. 260938 - 2079

AVH Snið
 ARKITEKTÚR · VERKFRÆÐI · HÖNNUN