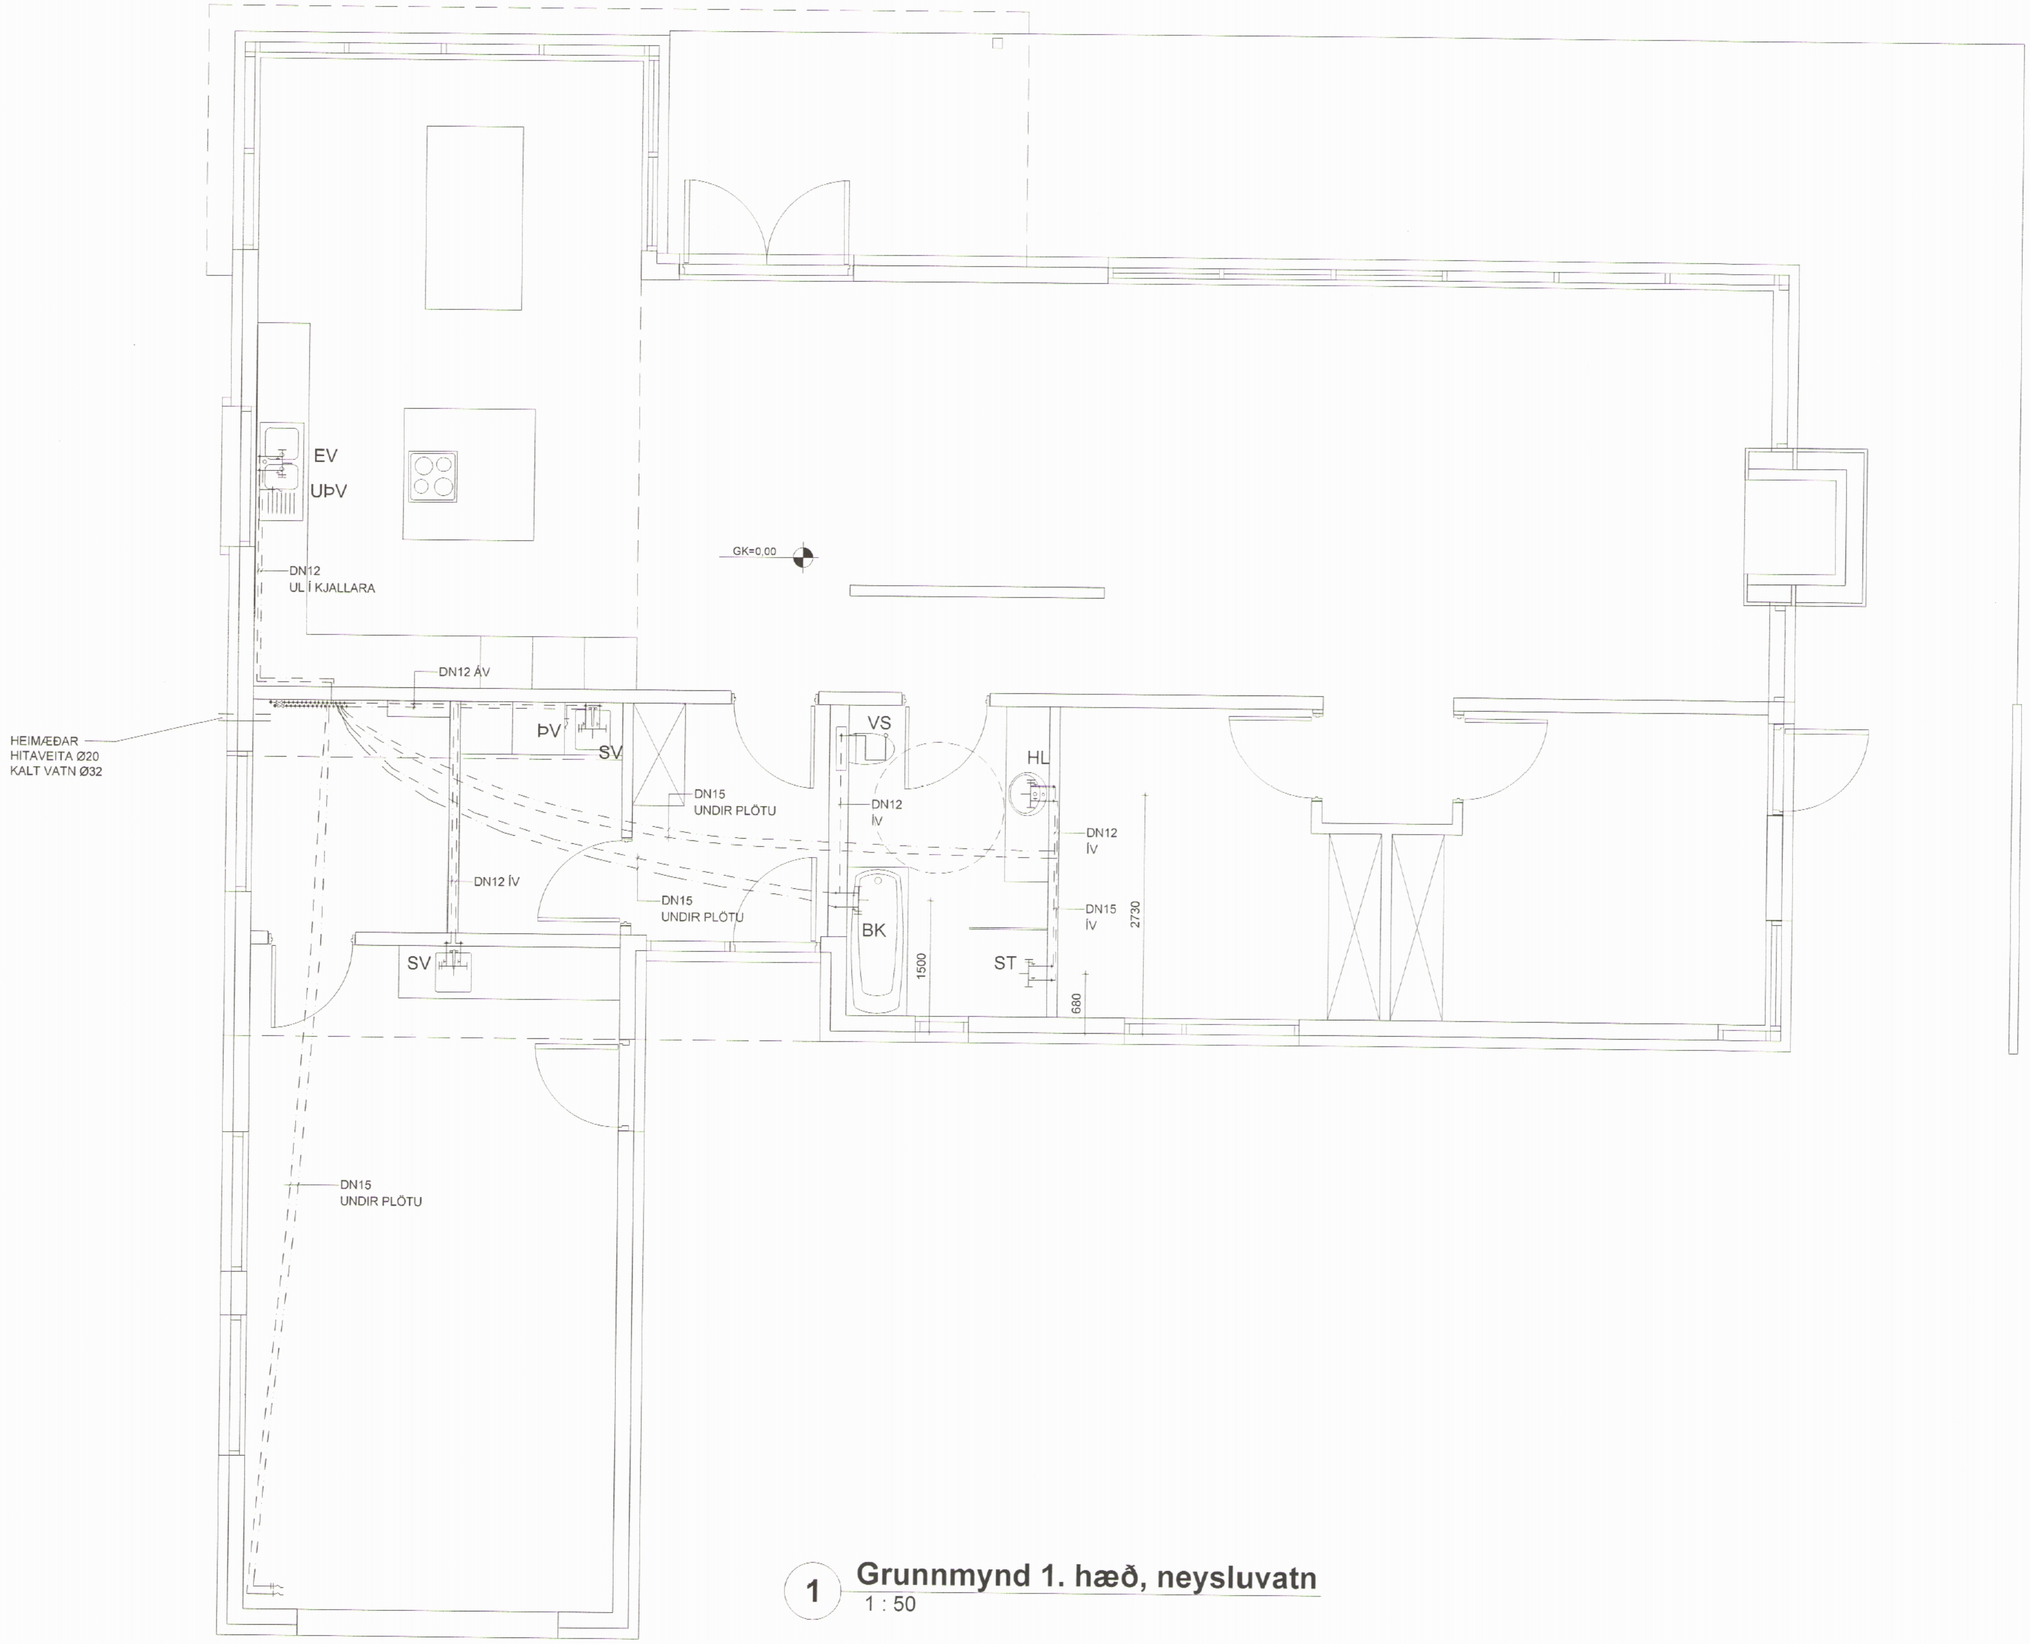

1 **Grunnmynd 1. hæð, neysluvatn**
1 : 50

008439
MÓTTEKIÐ
22. DES. 2017
Fjallabyggð
I.S.

SKÝRINGAR:
ALMENNAR SKÝRINGAR SJÁ TEIKNINGU NR. P0
ÖLL MÁL ERU Í mm.
FRÁGANGUR LAGNA SKAL VERA Í SAMRÆMI VIÐ GILDANDI STAÐLA OG REGLUGERÐIR.
ALLT LAGNAEFNI SKAL UPPFYLLA GILDANDI STAÐLA OG REGLUGERÐIR.

— — — TÁKNAR HITAÞOLIN PEX-RÖR FYRIR KALT NEYSLUVATN

— — — TÁKNAR HITAÞOLIN PEX-RÖR FYRIR HEITT NEYSLUVATN

Útg.	Dags.	Breyting	Br.af:

Verkheiti:
Syðri-Á Kleifum

Staður:
Ólafsfjörður

Teikniflokkur:
Lagnir

Landnúmer: | Staðgreinir:

Grunnmynd 1. hæð neysluvatn

Teiknað af:	GS/ÁÁ	Mælikvarði:	1:50
Yfirfarið af:	AÖB	Dagsetning:	29.11.2017

Hönnuður:
Hönnunarstjóri:

AVH
ARKITEKTÚR-VERKFRÆÐI-HÖNNUN
Anna Margrét Hauksdóttir arkitekt - kt. 120865-3169
Anton Örn Brynjarsson verkfræðingur - kt. 270559-7199
Fanney Hauksdóttir arkitekt - kt. 170561-7249

AVH ehf. - Arkitektúr-Verkfræði-Hönnun
Kaupangi - Mýrarvegi - 600 Akureyri / Sími: 460 4400
Bíldshöfði 18 - 110 Reykjavík / Sími 561 4400
avh@avh.is - www.avh.is

P03
Númer | Útgáfa

Blaðastærð: A2

HÖNNUÐUR ÁSKILUR SÉR ALLAN RÉTT Á TEIKNINGUM - FJÖLFÖLDUN ER HÁÐ SKRIFLEGU SAMÞYKKI