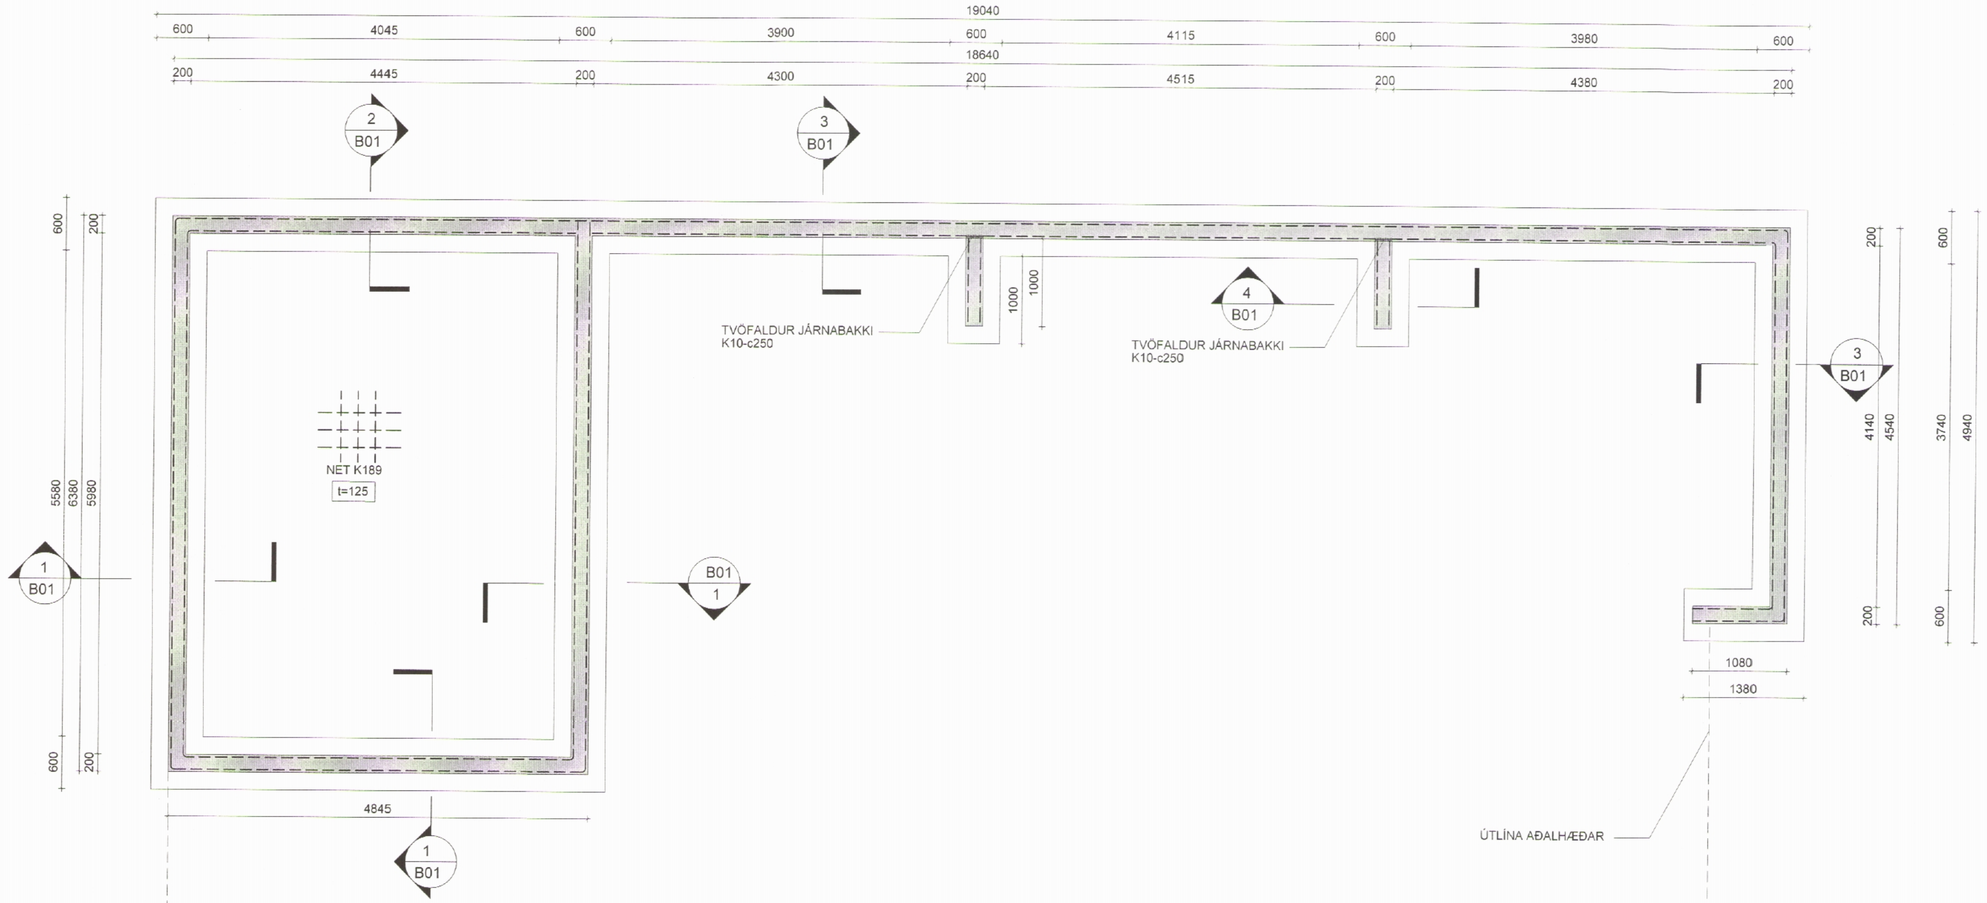

1 Grunnmynd sökkla
1:50

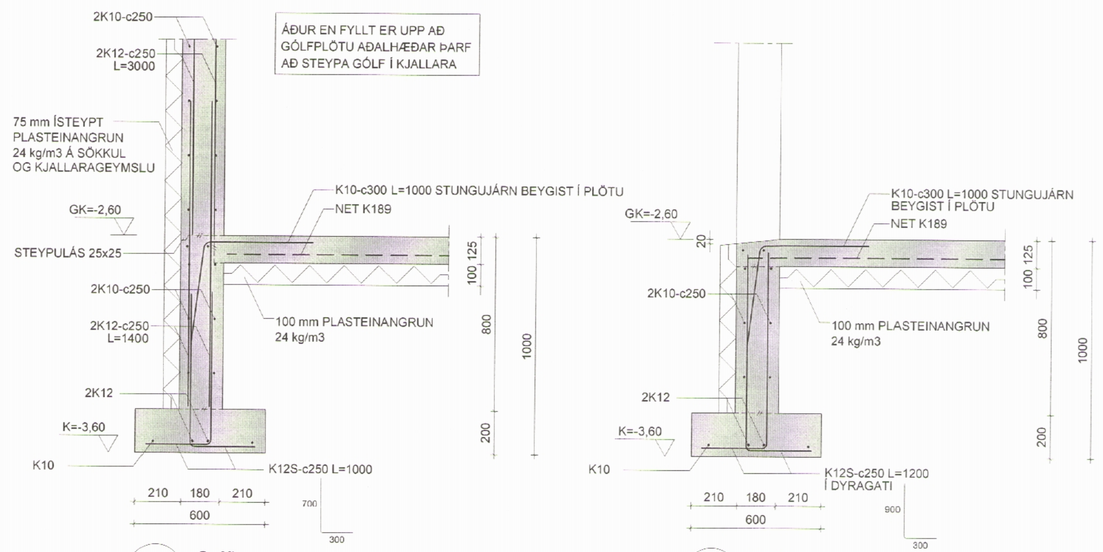

1 Snið
1:20

2 Snið
1:20

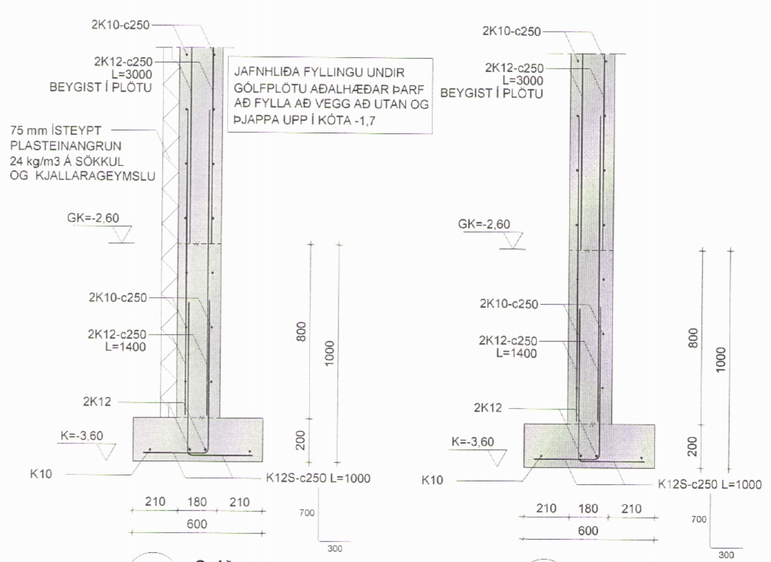

3 Snið
1:20

4 Snið
1:20

008441

22. DES. 2017
Fjallabyggð
T.S.

SKÝRINGAR:
ALMENNAR SKÝRINGAR SJÁ TEIKNINGU NR. B0

ÁLAG Á GRUNNI <0,3 MN/m²
SÖKKLAR STEYPTIR Á FROSTFRÍA ÞJAPPAÐA FYLLINGU.

GÖT FYRIR LAGNIR SJÁ LAGNATEIKNINGU.

ÖLL MÁL Í mm NEMA ANNAÐ SÉ TEKIÐ FRAM.

Útg.	Dags.	Breyting	Br.af:

Verkheiti:
Syðri-Á Kleifum

Staður:
Ólafsfjörður

Teiknflokkur:
Burðarþol

Landnúmer:	Staðgreinir:

Grunnmynd sökkla og snið

Teiknað af:	BSJ	Mælikvarði:	1:50 / 1:20
Yfirfarið af:	AÖB	Dagsetning:	21.12.2017

Hönnuður:

Hönnunarstjóri:

AVH
ARKITEKTÚR · VERKFRÆÐI · HÖNNUN
Anna Margrét Hauksdóttir arkitekt - kt. 120665-3189
Anton Örn Brynjarsson verkfræðingur - kt. 270559-7199
Fanney Hauksdóttir arkitekt - kt. 170561-7249

AVH ehf. - Arkitektúr-Verkfræði-Hönnun
Kaupangi - Mýrarvegi - 600 Akureyri / Sími: 460 4400
Þingholtsstræti 27 - 101 Reykjavík / Sími 561 4400
avh@avh.is - www.avh.is

B01 Númer | Útgáfa

HÖNNUÐUR ÁSKILUR SÉR ALLAN RÉTT Á TEIKNINGUM - FJÖLFÖLDUN ER HÁÐ SKRIFLEGU SAMÞYKKI

Blaðastærð: A2