




5 Snið  
1:20

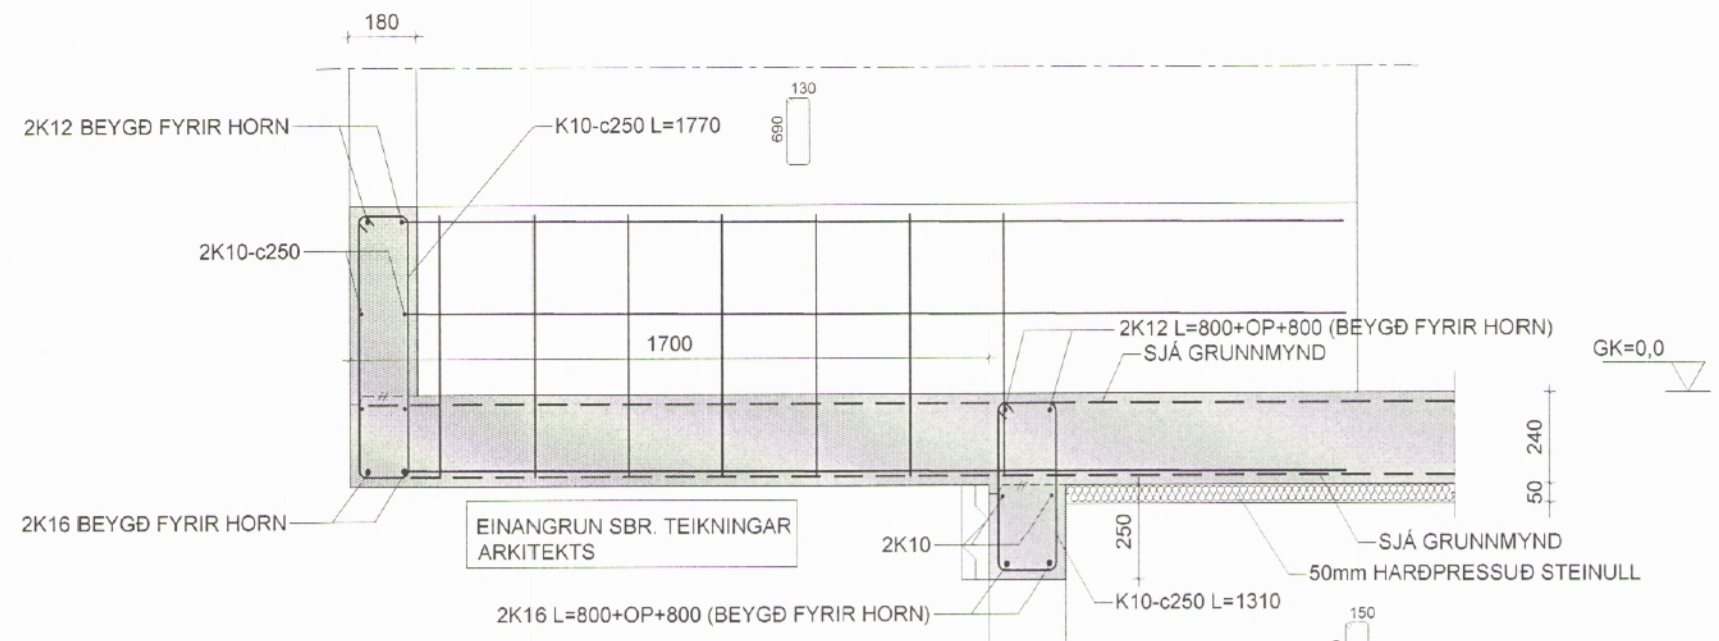


6 Snið  
1:20

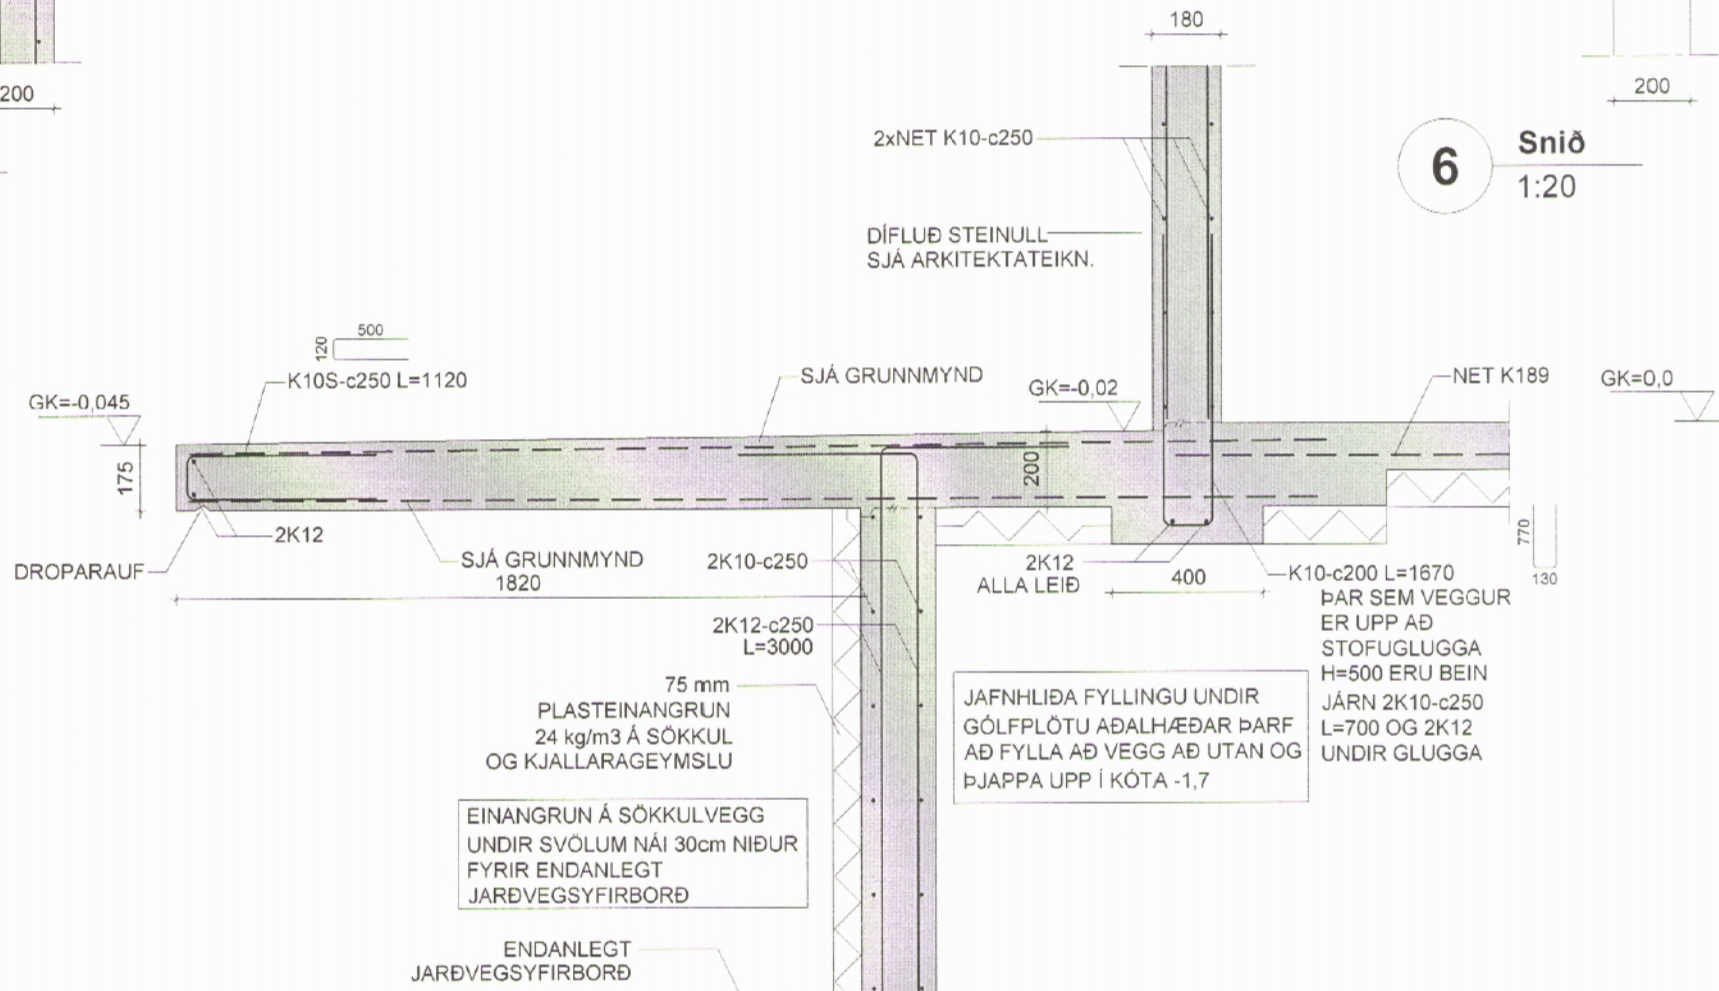


7 Snið  
1:20

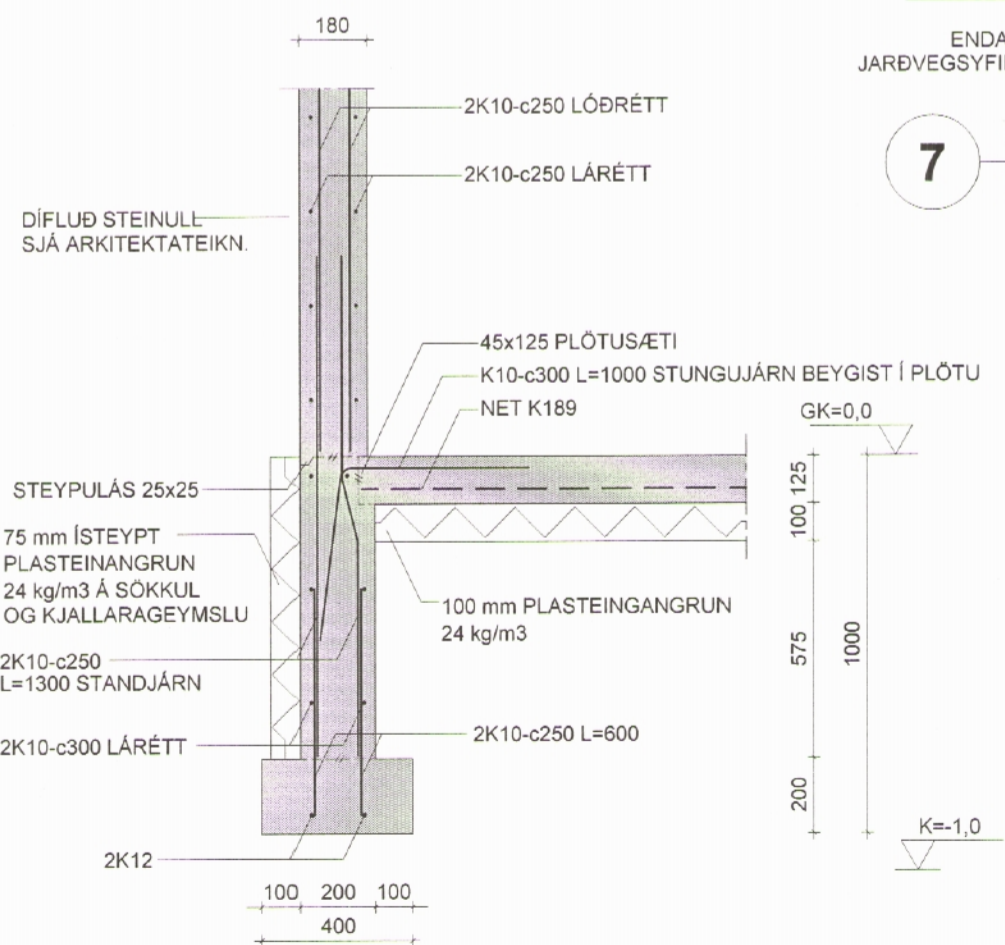

8 Snið  
1:20

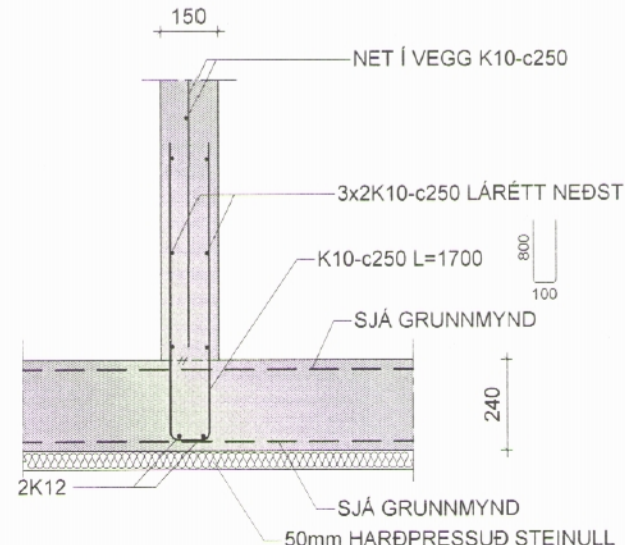

9 Snið  
1:20

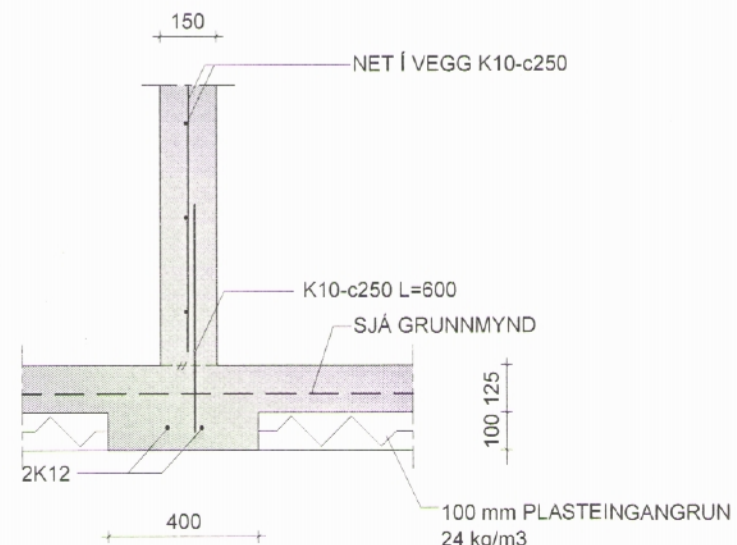

10 Snið  
1:20

SKÝRINGAR:  
ALMENNAR SKÝRINGAR SJÁ TEIKNINGU NR. B0  
ÖLL MÁL Í mm NEMA ANNAD SÉ TEKID FRAM.

Útg.	Dags.	Breyting	Br.af.
Verkeitt:			
<b>Syðri-Á Kleifum</b>			
Staður:			
Ólafsfjörður			
Teikniflokkur:			
Burðarþol			
Landnúmer:		Staðgreinir:	
<b>Snið</b>			
Teiknað af:	BSJ	Mælikvarði:	1:20
Yfirfarið af:	AÓB	Dagsetning:	21.12.2017
Hönnuður:			
Hönnunarstjóri:			
<b>AVH</b>		Anna Margrét Hauksdóttir arkitekt - kt. 120865-3169 Anton Örn Brynjarsson verkfræðingur - kt. 270559-7199 Fanney Hauksdóttir arkitekt - kt. 170561-7249	
<b>AVH ehf.</b> - Arkitektúr-Verkfræði-Hönnun		<b>B04</b>	Útgáfa
Kaupangi - Mýrarvagi - 600 Akureyri / Sími: 460 4400 Þingholtsstræti 27 - 101 Reykjavík / Sími 561 4400 avh@avh.is - www.avh.is		Númer	Útgáfa
HÖNNUÐUR ÁSKILUR SÉR ALLAN RÉTT Á TEIKNINGUM - FJÓLFOLDUÐ ER HÁÐ SKRIFLEGU SAMÞYKKI			