

Samþykkt í skipulags- og
umhverfisnefnd

S. 10.20.22



SKÝRINGAR:

ÖLL MÁL Í mm NEMA ANNAD SÉ TEKID FRAM.

BYGGINGARLÝSING:

ALMENNT:
OLÍS SIGLUFIRÐI STENDUR VIÐ TJARNARGÖTU 6, 580 SIGLUFIRÐI.
UPPRUNALEGUR HÖNNUÐUR ER GUÐNI MAGNÚSSON.
LANDNÚMER: 174597

LÖÐ	1302m ²	
1. HÆÐ	302,9m ²	1461,1m ³
MILLIGÖLF	116,9m ²	
BIRT FLATARMÁL	419,8m ²	

BURÐARVIRKI VIÐBYGGINGAR:
TIMBURVIÐBYGGING, KLÆDD BÄRUSTÁLI OG EINANGRUB MEÐ STEINULL OG KLÆTT MEÐ GIPSI AÐ INNAN.

HURÐIR VIÐBYGGINGAR:
IÐNAÐARHURÐ 2,5MX2,5M Í HVORU RÝMI AUK GÖNGULEIÐ TIL VESTUR.

GÖLF:
UNDIRSTÖÐUR OG GÖLF ERU ÚR STEINSTEYPU.

INNVEGGIR VIÐBYGGINGAR:
INNVEGGIR ERU ÚR TIMBRI OG KLÆDDIR MEÐ GIPSI.


LAGNIR VIÐBYGGINGAR:
VÉLRÆN LOFTRÆSTING ER Í BÄÐUM RÝMUM Í VIÐBYGGINGU.
RÝMIN VERÐA ÓUPPHITUÐ

BRUNAVARNIR:
VEGGUR SEM AÐSKILUR RÝMIN SKAL VERA EI-60-M. LOFT VIÐBYGGINGAR VERÐUR EINANGRUB MEÐ STEINULL OG KLÆTT MEÐ GIPSI AÐ INNAN.
SETJA SKAL NEYÐARLÝSINGU/ÚTMERKI VIÐ GÖNGULEIÐ.
SETJA SKAL INNBROTA- OG BRUNAVIÐVÖRUNARKERFI SKV. IST EN 54 Í BÆÐI RÝMIN.

GÁS:
Í VIÐBYGGINGU AUSTAN MEGIN ER GEYMSLA FYRIR GÁS.
20 x 4KG, 20 x 5KG, 20 x 10KG OG 20 x 33KG.
SAMTALS: 1040KG.

KLÖR:
Í VIÐBYGGINGU VESTAN MEGIN ER GEYMSLA FYRIR KLÖR 4X1000L.
SAMTALS: 4000L.

BREYTING ÁGÚST 2022:
BYGGING STÆKKUÐ TIL NORÐURS, 56,1m². RÝMI FYRIR GEYMSLU Á KLÖR VESTAN MEGIN OG GEYMSLU FYRIR GÁS AUSTAN MEGIN.

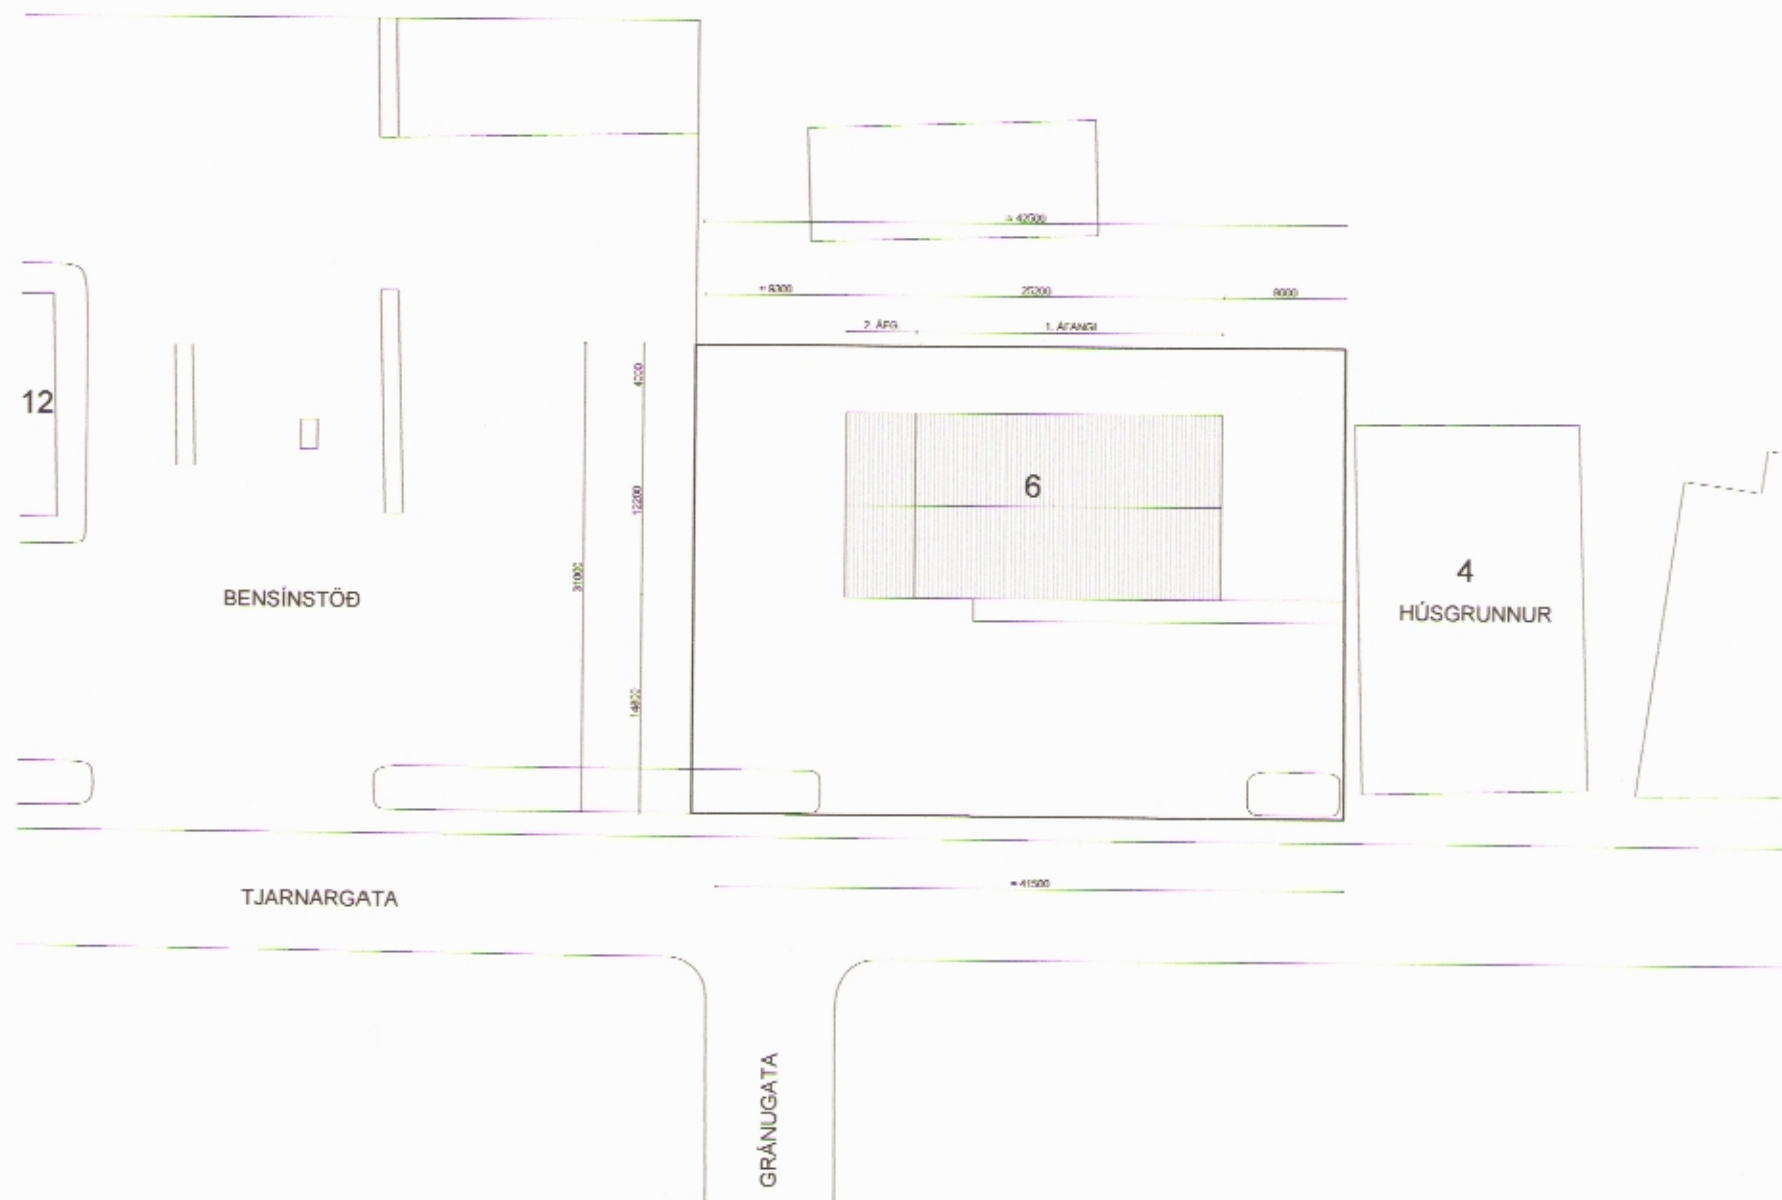

1 Afstöðumynd

1 : 500



2 Snið 1

1 : 100

SKÝRINGAR:

ÚT →	TÁKNAR NEYÐARÚTGANG
LR	TÁKNAR VÉLRÆNA LOFTRÆSINGU
R	RÆSTING
EI-60	BYGGINGARHLUTI SEM HELDUR EINANGRUN OG HEILLEIKA Í 60 MÍNÚTUR
EI-60-M	BYGGINGARHLUTI SEM HELDUR EINANGRUN OG HEILLEIKA Í 60 MÍNÚTUR OG PÓLIR TILGREINT AFLFRÆÐILEGT AUKAÁLAG
E ₂ 30-CS ₂₀₀	HURÐ SEM HELDUR HEILLEIKA OG HITAEINANGRUN Í 30 MÍN. ER SJÁLFLÖKANDI OG REYKÞÉTT FYRIR 200° HEITAN REYK

Útg. Dags. Breyting Br.af:

Verkefni:

Olís, Tjarnargata 6

Staður:

Siglufjörður

Teikniflokkur:

Aðalteikningar

Landnúmer: 174597

Staðgreinir: 6250-1-88030060

Afstöðumynd og snið

Teiknað af: KRG

Mælikvarði: 1:500 / 1:100

Yfirfarið af: AÖB

Dagsetning: 31.08.2022

Hönnuður:

Hönnunarstjóri:



Anna Margrét Hauksdóttir arkitekt - kt. 120665-3169
Anton Örn Brynjarsson verkfræðingur - kt. 270559-7199
Fanney Hauksdóttir arkitekt - kt. 170561-7249
Kári Magnússon byggingafræðingur - kt. 081171-5649

AVH ehf. - Arkitektúr-Verkfræði-Hönnun
Kauptung - Myrarvegur - 600 Akureyri / Sími: 480 4400
Þingholtsstræti 27 - 101 Reykjavík / Sími 561 4400
avh@avh.is - www.avh.is

A100

Númer

Útgáfa

HÖNNUÐUR ÁSKILUR SÉR ALLAN RETT Á TEIKNINGUM - FJÓLFÖLDUN ER HÁÐ SKRIFLEIÐU SAMÞYKKI