




SKÝRINGAR:
ÖLL MÁL Í mm NEMA ANNAÐ SÉ TEKID FRAM.

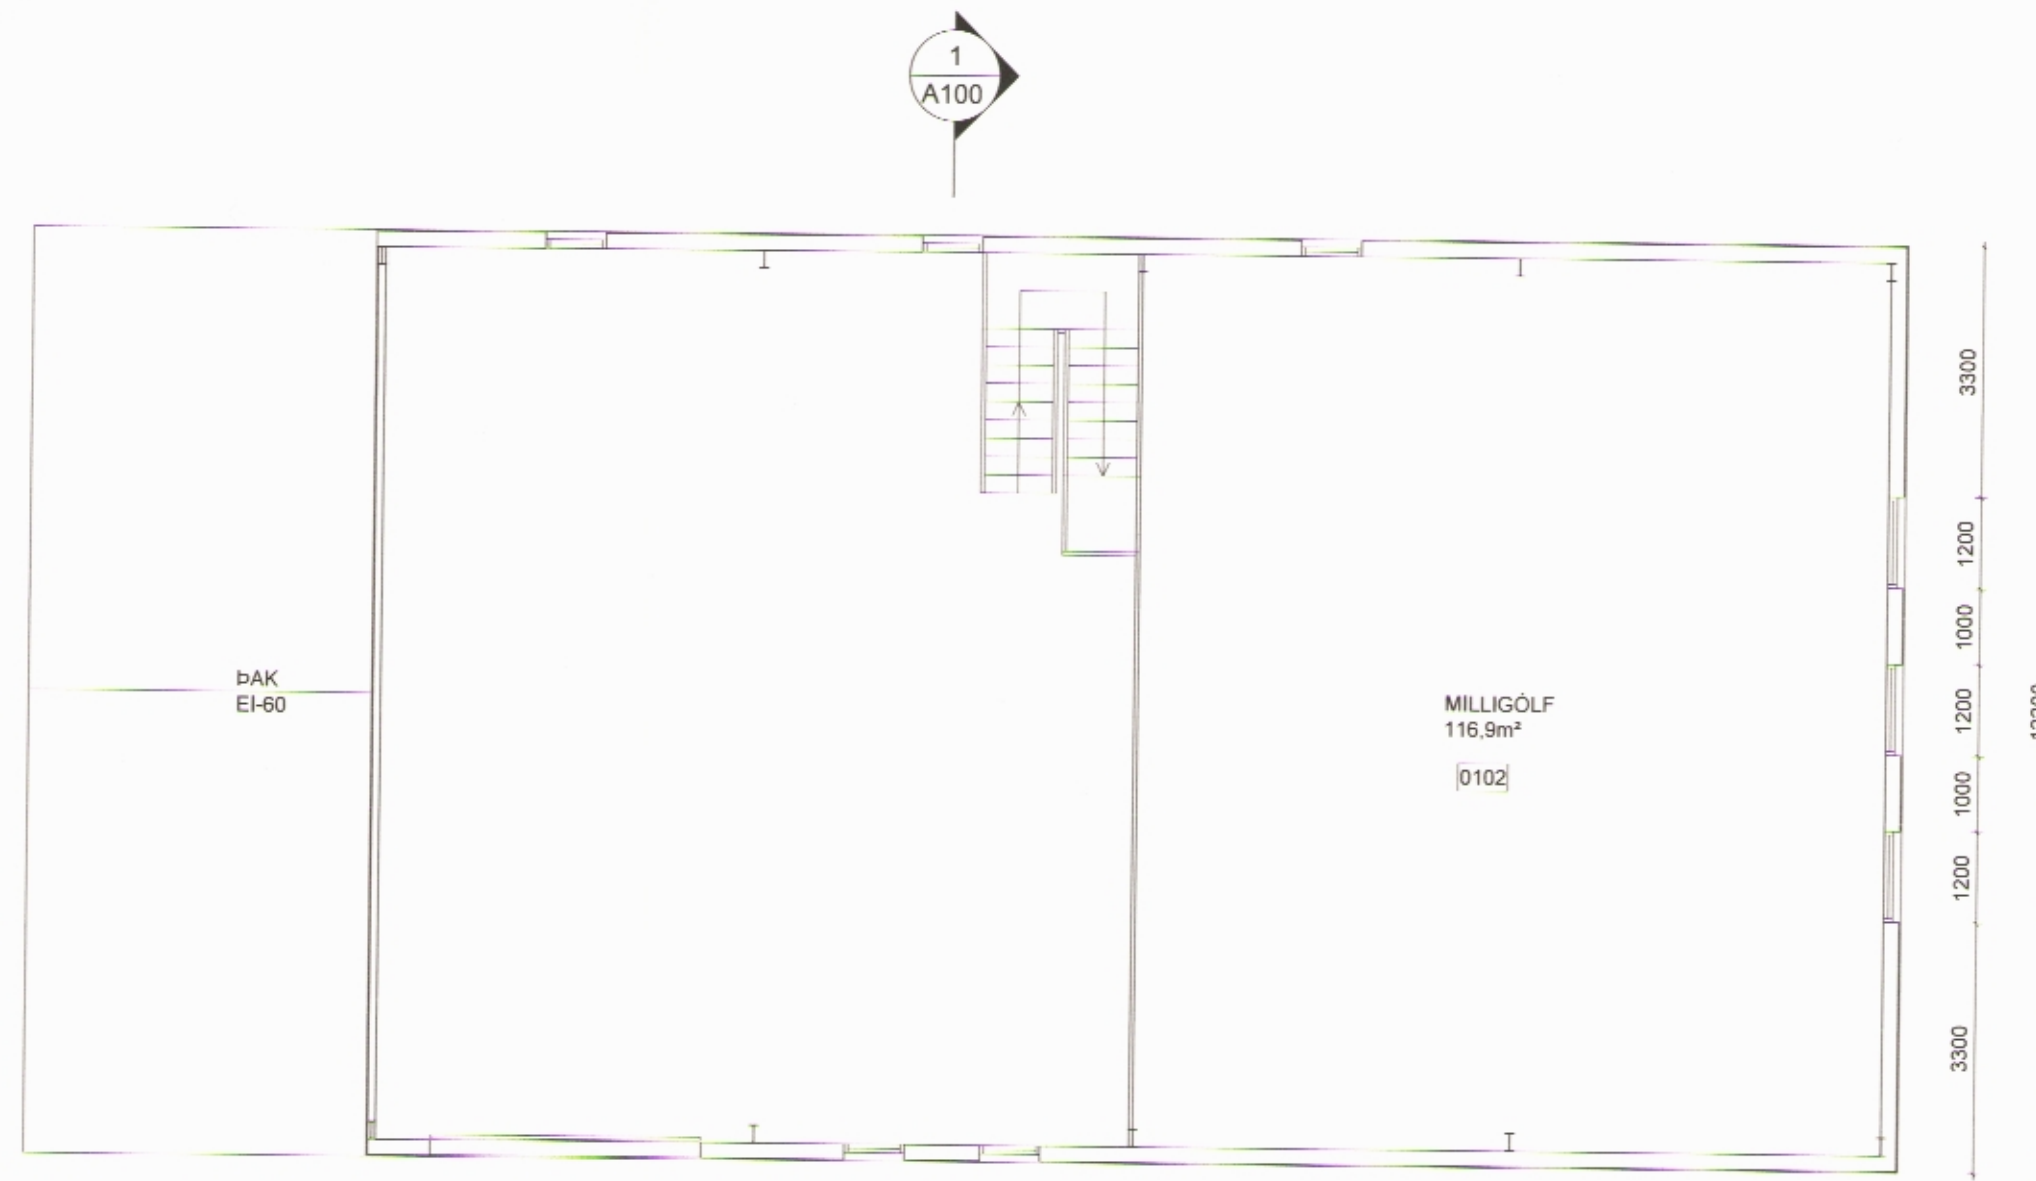

2 Grunnmynd, Milligólf
1 : 100

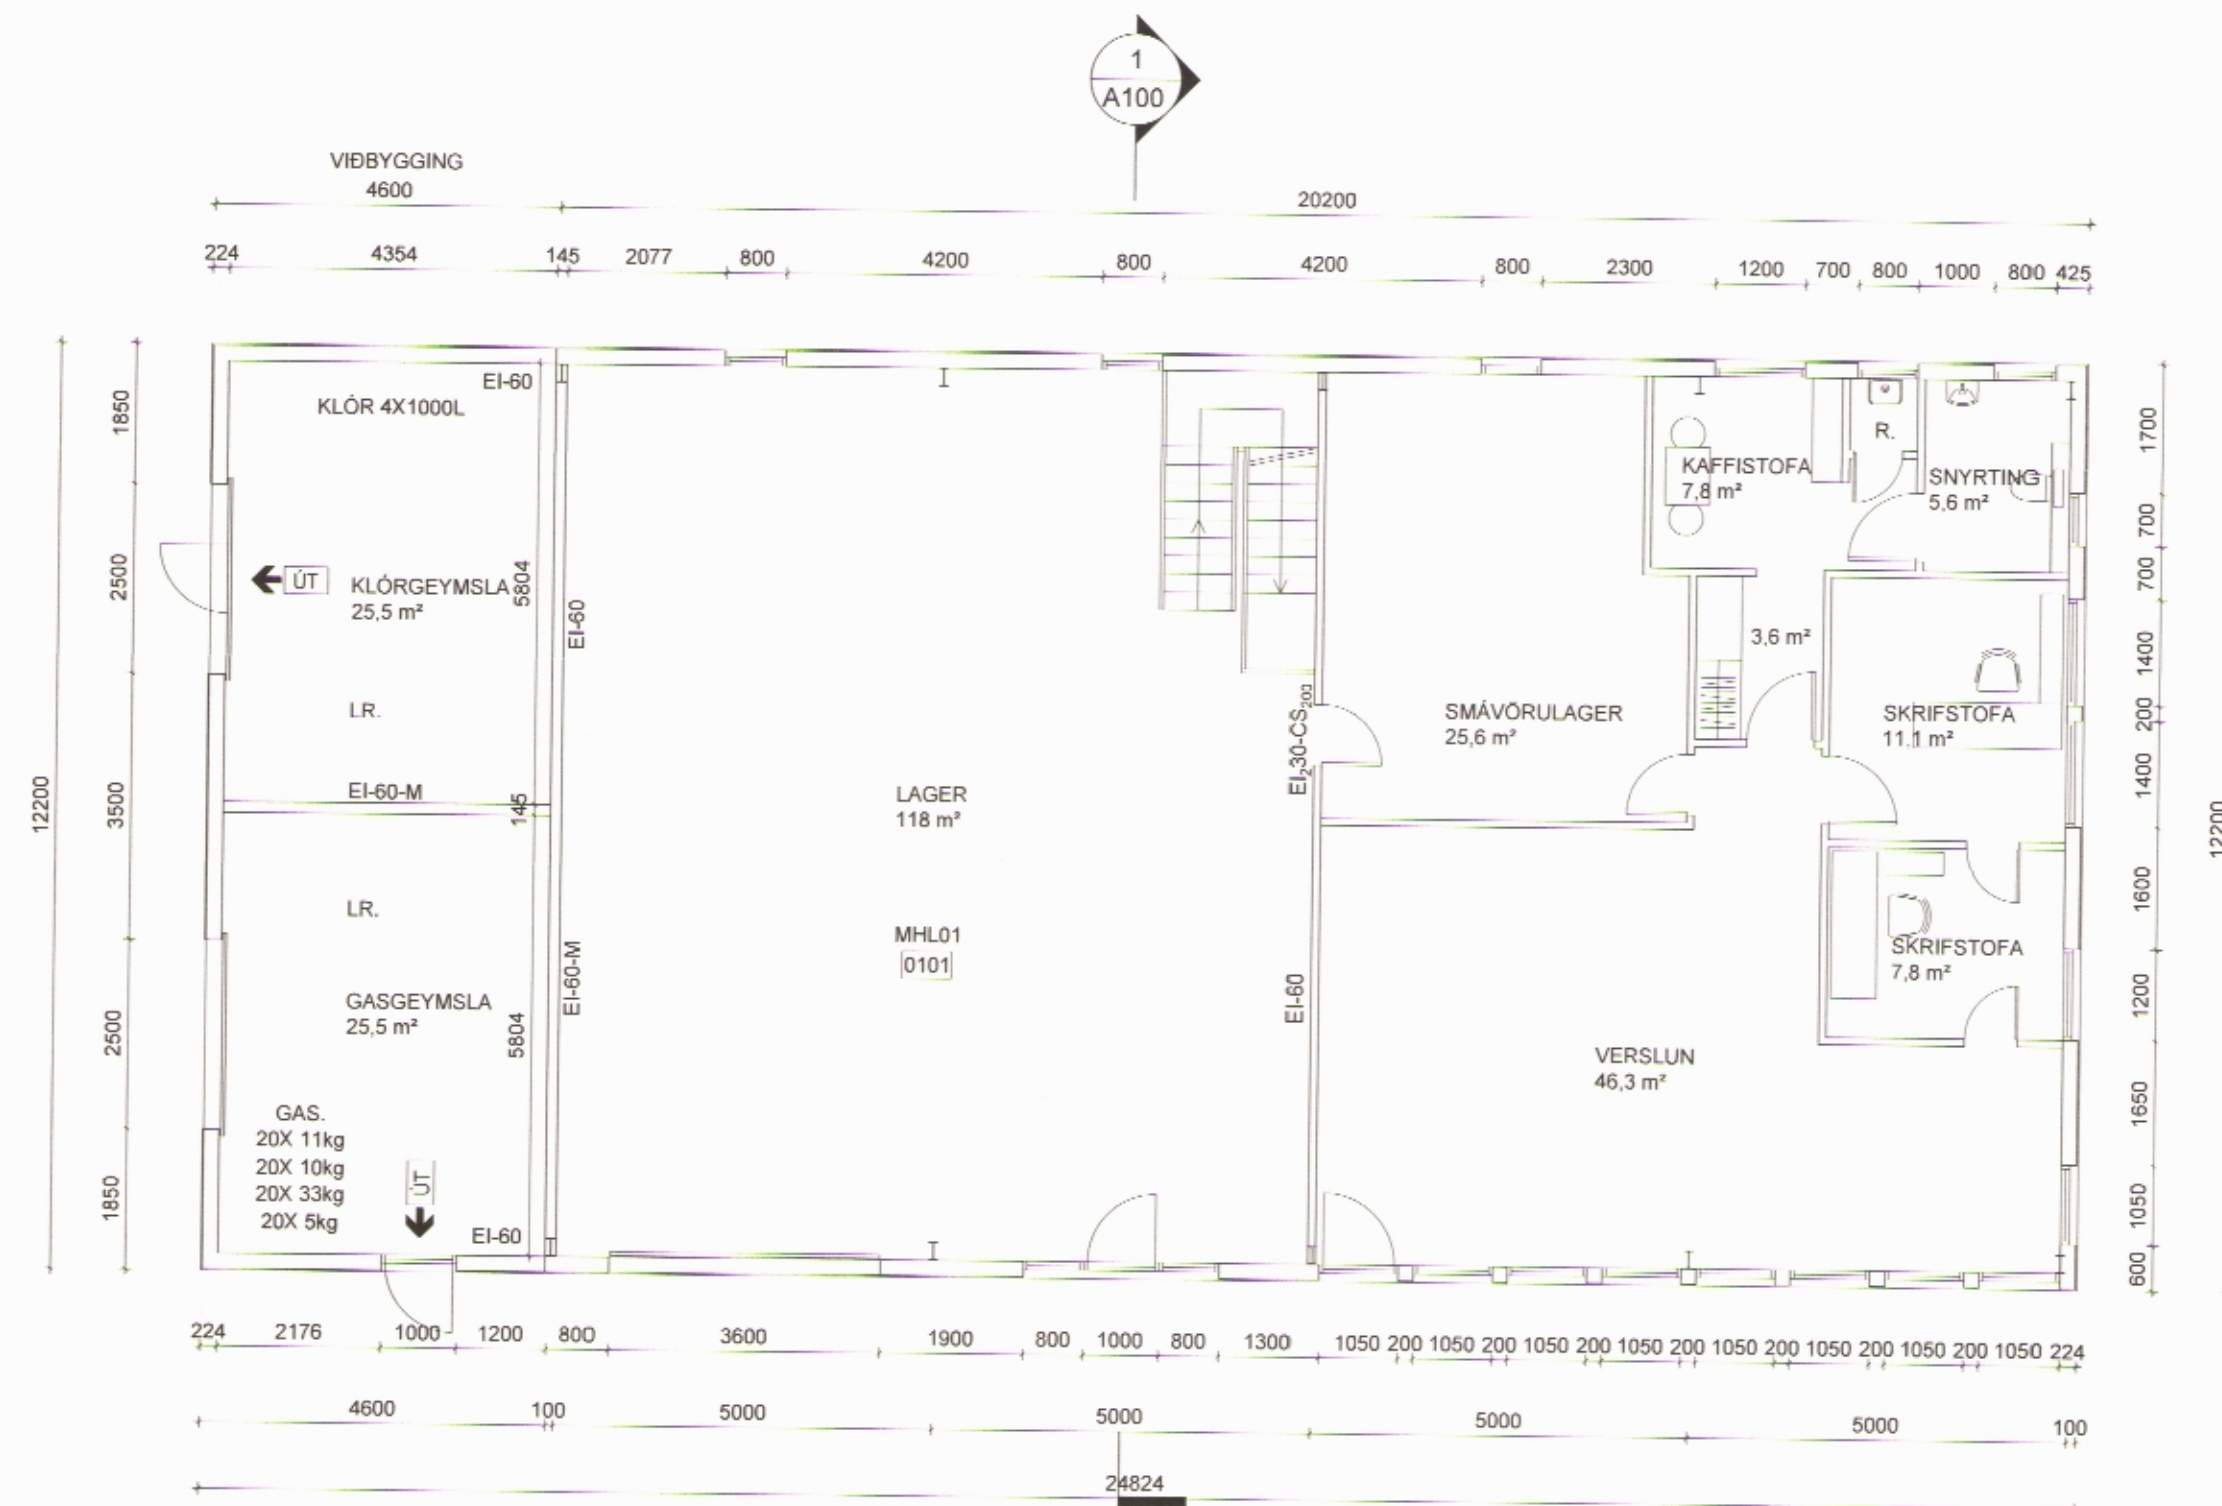

1 Grunnmynd 1. hæð
1 : 100

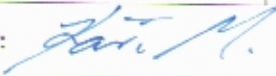Útg.	Dags.	Breyting	Br.af.
Verkheiti:			
Olís, Tjarnargata 6			
Staður:			
Siglufjörður			
Teikniflokkur:			
Aðalteikningar			
Landnúmer: 174597		Staðgreinir: 6250-1-88030060	
Grunnmynd			
Teiknað af: KRG		Mælikvarði: 1:100	
Yfirfarið af: AÖB		Dagsetning: 31.08.2022	
Hönnuður: 			
Hönnunarstjóri: 			
		Anna Margrét Hauksdóttir arkitekt - kt. 120665-3169 Anton Örn Brynjarsson verkfræðingur - kt. 270559-7199 Fanney Hauksdóttir arkitekt - kt. 170561-7249 Kári Magnússon byggingafræðingur - kt. 081171-5649	
AVH ehf. - Arkitektúr-Verkfræði-Hönnun		A101	Útgáfa
Kaupangli - Myrarvegi - 600 Akureyri / Sími: 460 4400 Þinghollasíðastræti 27 - 101 Reykjavík / Sími 561 4400 avh@avh.is - www.avh.is			
HÖNNUNUR ÁSKILUR SÉR ALIAN RETT Á TEIKNINGUM - FJÓLÞÖLDUN ER HÁÐ SKRIFIÐ OG SAMÞYKKI			