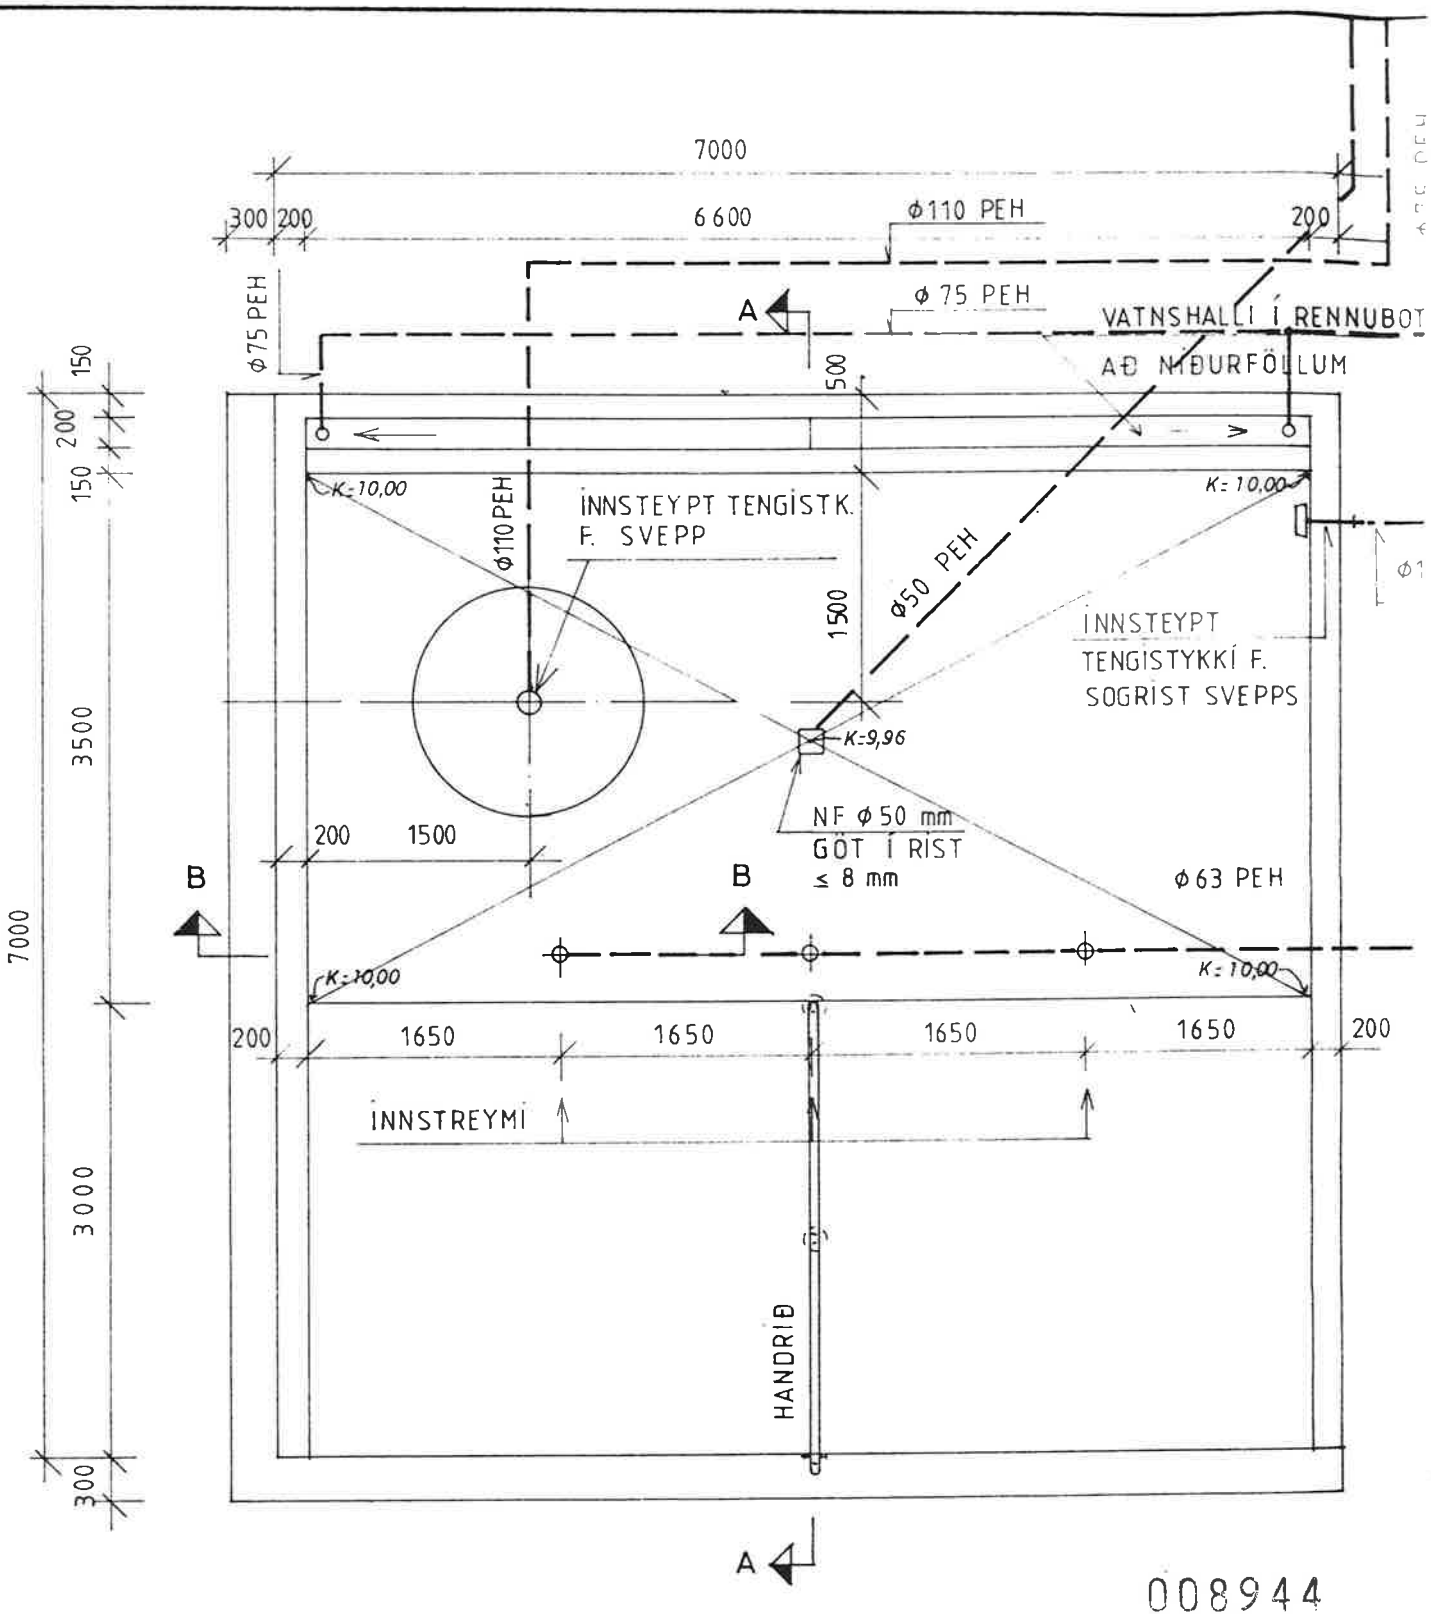

008944

GRUNNMYND VAÐLAUGAR
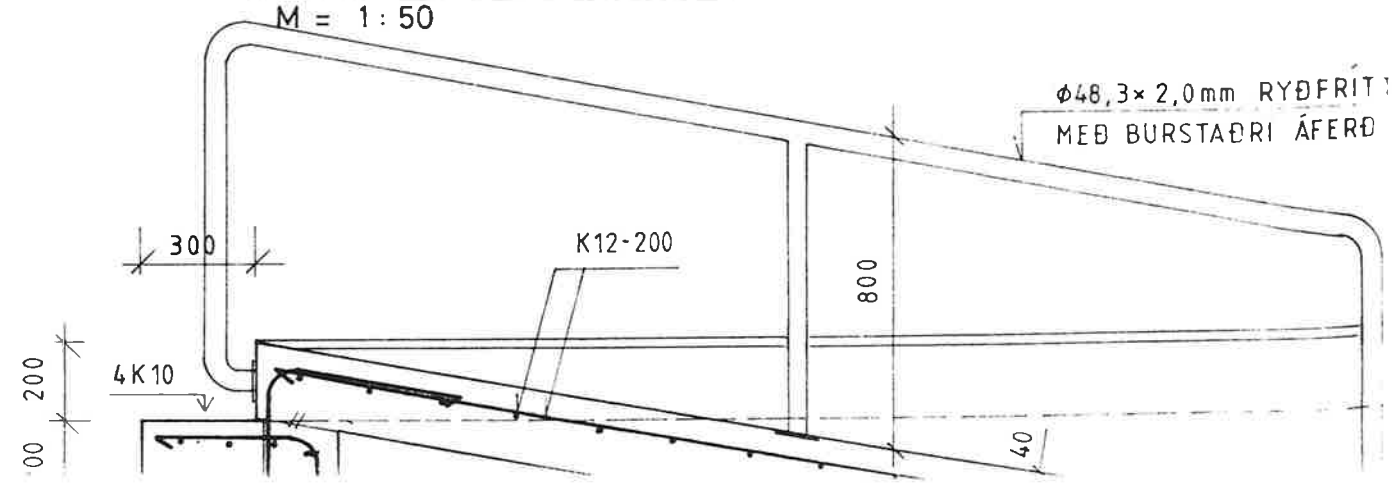
M = 1 : 50