


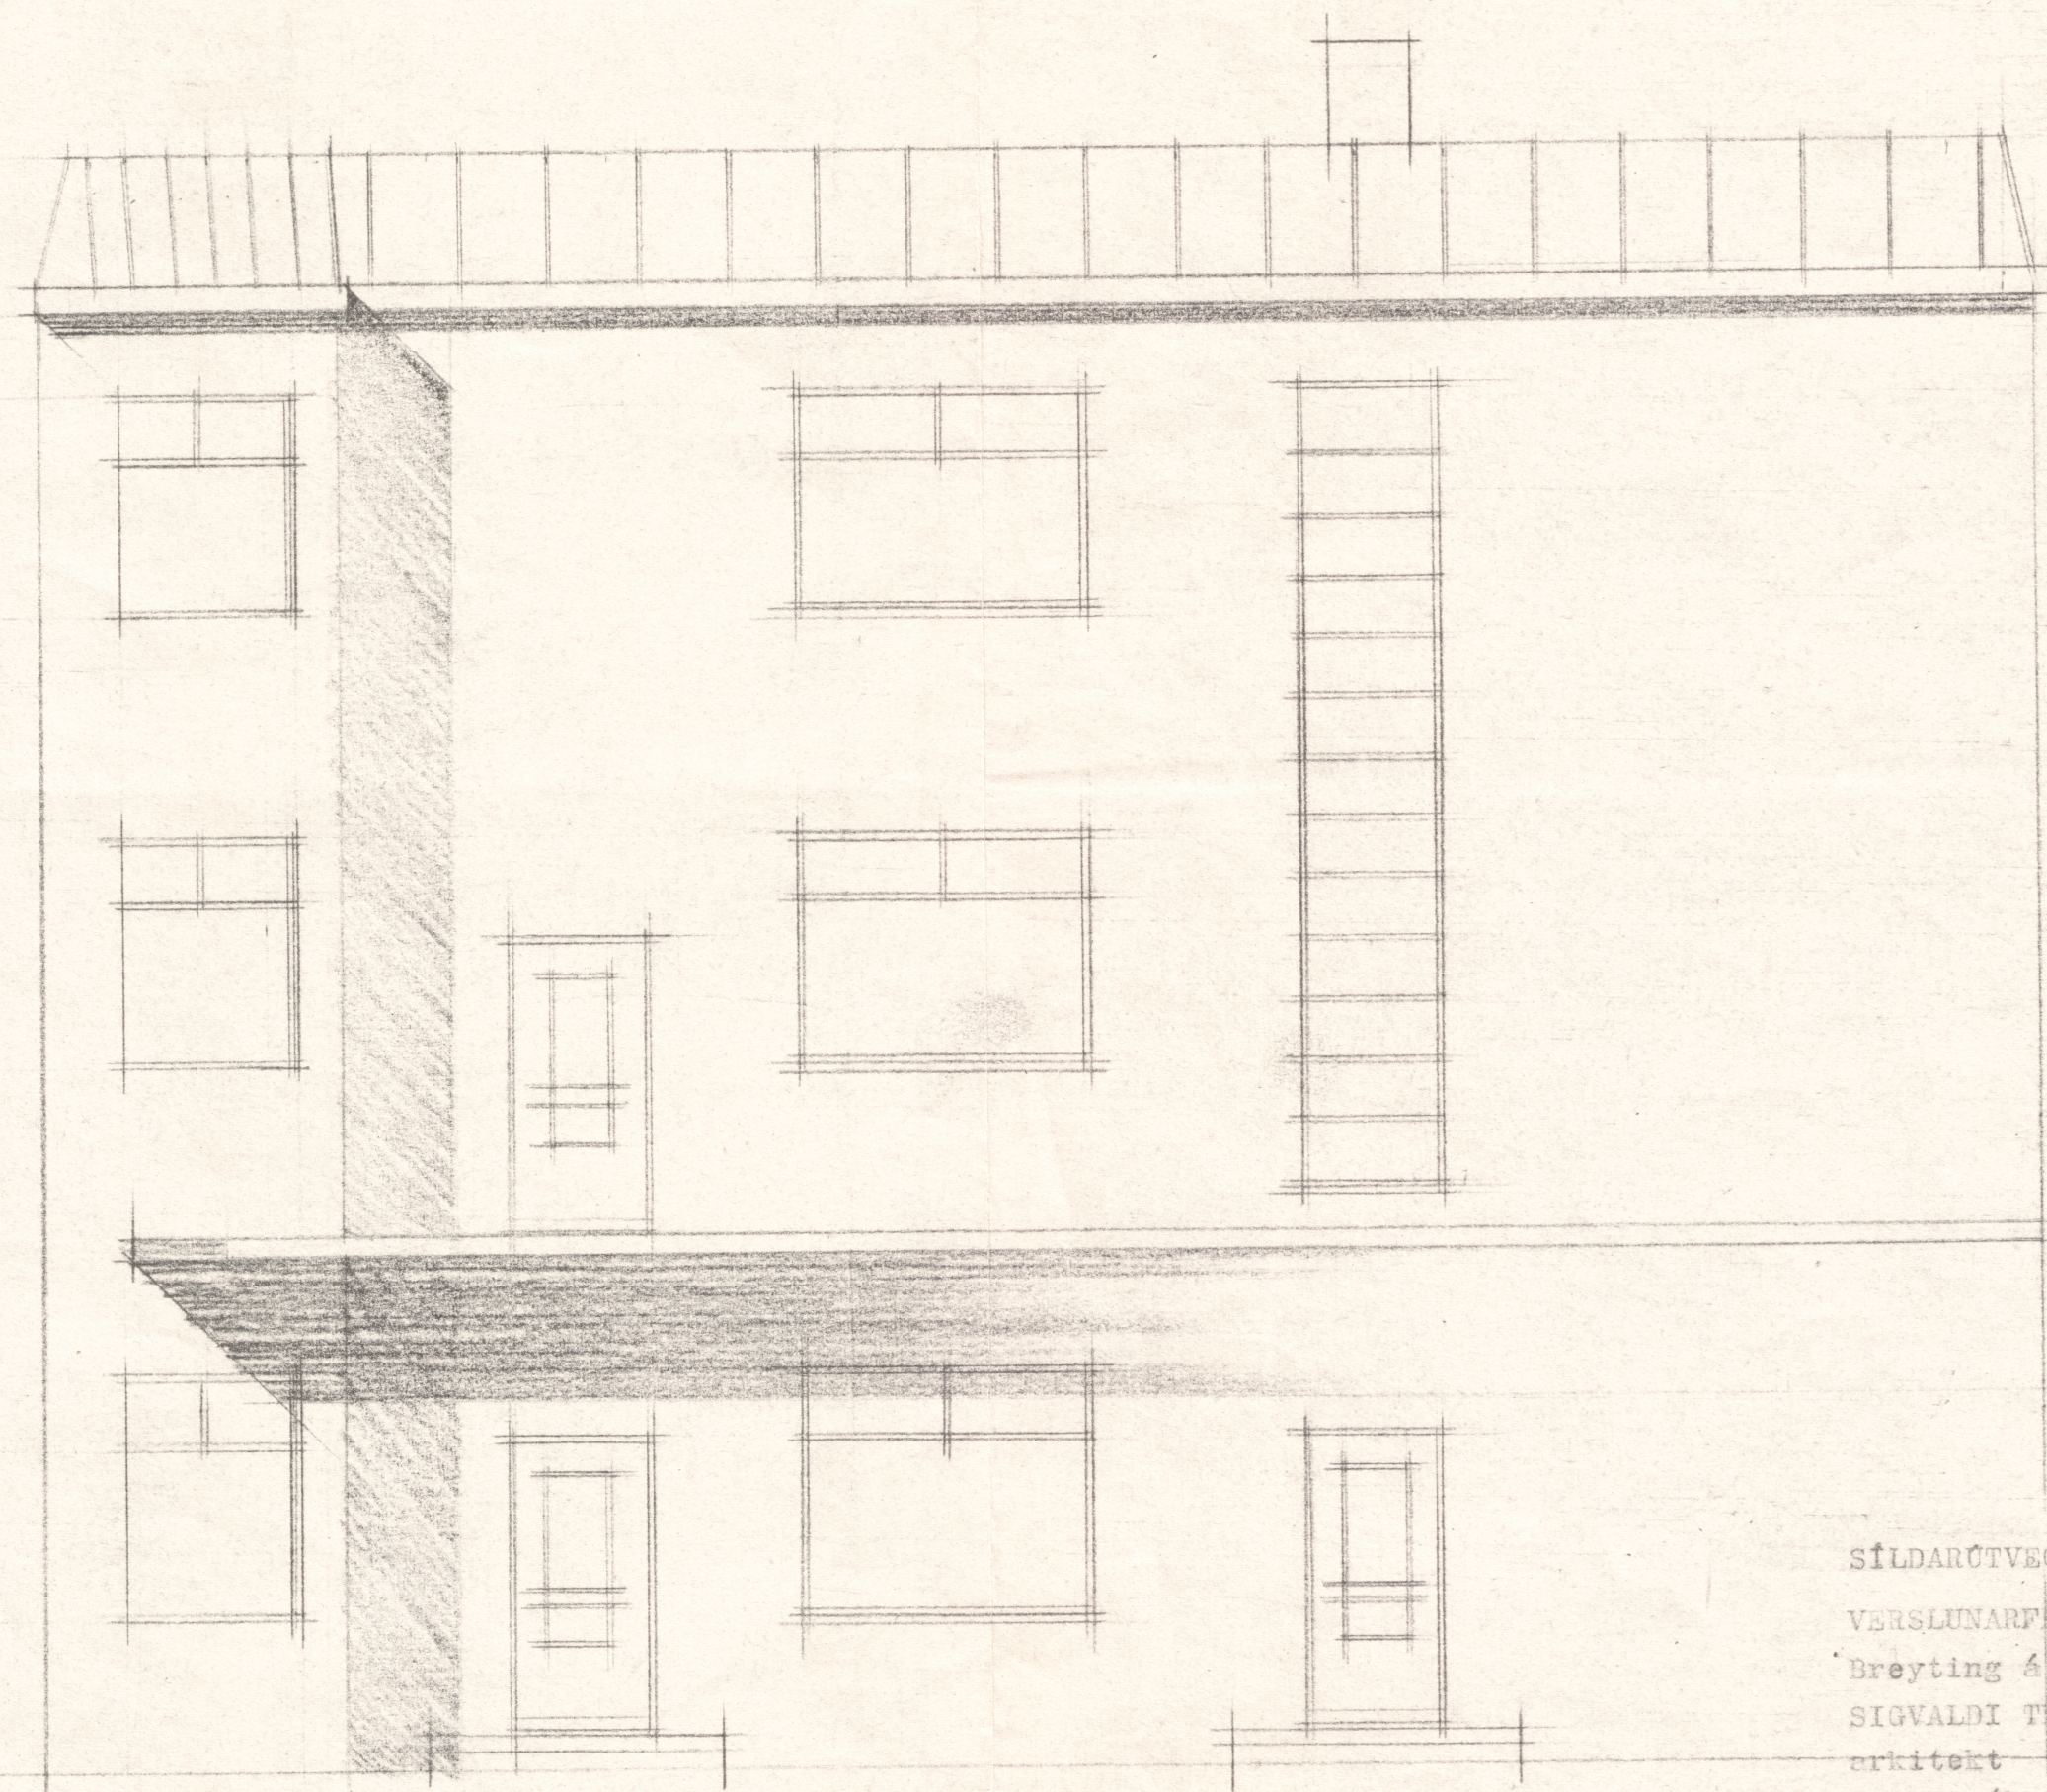

BAKHLID

SÍLDARÚTVEGSNEFND RÍKISINS
OG

VERSLUNARFÉL. SIGLUFJARDAR

Breyting á þaki 1:50

SIGVALDI THORDARSON

arkitekt

Reykjavík, 12.6.1961

Verkefni nr. 254-11, Teikning nr. 203.