


Undirritaðir eigendur aðlögðandi lóða Tungötu 29, gera ekki athugasemdir við að byggt verði við Tungötu 29 til suðurs og austurs samkvæmt tilloðu á teikningu þessari. Aðh. Undirritaðir eru upplýstir um að einhverjar breytingar kann að þurfa að gera á teikningunni að kröfu byggingafulfrúa.

Eigendur Tungötu 27.


Sig. Jóhannsson
Sigurður Jóhannsson
Helga Lúdvíksdóttir
Helga Jóna Lúdvíksdóttir

Kt. 291145-2489

Kt. 311259-3939

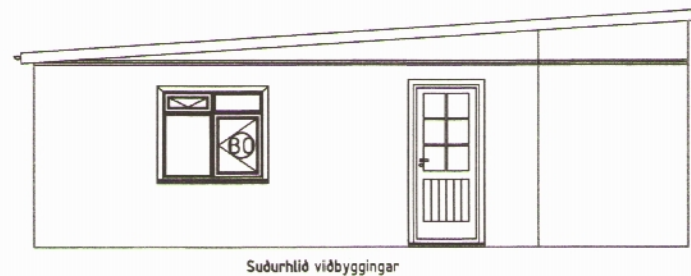

Suðurhlíð viðbyggingar

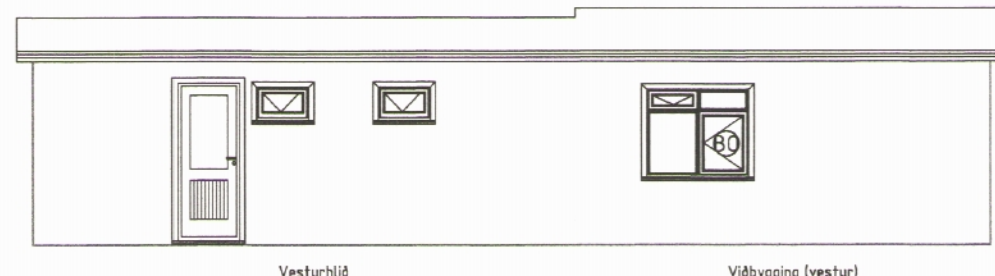

Vesturhlíð

Viðbygging (vestur)

Eigendur Tungötu 29b.


Sig. Jóhannsson
Sigurður Jóhannsson

Kt. 291145-2489

Eigendur Tungötu 30.


Guðjón Jóhannsson
Guðjón Jóhannsson

Kt. 020743-4259

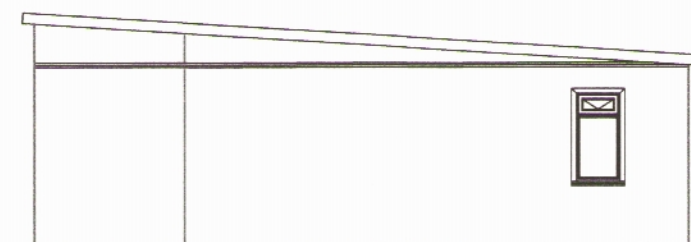

Viðb. (norður)

Norðurhlíð

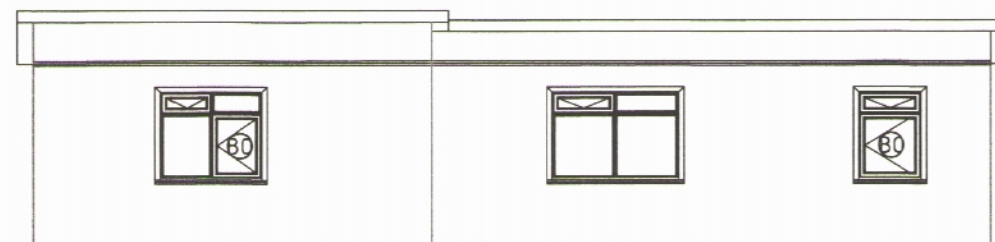

Viðbygging (austur)

Austurhlíð

Eigendur Tungötu 31b.

Ólafur Stefánsson
Ólafur Stefánsson
Edda Björk Jónsdóttir
Edda Björk Jónsdóttir



Kt. 290984-3188

Kt. 220787-2499

Eigendur Tungötu 32.

Sigurður Jónsson
Sigurður Jónsson

Kt. 170846-6809

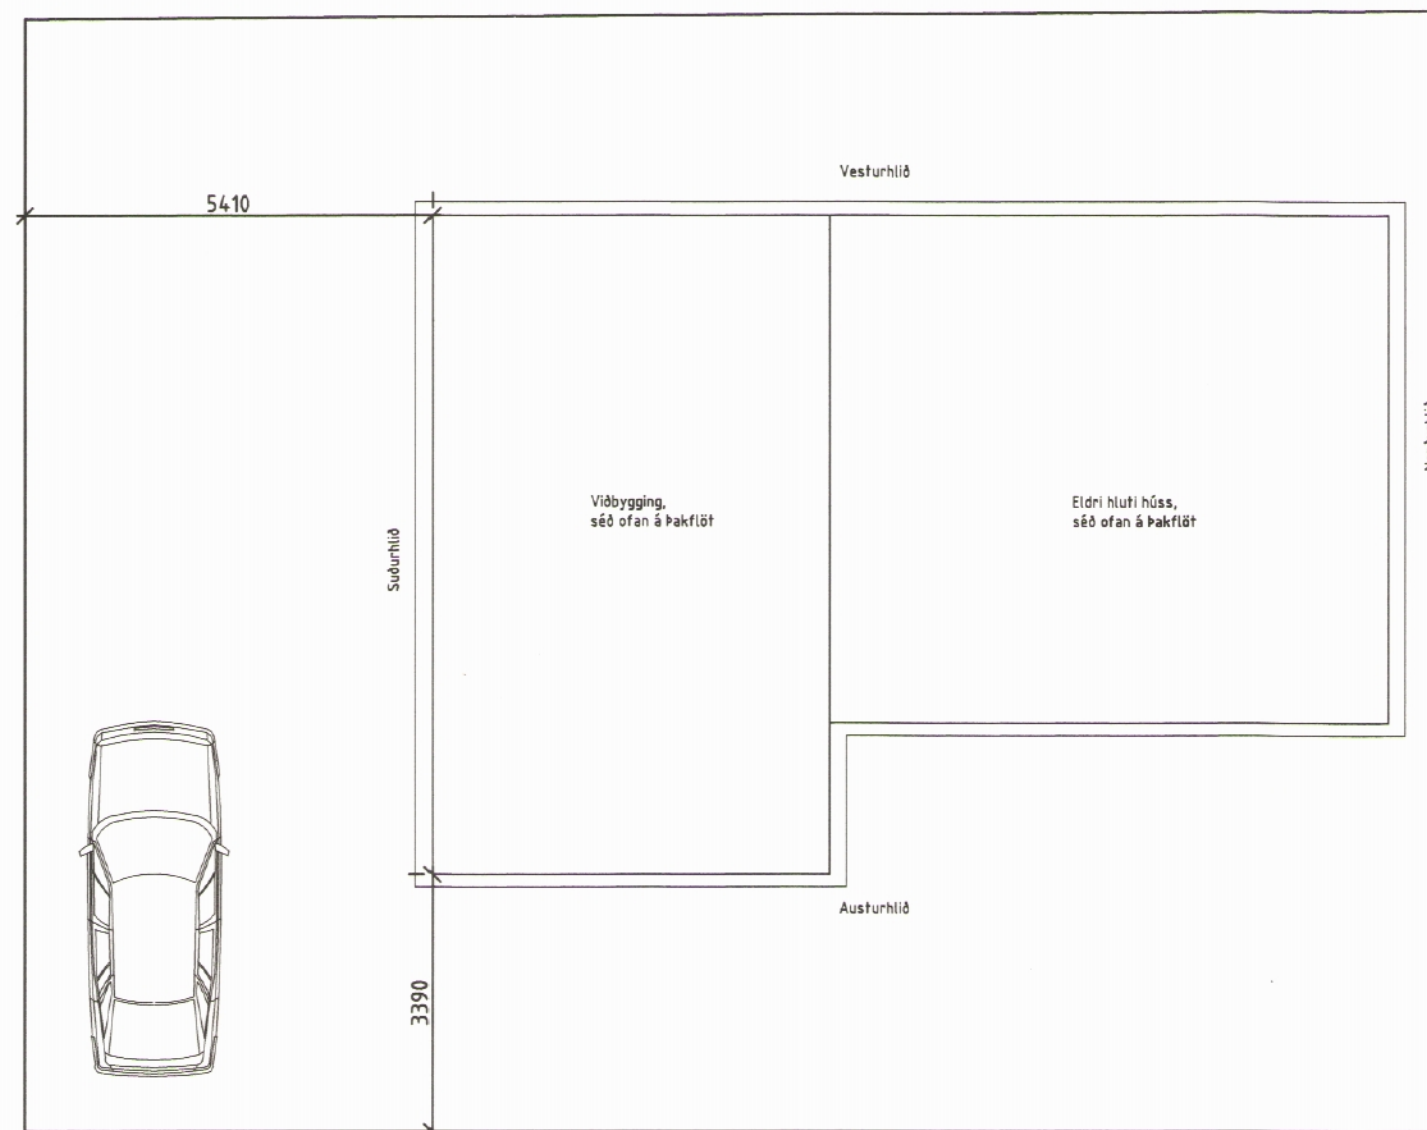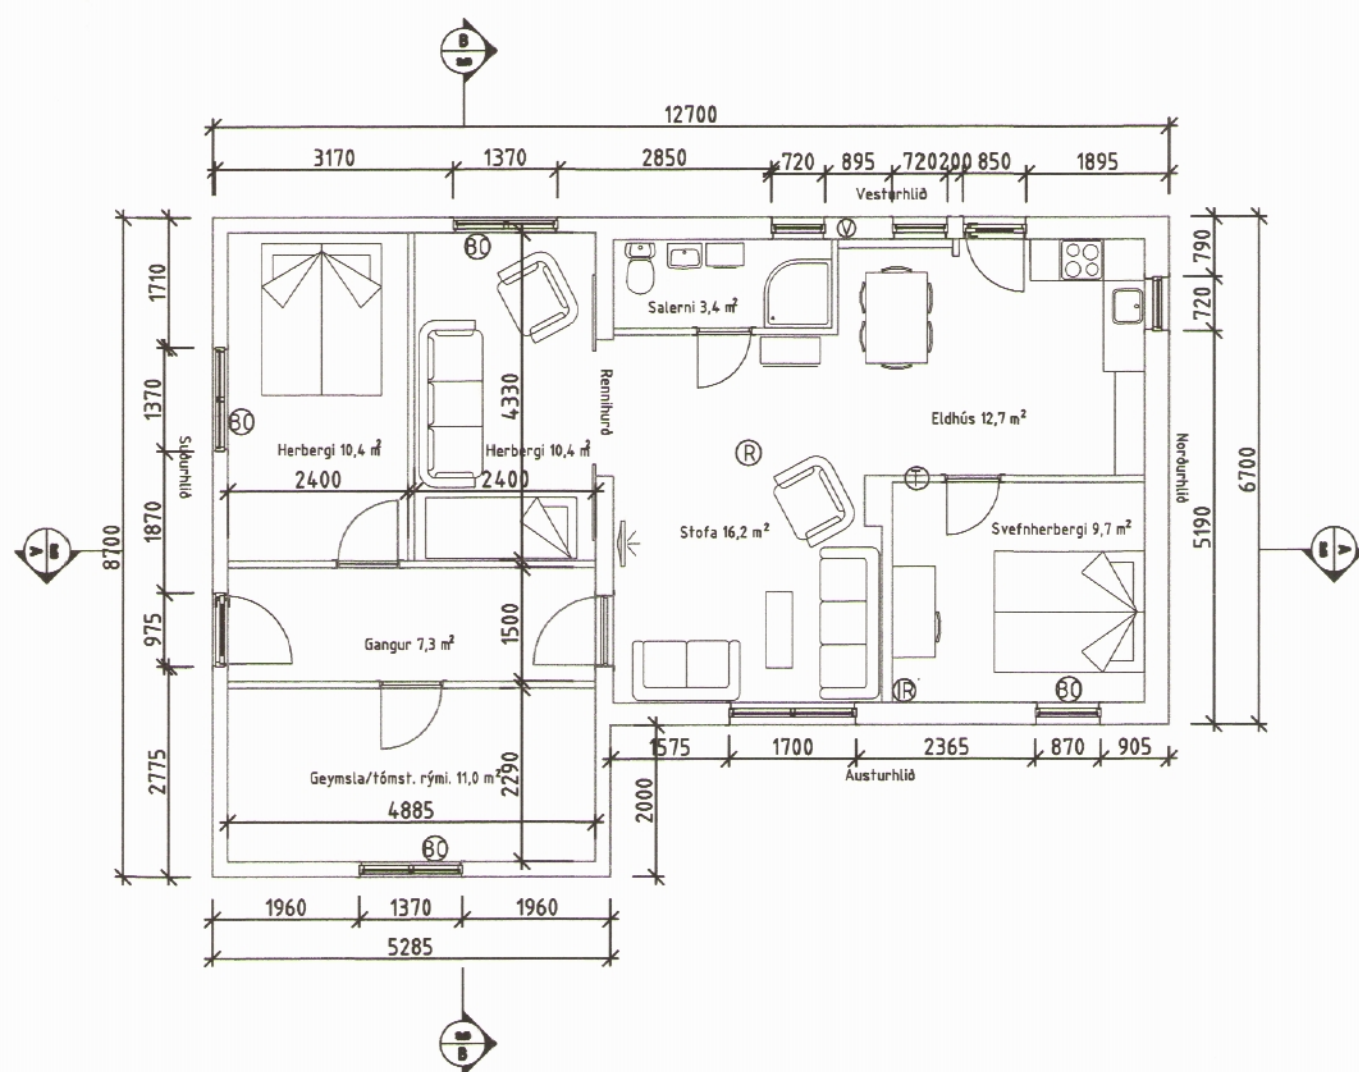

Staðsetning húss á lóð

Túngata

Samþykkt í skipulags- og
undirverfisnefnd

01/03 2017



ATHUGASEMDIR

⊗H.sl.	Handslökkvitæki	Ⓥ	Vatnsinn
Ⓡ	Reykskynjari	Ⓡ	Rafmagn
Ⓢ	Gasskynjari	Ⓢ	Rafmagn
Ⓢ	Björgunarp		

LÝSING

Þessi teikning er annarsvegar reyndarteikning eldri hluta hússins og hinsvegar tillaga að viðbyggingu til suðurs. Upphafleg teikning af húsinu mun líklega vera af Gísli Þorsteinssyni og vera frá 1961. Burðarvirki eldri hluta hússins er timbur en upplýsingar virðast til er sýna nánari útfærslu uppbyggingu þess. Húsið er klætt að utan með "steinaðri" plötuklæðningu ("Steni", Stoneflambæril). Á þaki er venjulegt bárujárn. Burðarvirki viðbyggingar verður timbur og verður klædd með samsvarandi efni og eldri hússins er klæddur með.

BREYTINGAR

Reynir Kristjánsson
Reynir Kristjánsson
Byggingafræðingur BFÍ
100361-4779

VERKS

Síðumúla 1 - 108

STÆRÐIR

Flatarmál húss (br): 95,6m²
Flatarmál húss (ne): 79,5m²

Rúmmál húss (br): 00,0m³
Flatarmál verandar (br): 00,0m²

Verkefni: Túngata 29. Stadgr: 6250-1

Síglufirði Landnr: 142996

Viðbygging og reyndarteikning

VERK NR.	2017-01	BLAÐ
Dags,	1. febrúar 2017	
M.K.V.	1:100 (A2) TEIKN. PS	Yfirf.