

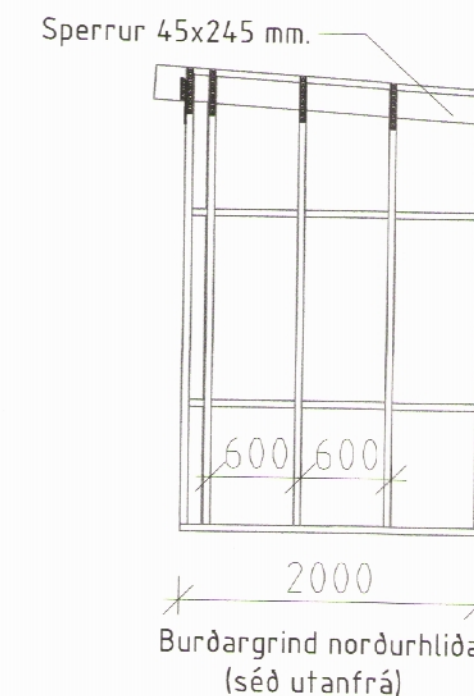
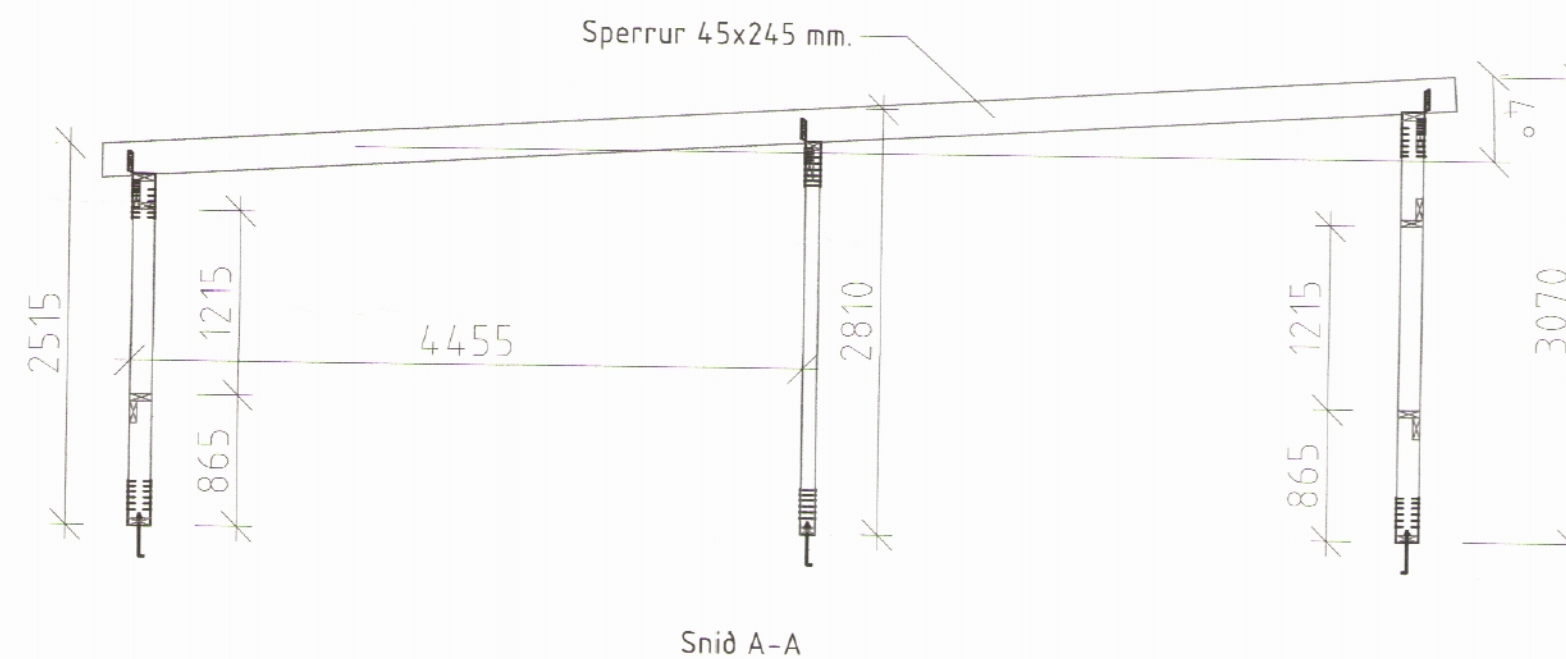
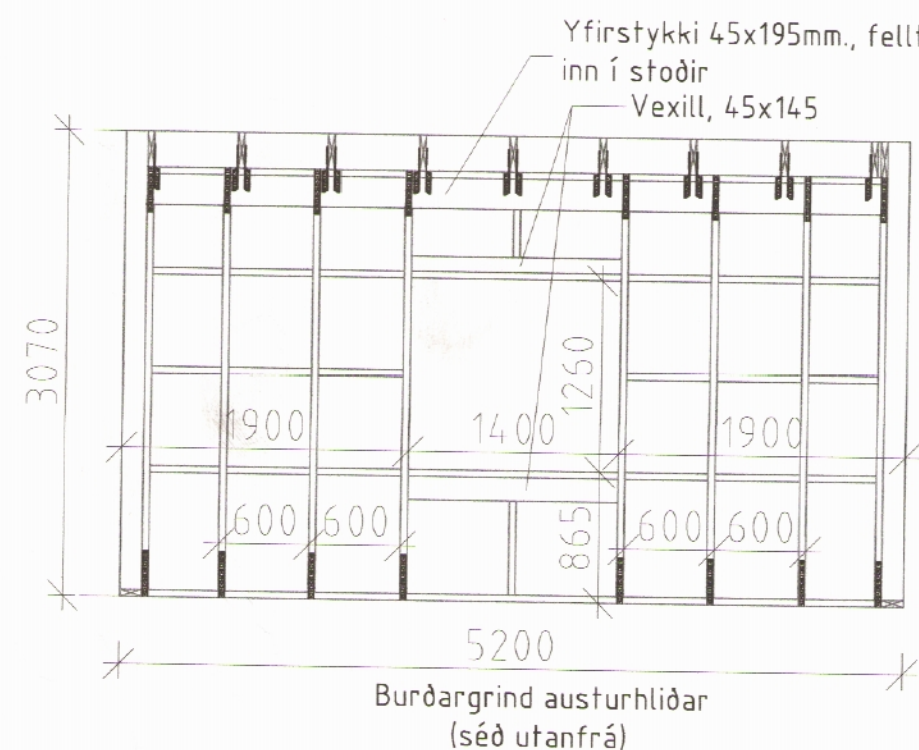
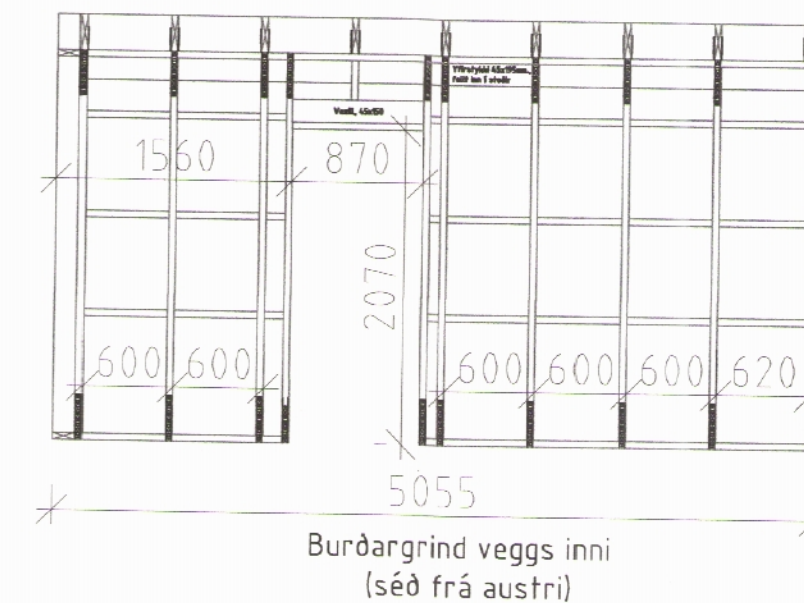
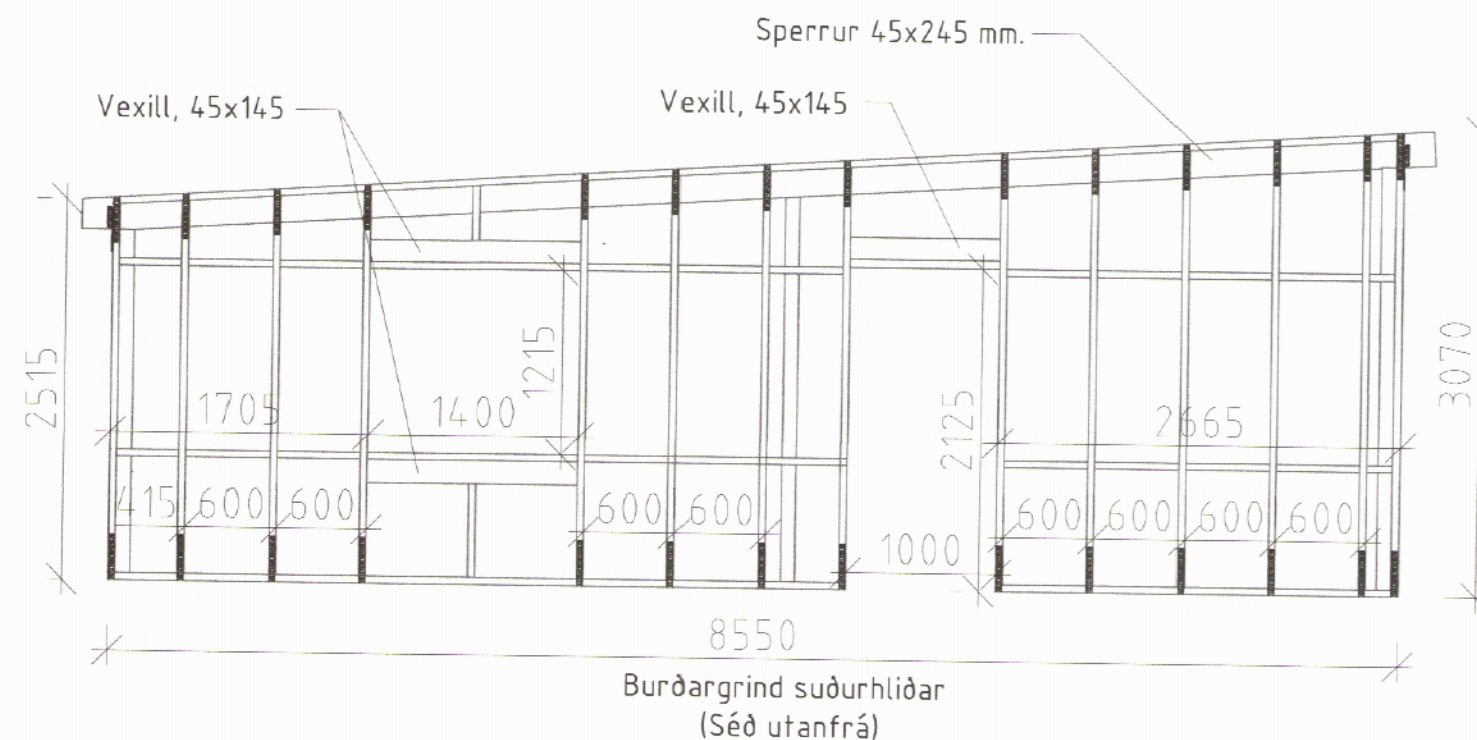


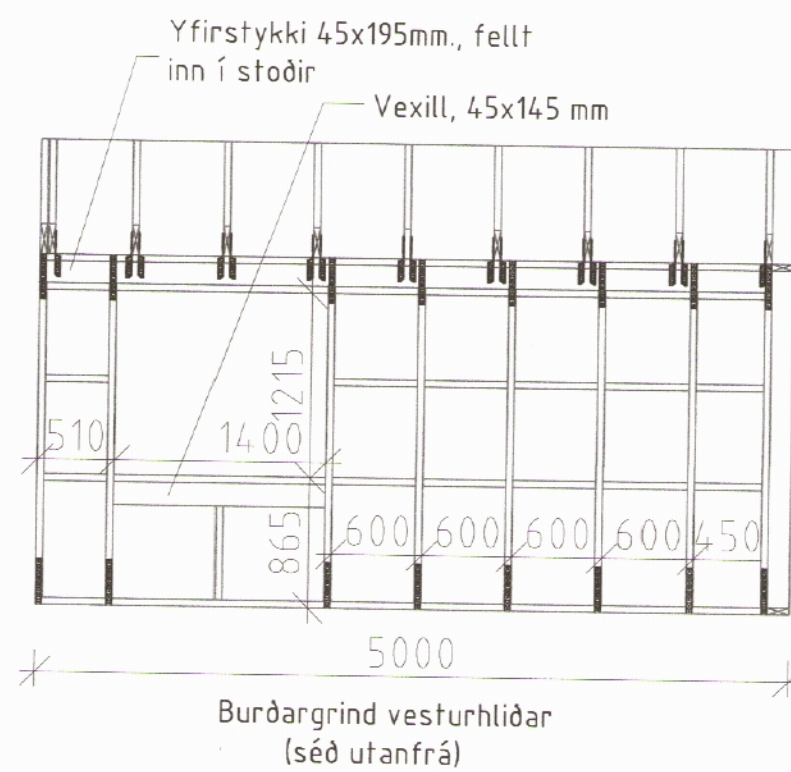

Yfirlitsmynd - veggir
1:50

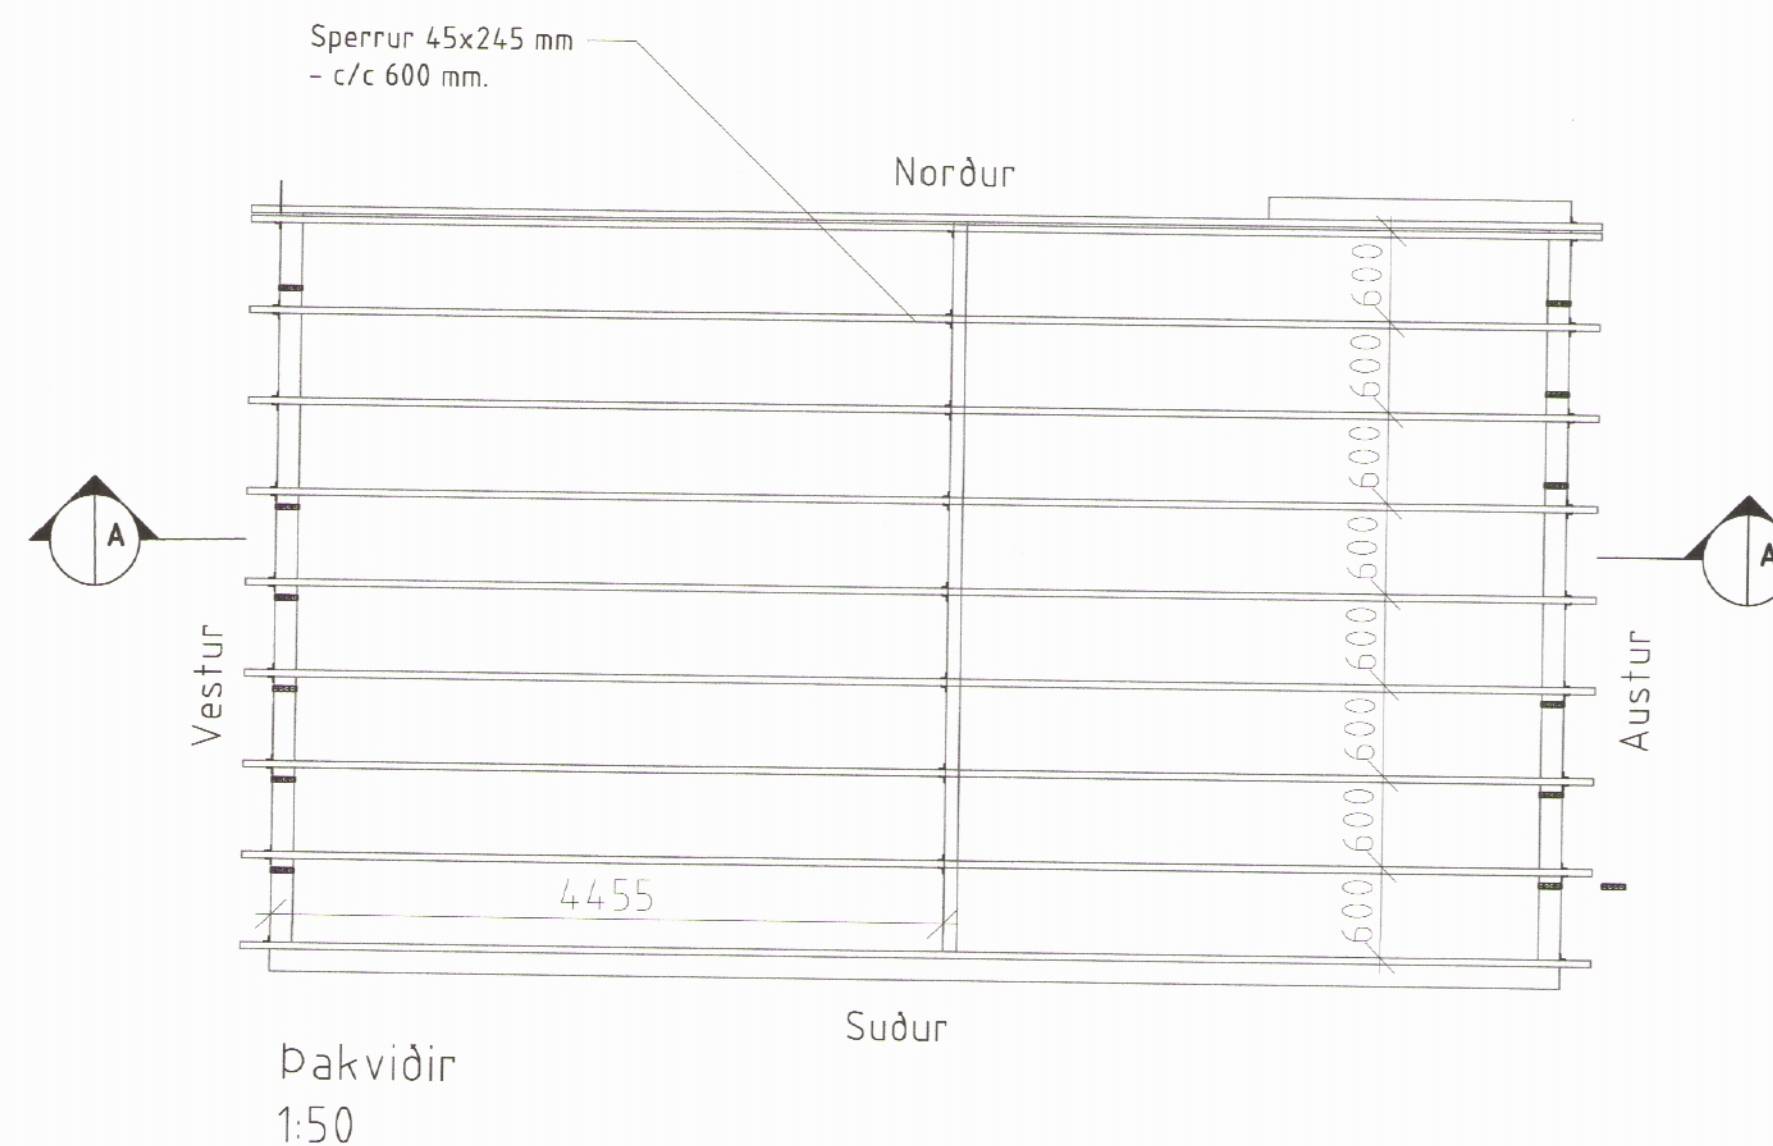

MÓTTEKID
15. ÁGÚ. 2017
Fjallabyggð

ATHUGASEMIR & SKÝRINGA

Trjáviðir útveggja eru 45x145mm., c/c 600mm. Einangrun veggjum skal vera 150mm. steinull (þéttull). Klæða skal á veggjagrind með 9mm. grenikrossvið, krossvið skal þéttneigla (c/c 120mm.) í allar stöðir, lausholt, reimar o.s. með ryðfrium 50mm löngum kambaum.

Þakviðir (sperrur) eru 45x245 mm. c/c 600mm. Einangrun þak skal vera 220 mm. steinull (þakull). Ofan á sperrur s klæða með 25x150mm. borðaklæðningu, á borða klæðningu skal koma þakpappi (2000 gr. Pr. m2) ímdu á samskeytu. Ofan á þakka skal setja lektur 45x95mm - c/c 600 mm. Skrúfa skal lektur í þaksperrur með 2 stk. 6/160 ryðfrí skr. í hverja sperru. Á milli lekta og þakka skal setja krossviðarkubba (100x100mm) úr mótakrossvið. Þakjárn s vera alusínkhúðað bærustál neglt með heitgalvanhúðuðum Þaksaum. Loftunarbíl skal vera á milli einangrunar og borðaklæðningar og setja skal tvö 30 mm. sver loftunarbíl með flugneti, í hvert sperrubíl við útveggi.

Allar klæðningar skulu vera a.m.k. í flokki II.

Allar festingar (BMF járn, girði, boltar o.s.frv.) skulu vera heitgalvanhúðaðar og skrúfur, naglar o.s.frv. skal einnig vera heitgalvanhúðað eða ryðfrítt eftir því sem við á.

Ath.
Allar málsetningar (t.d. á hæð og/eða stærð gluggagata o. þarf að yfirfara á staðnum með tilliti til sambærilegra hluta á eldri byggingu.

BREYTINGAR	Dags.

Reynir Kristjánsson
Byggingafræðingur BFI
100361-4779

VERKSÝN
Síðumúla 1 - 108 Reykjavík

Burðarþolshönnuður

Svein M. Sigurðsson
Svavar M. Sigurðsson
Byggingartæknifræðingur
180867-3419

STÆRÐIR
Flatarmál húss (br): 95,6m²
Flatarmál húss (ne): 81,0m²

Túngata 29.
Sígurðir
Viðbygging burðargrind

VERK NR. 2017-01	BLAÐ
Mai 2017.	1.03
M.KV. 1:50 (A2)	TEIKN. Þ.S.