






## Túnsgata 40, Siglufirði

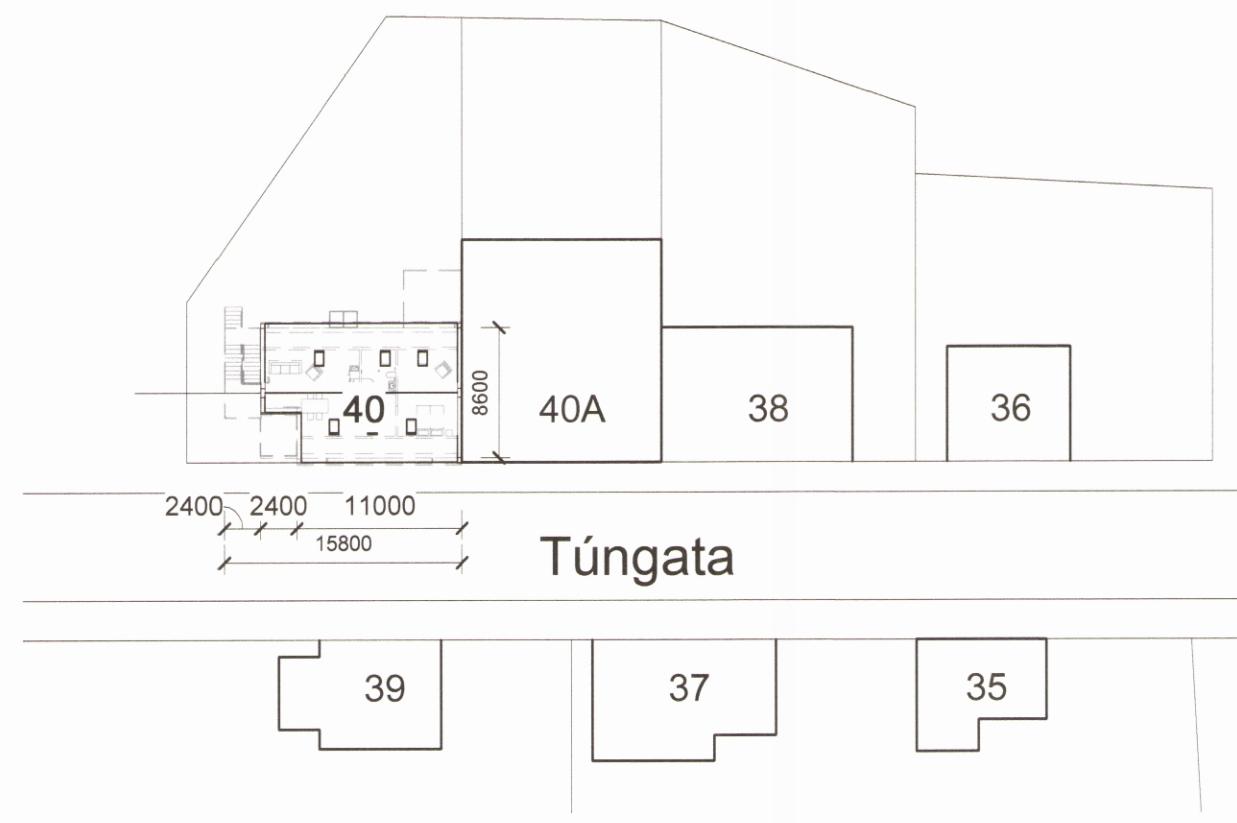

**Afstaða**  
mkv: 1 : 500

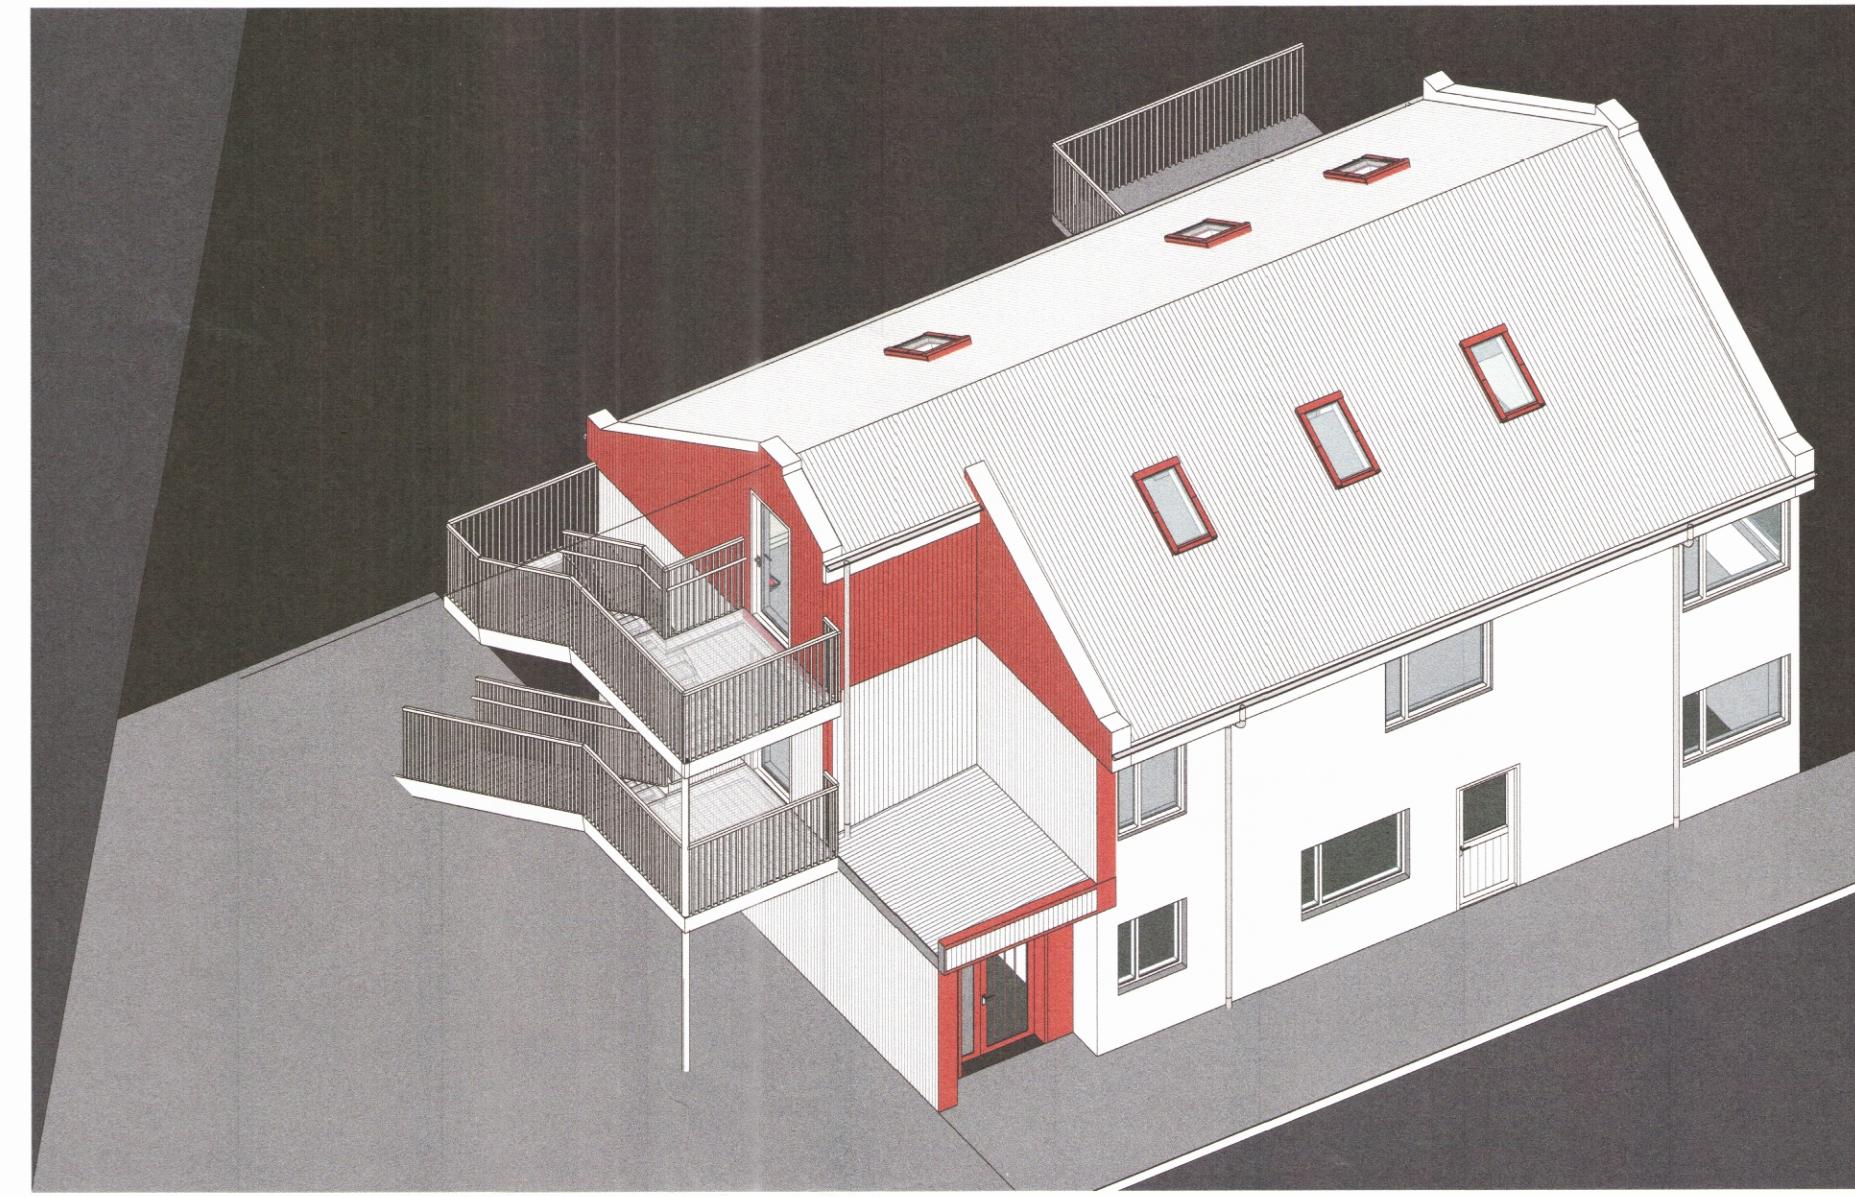

**Ásýnd Norð-Vestur**

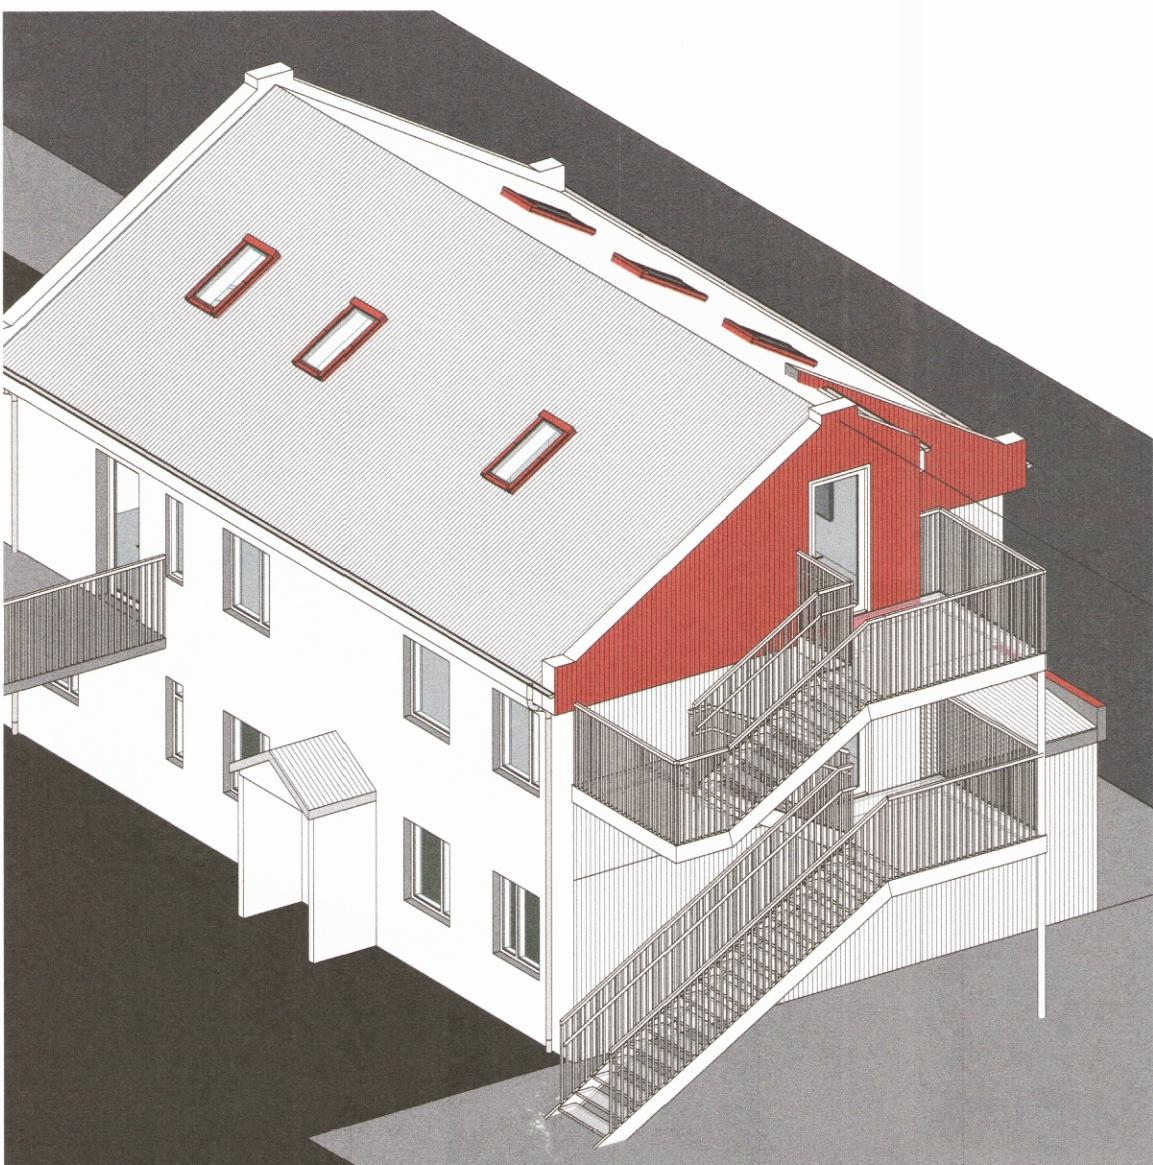

**Ásýnd Norð-Austur**

### Byggingarlysing:

Um er að ræða húsið sem stendur við Túnsgötu nr. 40 á Siglufirði, Lnr. L143009, Staðgreinir 6250-1-88930400, Fasteignanúmer F2130988 (101) og F2130989 (201)

Húsið er sambyggt Túnsgötu 40a og er byggt árið 1936 úr steinsteypu. Húsið er tvær hæðir auk þakrýmis, og í dag skráð sem tvær íbúðir. Þakhæð hefur verið nýtt sem geymslurými.

Lóð er skráð 350m<sup>2</sup>

### Teikningar þessar taka til eftirfarandi breytinga:

- Gestaibúð teiknuð á þakhæð
- Stálstigi teiknaður á norðurhlíð hússins sem bjóðar annari hæð og þakhæð um palla.
- Úthúrðir teiknaðar á norðurhlíð hússins á 2. og 3. hæð í stað nýverandi glugga.

Teikningarnar eru gerðar eftir fyrirliggjandi teikningum og mælingum á staðnum, ekki voru til grunnmyndir af fyrstu og annari hæð og þær því ekki teiknaðar hér.

Til var sneiðmynd er sýnir salarhæðir ásamt grunnmynd er sýnir brúttó stærðir hæða, og var stuðt við hana við gerð þessara teikninga ásamt mælingum á staðnum.

### Breytingin:

Breytingin er gerð með það fyrir huga að nýta þakrými sem litla studíó íbúð (gestaibúð). Þakhæðin skiptist í alrými, baðherbergi og svefnherbergi, með litill eldunaraðstöðu í alrými. Svefnraðstöða verður í herbergi í suðurhluta rýmisins og er bjórgunarop um þakglugga á austurhlíð þar sem staðsettur yrði bjórgunarstigur er næði niður á svalir 2. hæðar og flottaleið um útdýr á norðurstafni niður stig. Óll klæðning verður í flokk 1. Upphítun verður með ofnum.

Tveir reykskynjarar verða staðsettir á hæðinni, einn í alrými og annar í svefnherbergi. Slökkvitæki verður staðsett við úthúrð.

Læstur skápur undir lyf og önnur hættuleg efni verður staðsettur á baðherbergi.

Rými eru loftaest á náttúrulegan hatt um þakglugga og opnalegt fag á suðurstafni.


Útlitsbreiting verður á húsinu á norðurhlíð þar sem stálstigi kemur og settar eru úthúrðir á 2. og 3.hæð í stað nýverandi glugga, en önnur breiting verður ekki á útliti hússins.

Meðal herbergjashæð í þakrými er um 1.8m og mun íbúðin því ekki ná að uppfylla skilyrði greinar 6.7.2 í gildandi byggingarreglugerð er varðar meðallofhæð og krófu um birtuskihlíð súmu greinar, samanlagt ljósop rýma er um 8% af göflum. Því er óskað eftir undanþágu frá þeim ákvæðum.

EKKI er talið unnt að uppfylla krófu um algilda hönnunar vegna aðstæðna, og íbúðin því ekki hönnun samkvæmt henni.

### Kólnunartölur og U-gildi:

EKKI vitáð

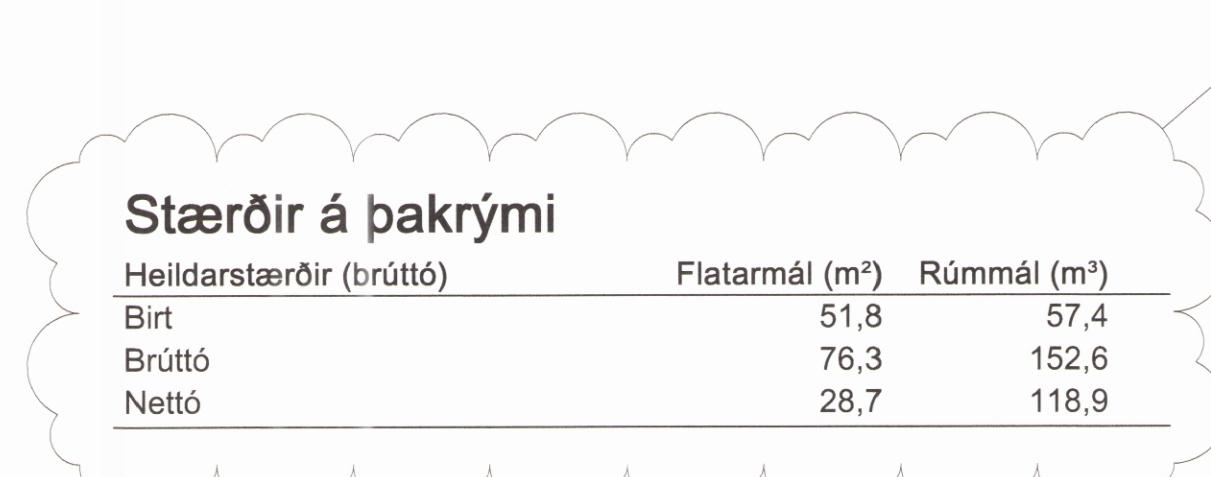

### Stærðir á þakrými

Heildarstærðir (brúttó)	Flatarmál (m <sup>2</sup> )	Rúmmál (m <sup>3</sup> )
Birt	51,8	57,4
Brúttó	76,3	152,6
Nettó	28,7	118,9

Stærðir á útistiga (Viðbót)	Flatarmál (m <sup>2</sup> )
2.hæð Stigi	11,6
Þakhæð Stigi	14,4
Samtals:	26,0

### Stærðir Brúttó

Heildarstærðir (brúttó)	Flatarmál (m <sup>2</sup> )
1.hæð	103,4
2.hæð íbúð	108,0
2.hæð stigi	10,3
3.hæð	76,3
Útistigi	(26,0)
Samtals:	298,0

Flatarmál lóðar:	350
Nýtingarhlutfall:	0,85

A 6.4.2020 Salarhæð leiðrétt

Breyting Dags Skýring

Undirritun hönnunarstöða Rognvaldur Hardarson, Byggingarfreðingur BF/ Kl. 080379-3319  
*Rognvaldur Hardarson* 080379 3319

Nafn Kennitala

Undirritun hönnuðar Rognvaldur Hardarson, Byggingarfreðingur BF/ Kl. 080379-3319  
*Rognvaldur Hardarson* 080379 3319

Nafn Kennitala

**rög** teknistofa Esplundin 20  
600 Akureyri S: 461-5165  
Gsm: 897-7897

Gsm: 897-7897 rogtteknistofa@gmail.is

Verk Túnsgata 40, 580 Siglufirði

Teikning

**Afstaða og byggingarlysing**

Teiknað Dags  
BÁ 21.01.2020

Hannð RH

Mælikv. 1 : 500

Númer Breyting

100.0