


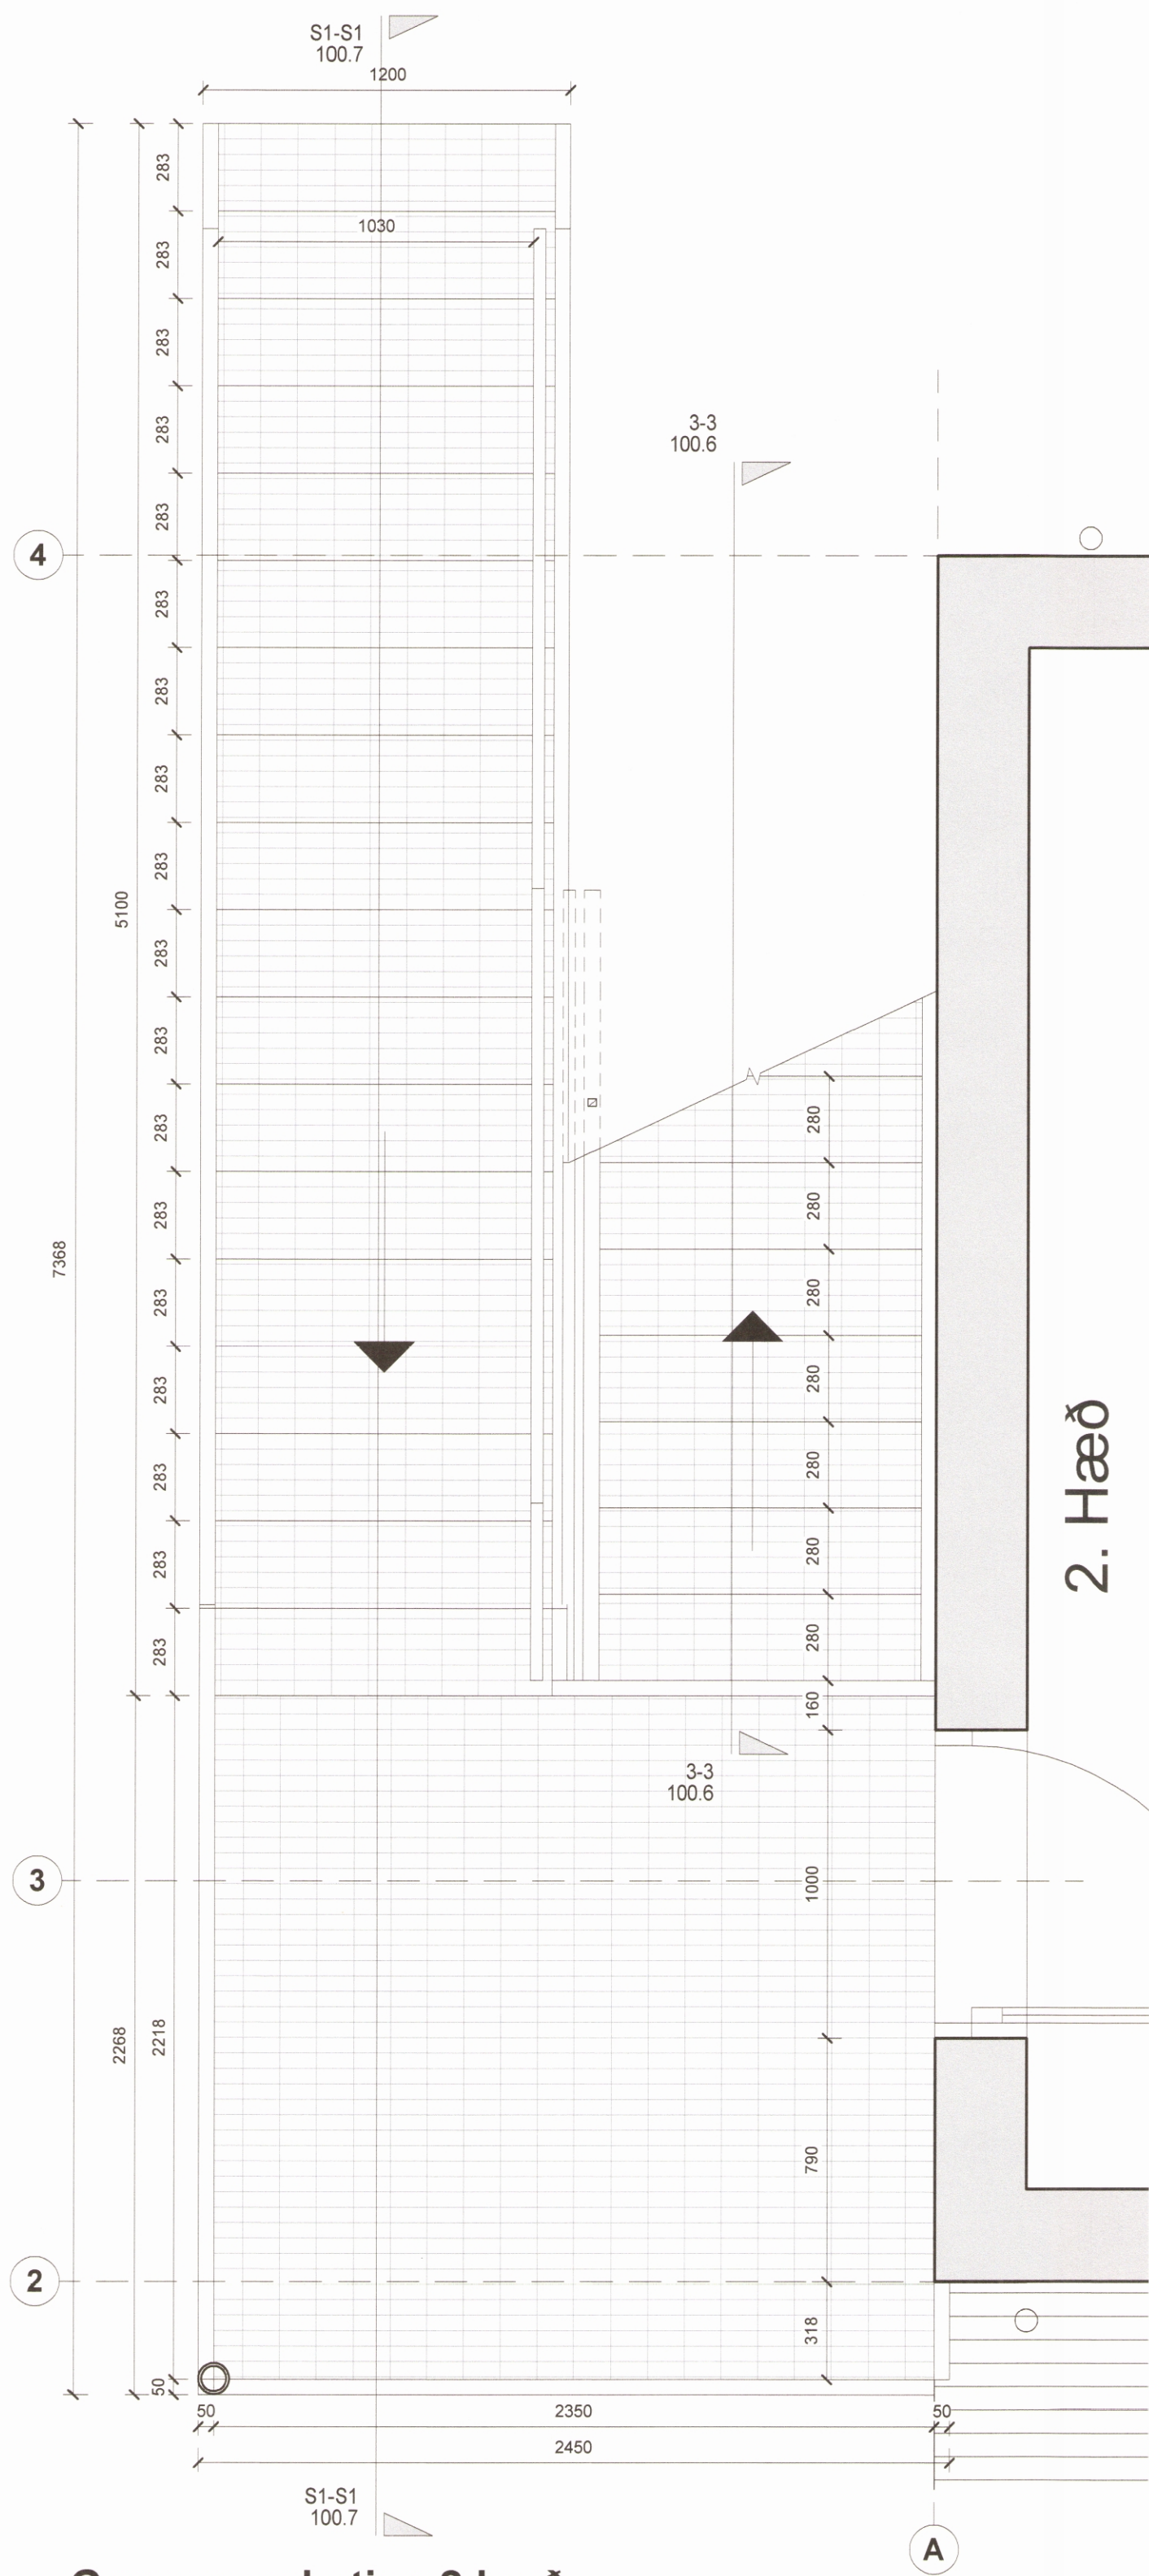


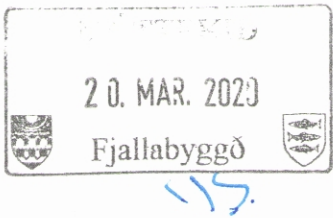

Grunnmynd stiga 2.hæð
mkv: 1 : 20

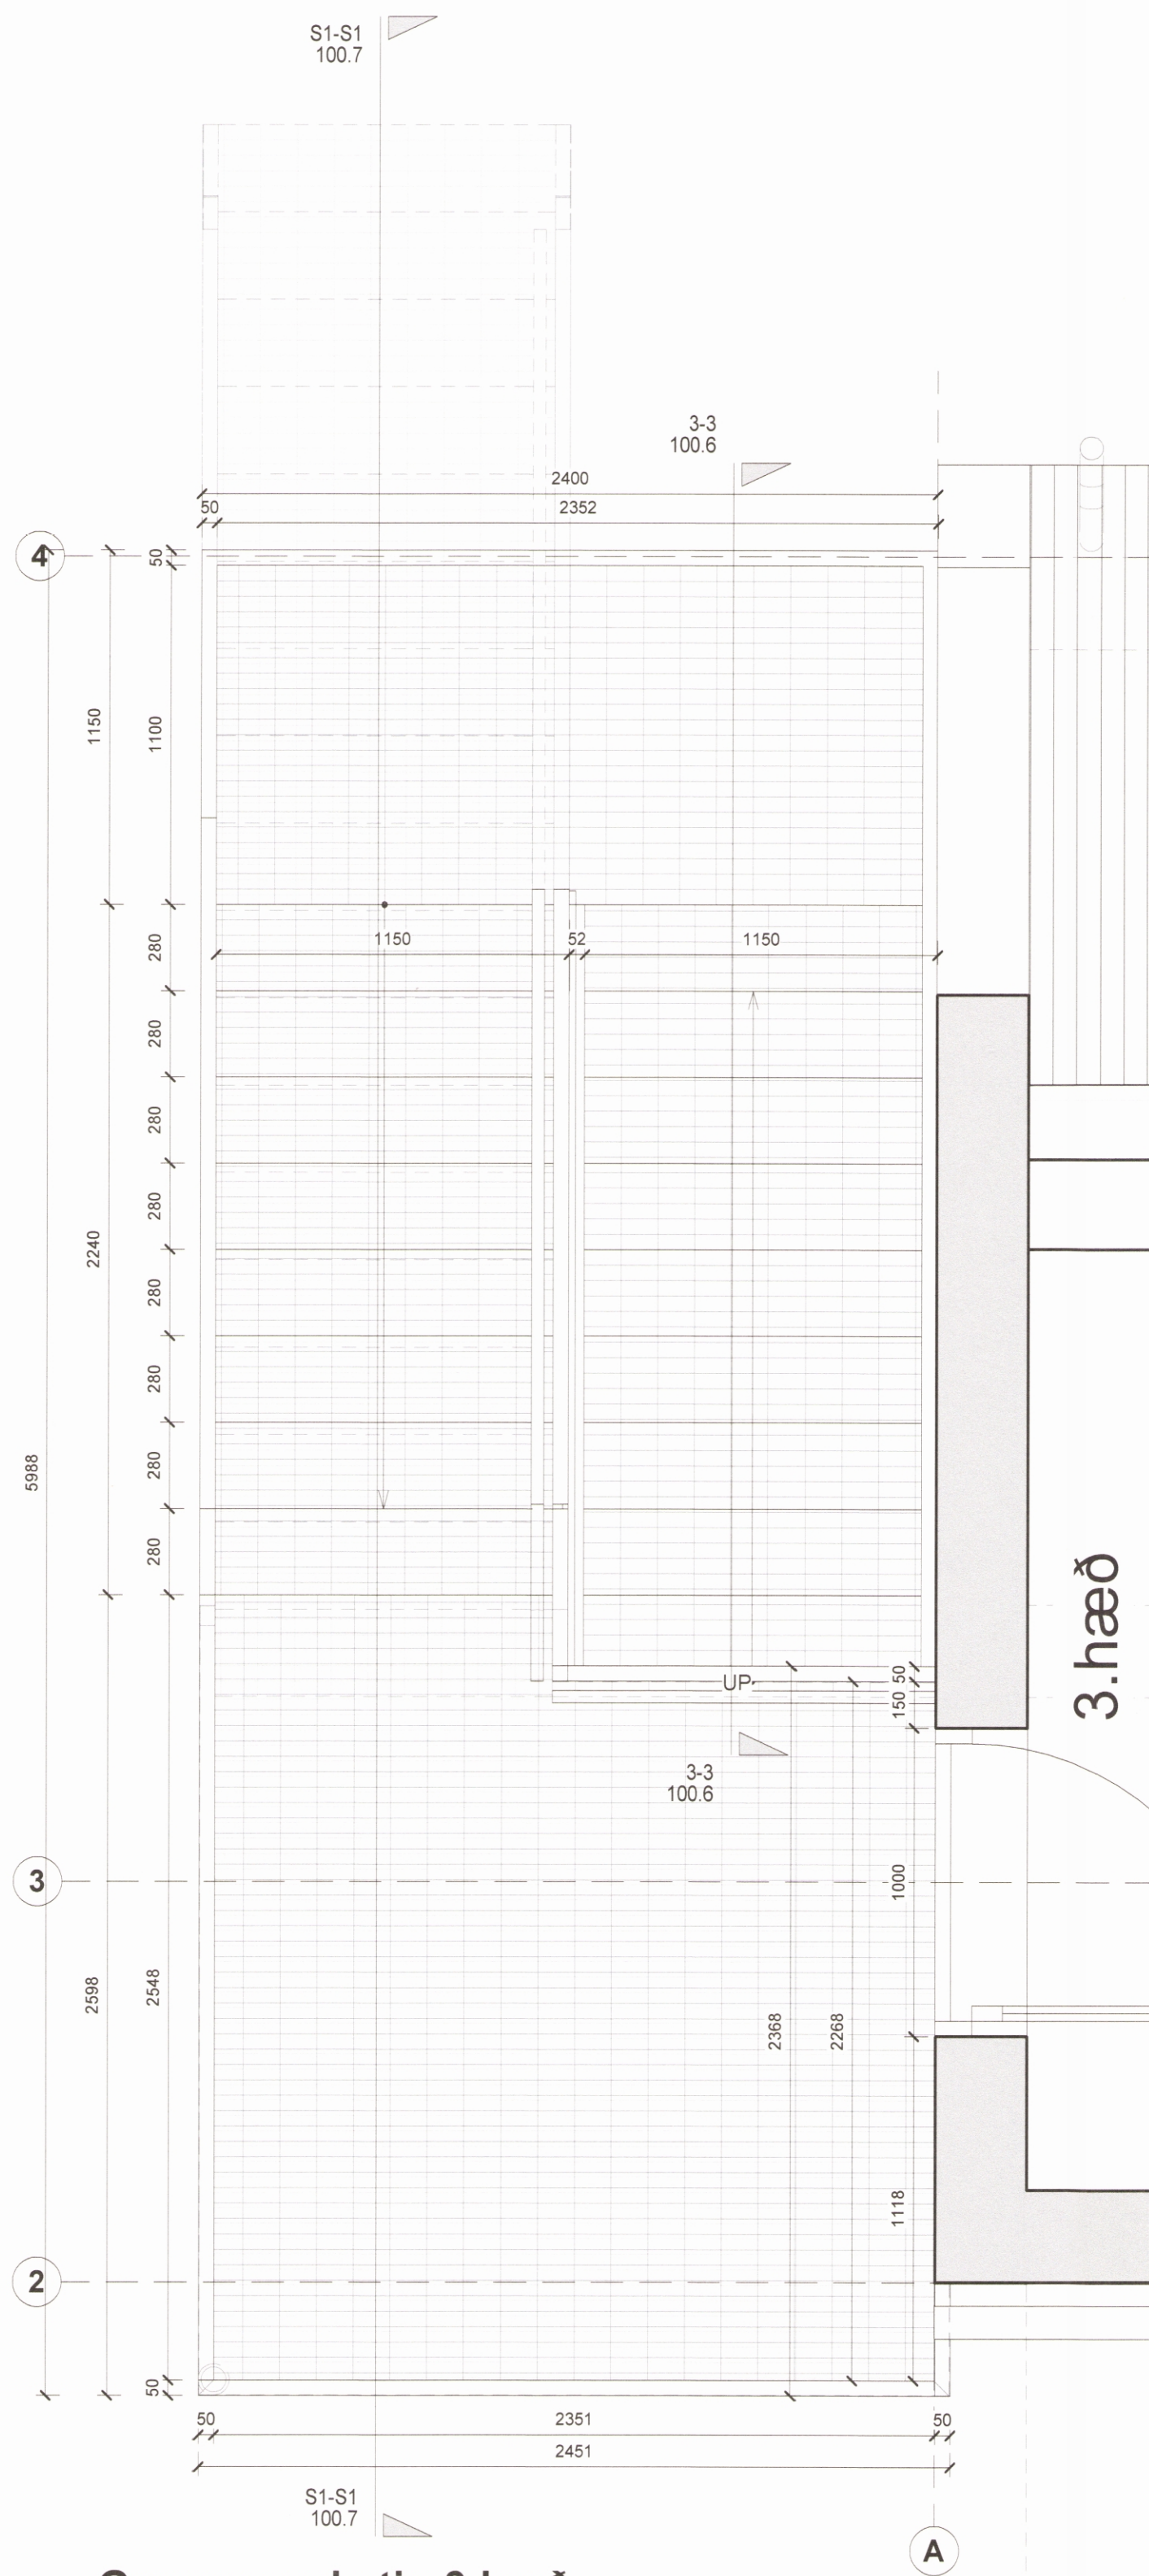

Grunnmynd stig 3.hæð
mkv: 1 : 20

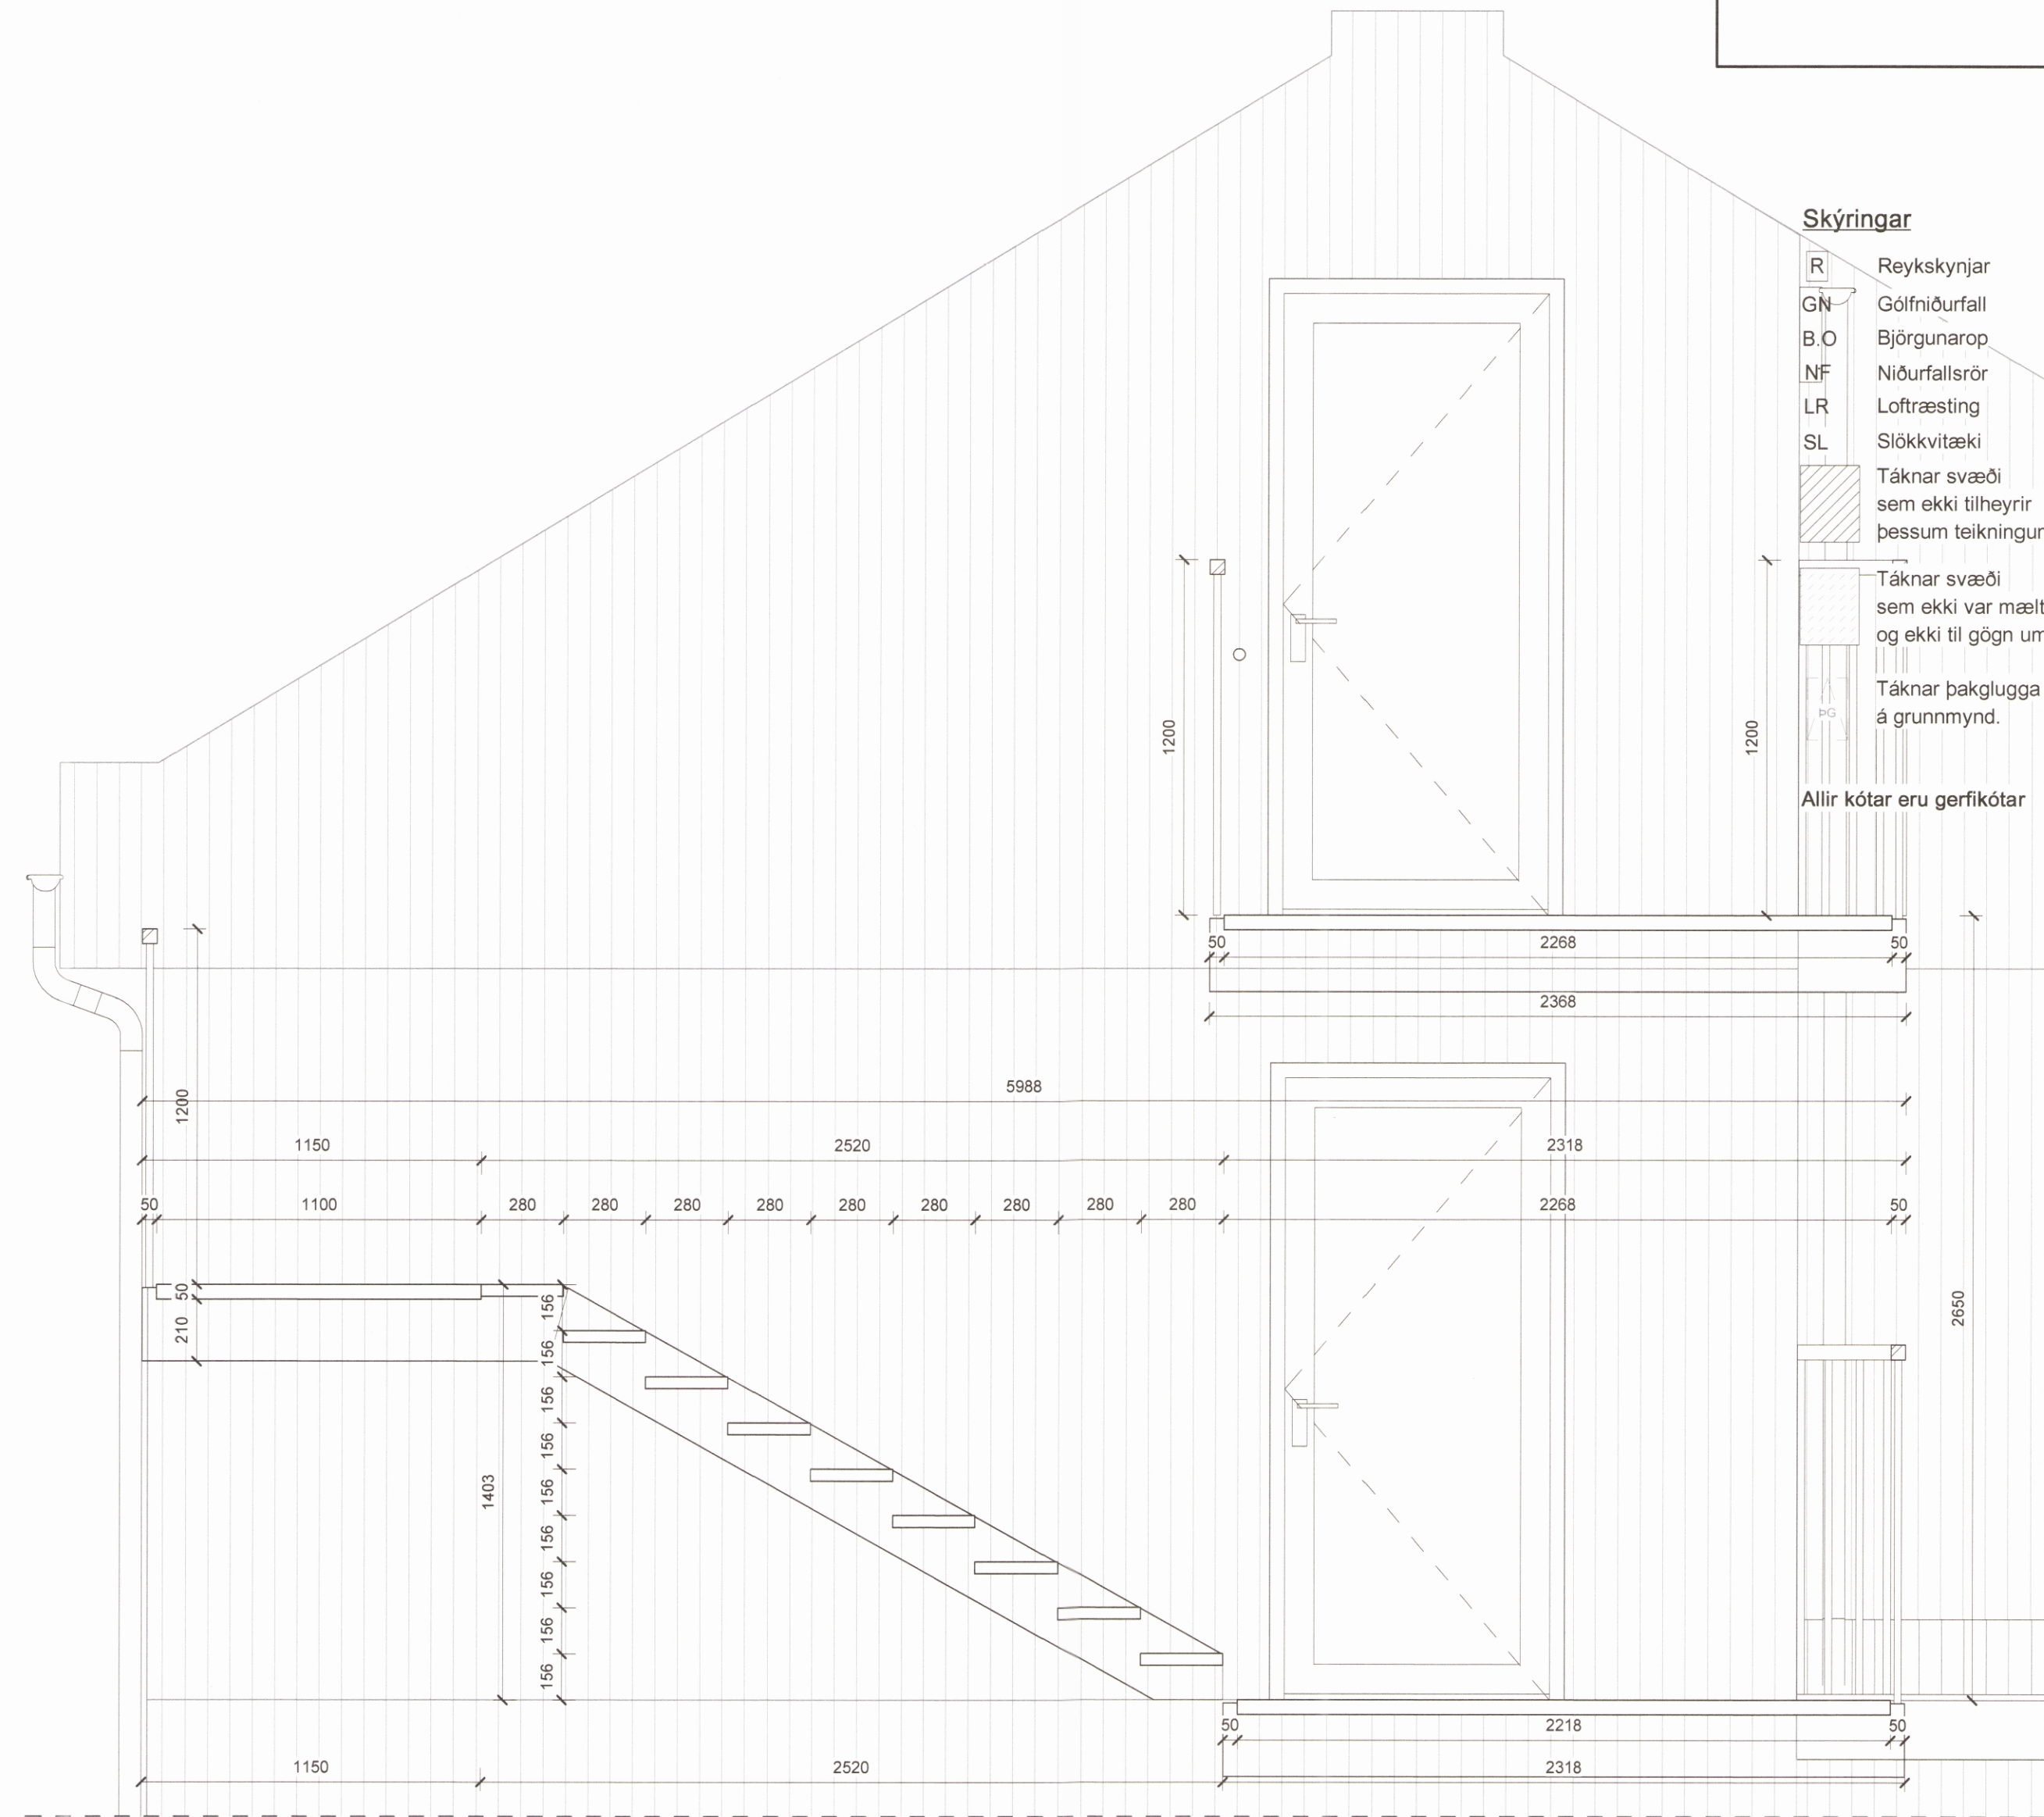

Snið - S2
mkv: 1 : 20

- Skýringar
- R Reykskynjar
 - GN Gólfniðurfali
 - B.O Björgunarop
 - NF Niðurfallsrör
 - LR Loftræsting
 - SL Slökkvitæki
 - Táknar svæði sem ekki tilheyrir þessum teikningum.
 - Táknar svæði sem ekki var mælt og ekki til gögn um.
 - Táknar þakglugga á grunnmynd.
 - Allir kótar eru gerfíkótar

Breyting	Skýring	Dags.	Teiknað
Undirritun hönnuðarstjóra	Rögnvaldur Harðarson, Byggingeðræðingur BFI Kf. 080379-3319		
Nafn	Rögnvaldur Harðarson	Kennitala	080379-3319
Undirritun hönnuðar	Rögnvaldur Harðarson, Byggingeðræðingur BFI Kf. 080379-3319		
Nafn	Rögnvaldur Harðarson	Kennitala	080379-3319
Verk	Túngata 40, 580 Siglufirði		
Teikning	Grunnmyndir stiga og snið S2		
Teiknað	BÁ	Dags	21.01.2020
Hannað	RH	Yfirfarið	RH
Mælikv.	Útgáfa		
As indicated			
Númer	100.6	Breyting	