

9


6/6 20 23

 Fjallabyggo
Fjallabyggo
Fjallabyggo


Byggingarlýsing - nýbygging skála við suðurhlíð:

Túngata 37. Siglufirði, Fjallabyggð.


- [illegible]

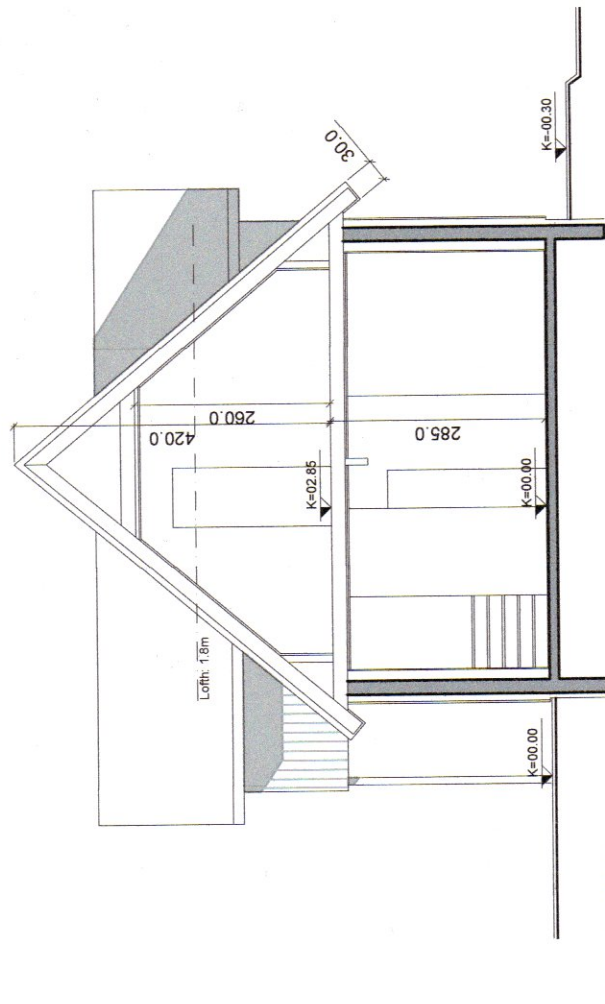


SNID AA, 1:100

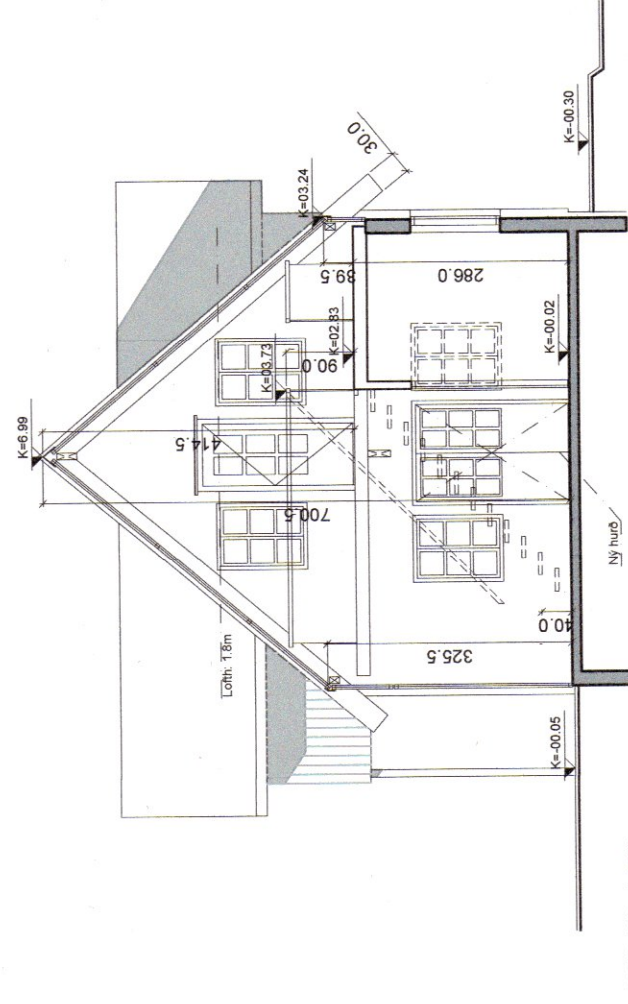


SNID BB, 1:100

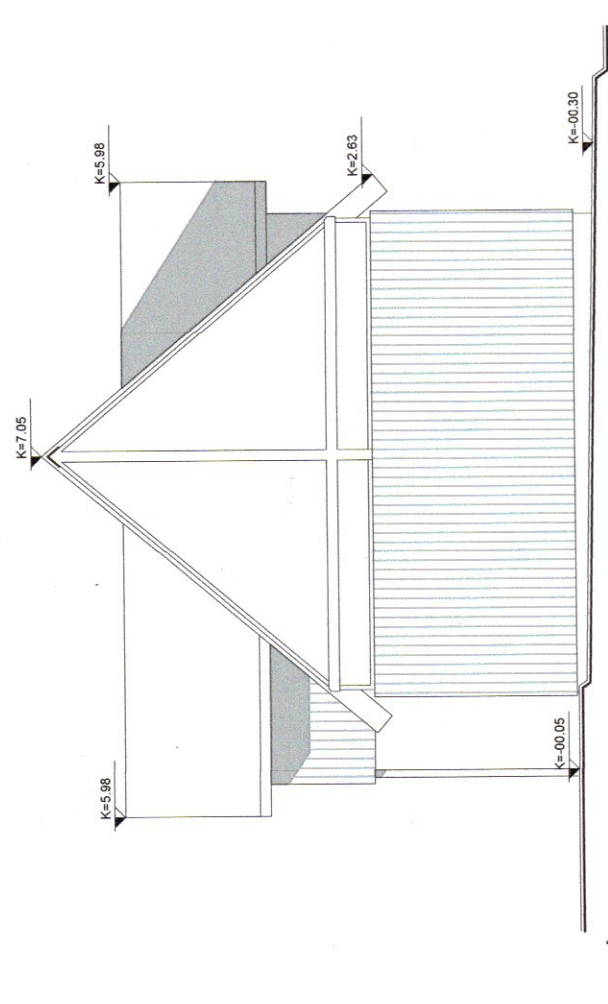


ÚTLIT SUÐUR, 1:100

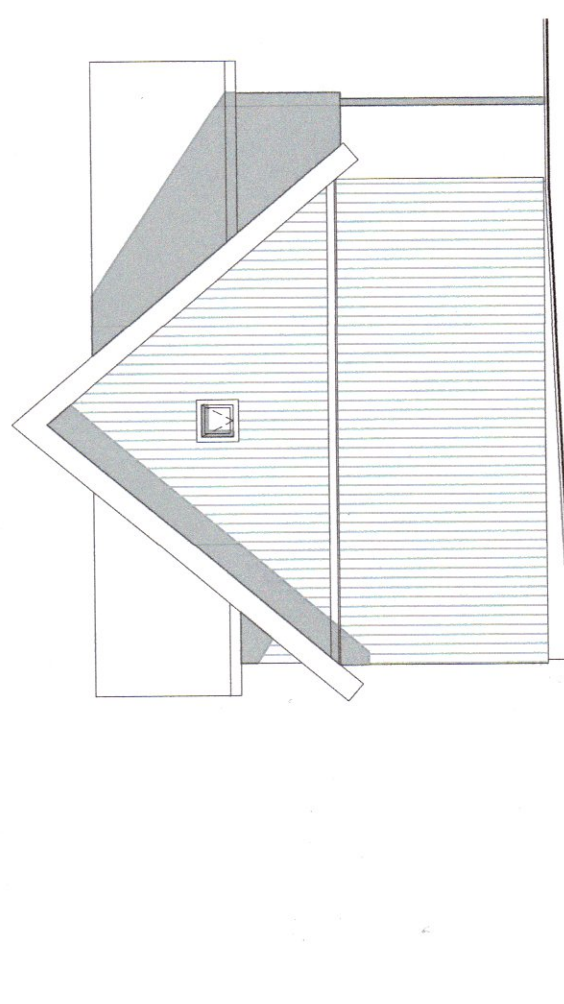


ÚTLIT NORÐUR, 1:100

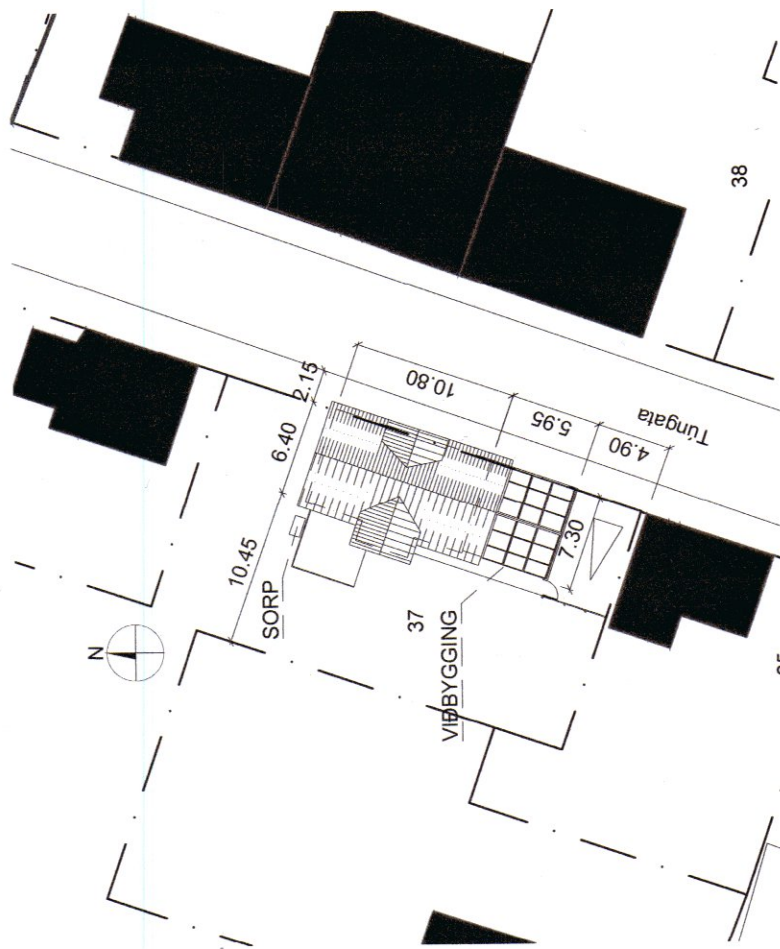

AFSTÖÐUMYND, 1:500

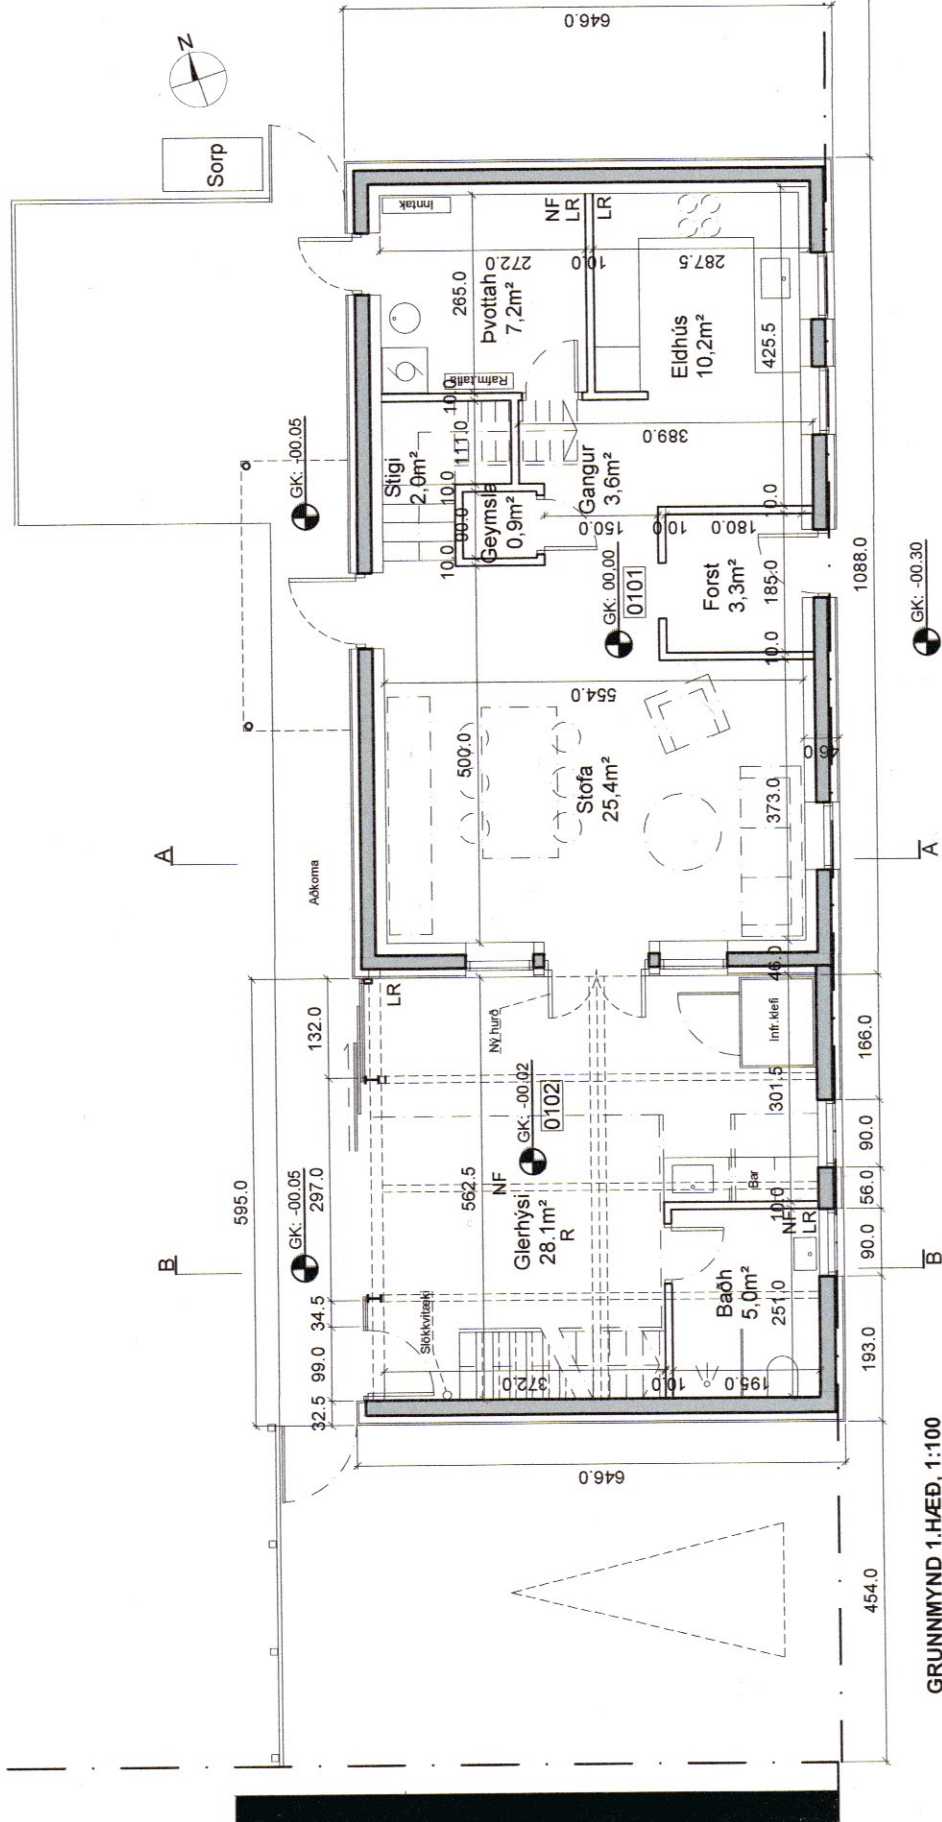

GRUNNMYND 1.HÆÐ, 1:100

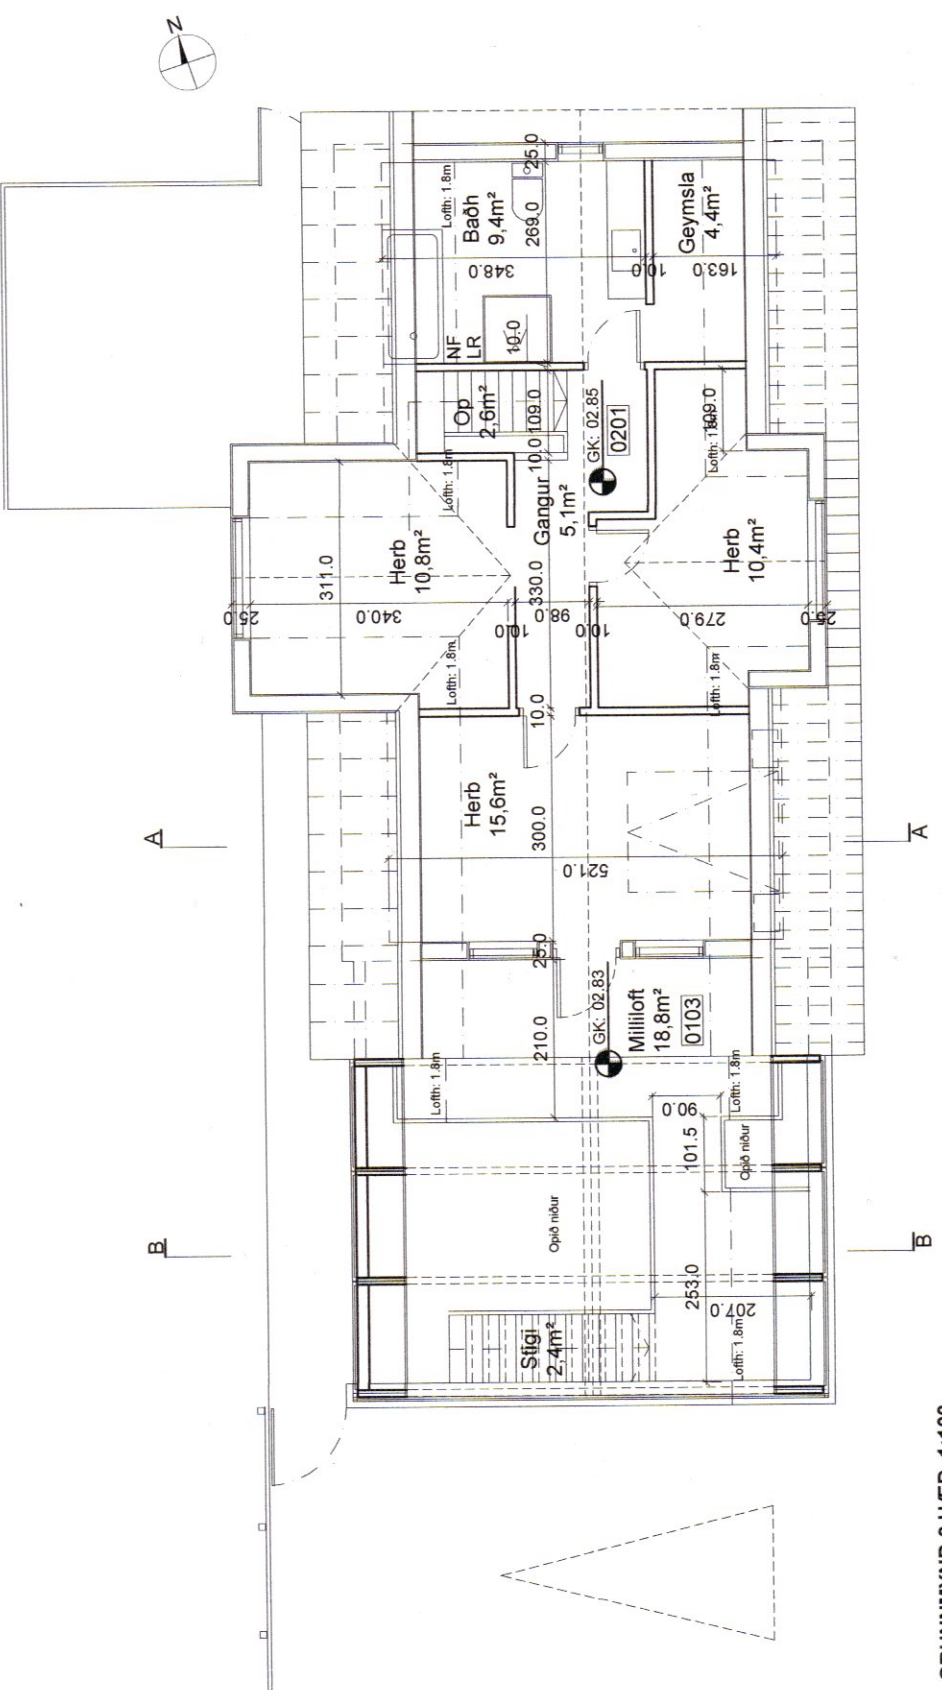

GRUNNMYND 2.HÆÐ, 1:100