


MÓTTEKID
6. FEB. 2024
Fjallabyggð

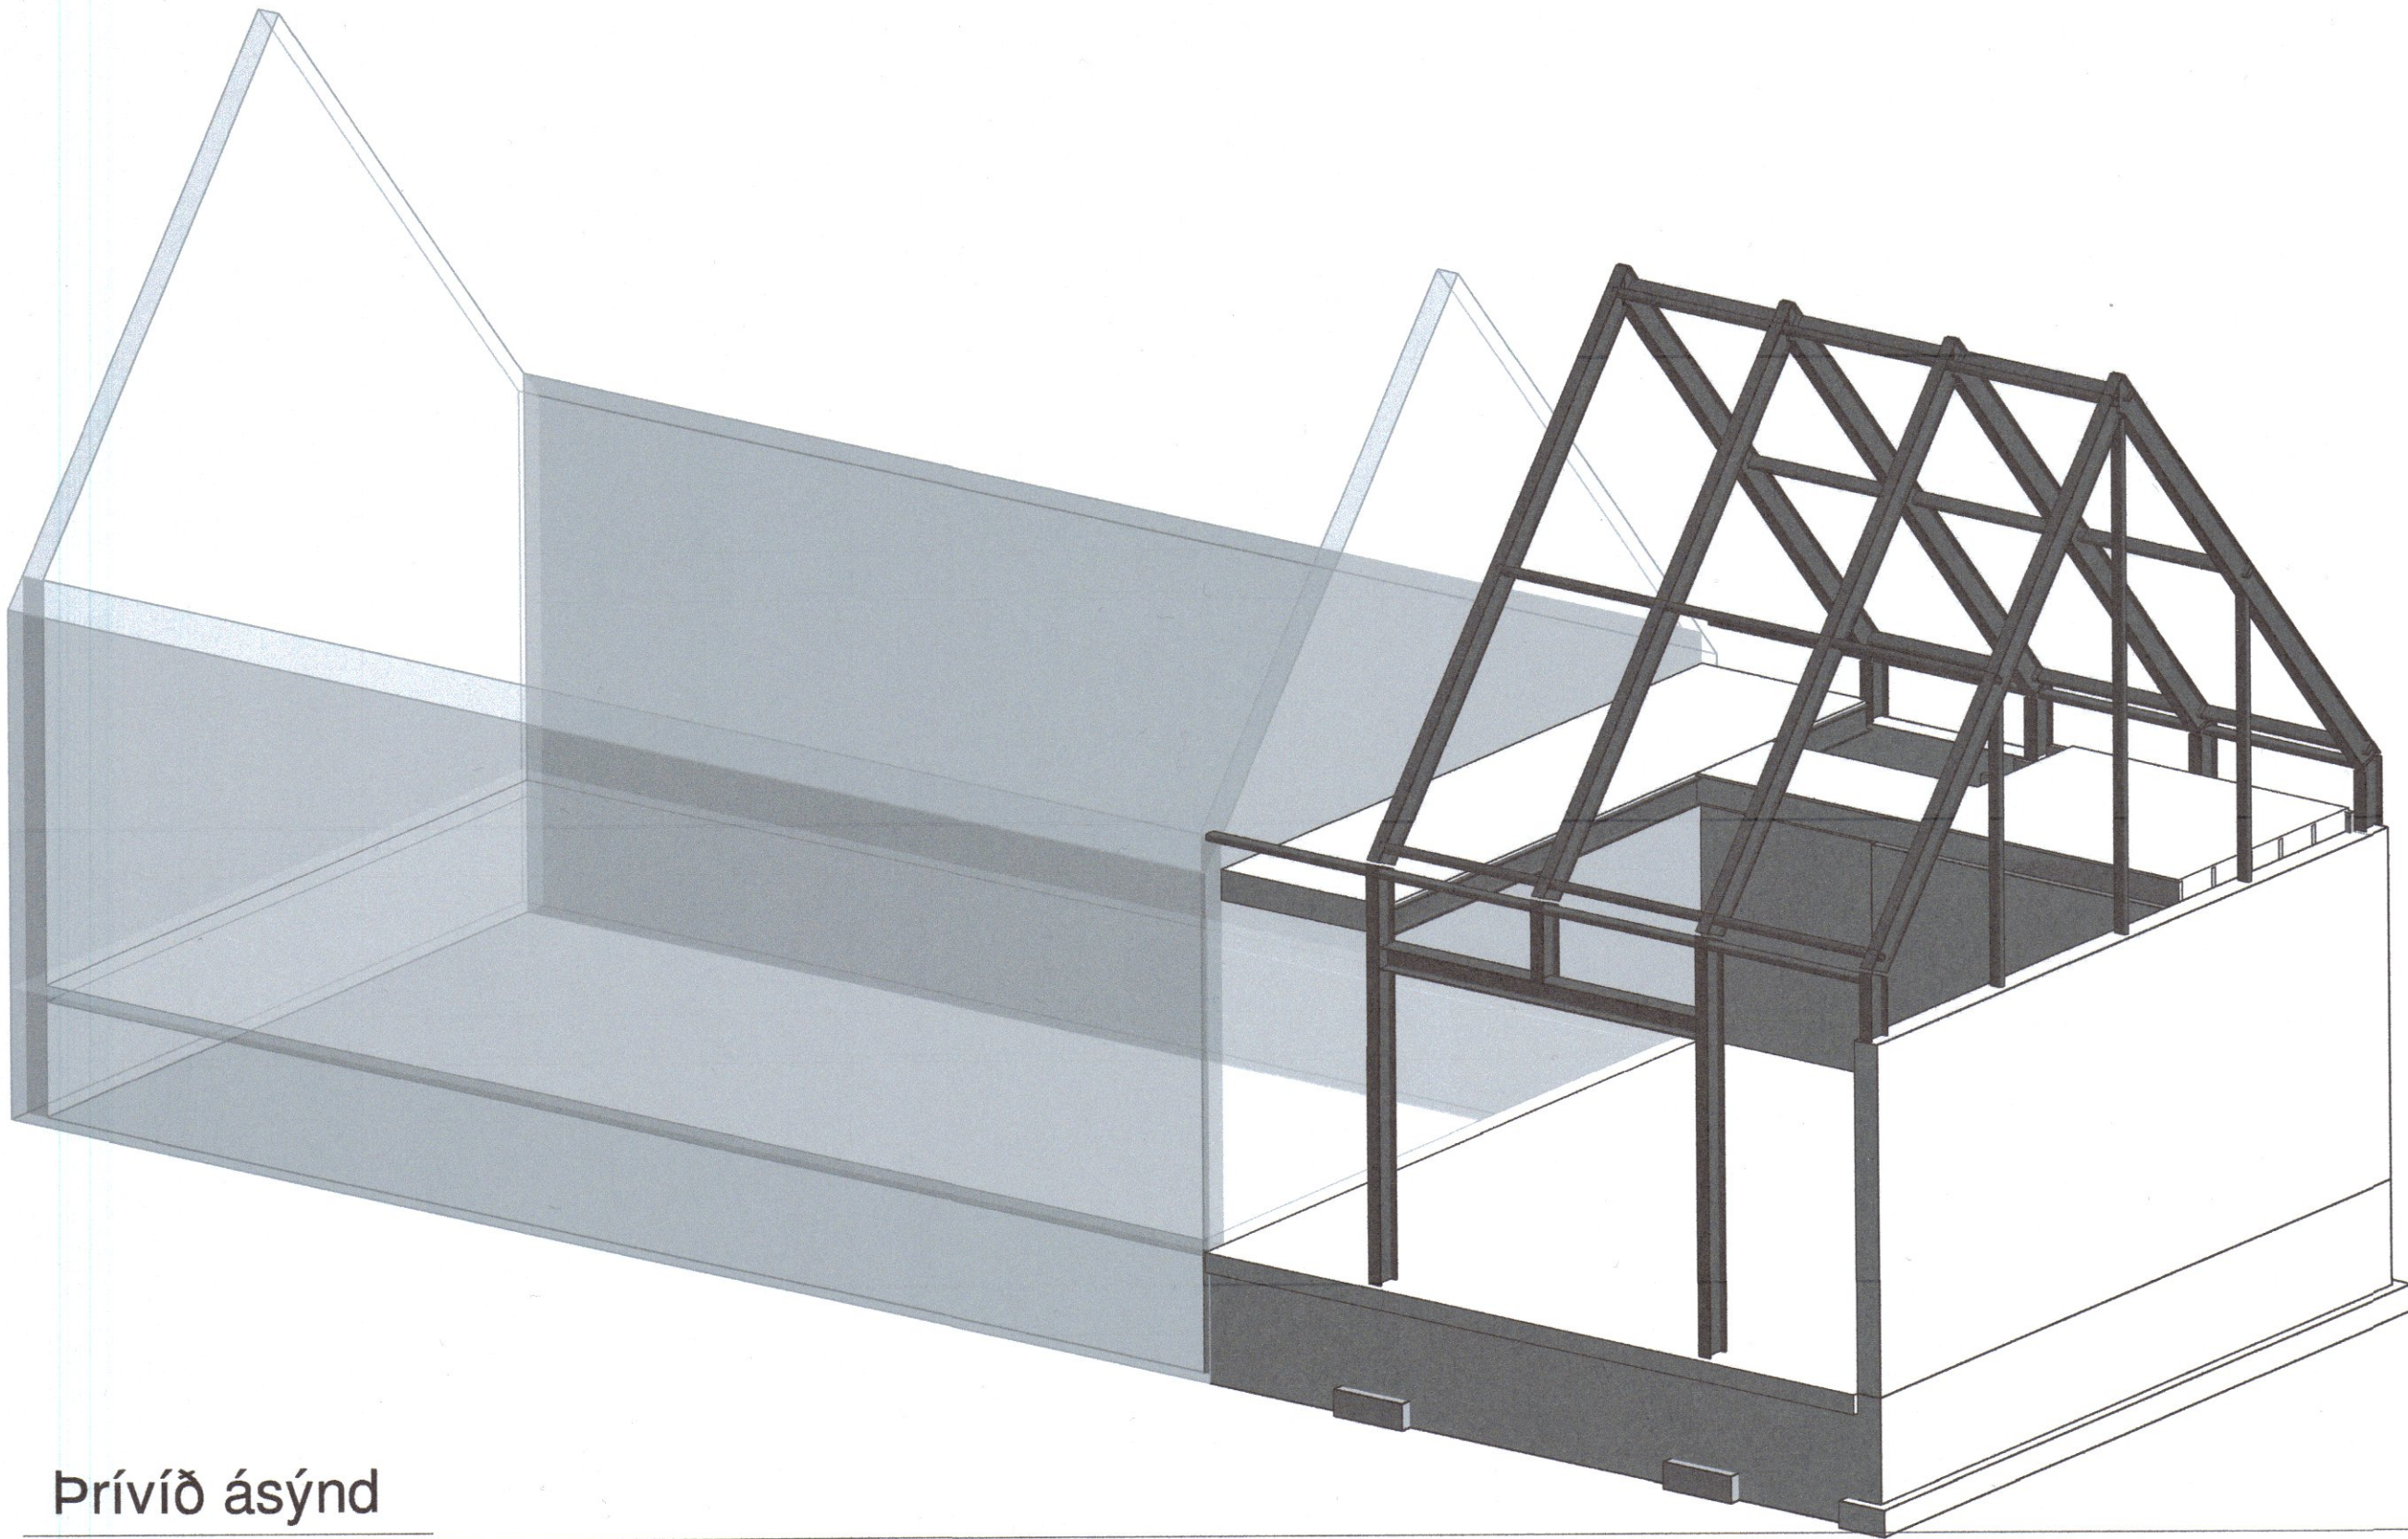

Prívíð ásýnd

Teikningaskrá.							
Fagsvið	Teikninganúmer	Heiti teikninga	Aukaupplýsingar 1	Aukaupplýsingar 2	Útgáfudagsetning	Útgáfa	Dags. núv. útgáfu
Burðarvirki	B.0.01	Forsíða	Prívíð ásýnd	Teikningarskrá	03.07.2023	1	03.07.2023
Burðarvirki	B.1.01	Undirstöður	Grunnmynd		03.07.2023	2	17.07.2023
Burðarvirki	B.1.02	Jarðhæð	Grunnmynd		03.07.2023	2	03.07.2023
Burðarvirki	B.1.03	Grunnmynd	Þakvirki		03.07.2023	1	03.07.2023
Burðarvirki	B.2.01	Ásýndir	Ásýndir steyptra veggja		03.07.2023	2	17.07.2023
Burðarvirki	B.3.01	Snið A			03.07.2023	1	03.07.2023
Burðarvirki	B.3.02	Snið B			03.07.2023	2	17.07.2023
Burðarvirki	B.3.03	Snið C			03.07.2023	2	17.07.2023
Burðarvirki	B.3.04	Snið D			03.07.2023	1	03.07.2023
Burðarvirki	B.3.05	Deili			03.07.2023	1	03.07.2023
Burðarvirki	B.3.06	Deili			03.07.2023	1	03.07.2023
Burðarvirki	B.3.07	Stálplötur			03.07.2023	2	17.07.2023
Burðarvirki	B.3.08	Stálplötur			03.07.2023	1	03.07.2023
Burðarvirki	B.5.01	Almennar Skýringar	Hönnunarforsendur og grundun		03.07.2023	1	03.07.2023
Burðarvirki	B.5.02	Almennar Skýringar	Steinsteypa		03.07.2023	1	03.07.2023
Burðarvirki	B.5.03	Almennar Skýringar	Járnabending		03.07.2023	1	03.07.2023
Burðarvirki	B.5.04	Almennar Skýringar	Stálvirki		03.07.2023	1	03.07.2023
Burðarvirki	B.5.05	Almennar Skýringar	Tímburvirki		03.07.2023	1	03.07.2023
Burðarvirki	B.5.06	Almennar Skýringar	Frágangur járnabendingar		03.07.2023	1	03.07.2023
Lagnakerfi	F.1.01	Fráveitukerfi	Grunnmynd		03.07.2023	1	03.07.2023
Lagnakerfi	H.1.01	Hitakerfi	Grunnmynd	Gólfhiti	03.07.2023	1	03.07.2023
Lagnakerfi	H.1.02	Hitakerfi	Grunnmynd	Snjóbræðsla	03.07.2023	1	03.07.2023
Lagnakerfi	N.1.01	Neysluvatnskerfi	Grunnmynd		03.07.2023	1	03.07.2023

1	03.07.2023	Séruppdraettir burðarvirkis		
Útg.	Dags.	Skýring	Br.af:	Samþ.af:
Verkhelti:				
Túngata 37				
Heimilisfang:				
Siglufjörður				
Burðarvirki				
Forsíða				
Prívíð ásýnd				
Teikningarskrá				
Hannað af: ÆG		Blaðastærð: A2		
Teiknað af: ÆG		Mælikvarði:		
Yfirlarið af:		Dagsetning: 03.07.2023		
Samþykkt: Ævar Guðmundsson 290180-4659				
Hönnunarskjóti: Ragnar Guðmundsson 030585-2169				
Ragnar fr. Guðmundsson				
ÁRÆÐNI EHF.				
KT: 420807-0150				
Ingvar Gýgjar Sigurðarson				
Kt. 020884-3659				
KLEIFATÚN 4				
550 SAUÐÁRKÓKUR				
SÍMI: 868-5052				
NETFANG: IGSIG84@SIMNET.IS				
Ævar Guðmundsson				
Kt. 290180-4659				
2310		B.0.01		1
Verknúmer		Teikninúmer		Útgáfa