

MÓTTAKID
6. FEB. 2024
Fjallabyggð

Skýringar
Öll mál eru í m og mm
Allt timbur er að lágmarki C24
Allt líntré tilheyrir flokki GL32
Allt stál í festingar er af gerðinni S235(ST37) eða betra
Boltar eru af gerðinni 8.8 og skrúfur 5.6 eða betra
Saumur og festingar skulu vera galvaniseraðar
Allar skrúfur sem eru fyrirskrifaðar skulu vera af viðurkenndri gerð og ætlaðar í burðarvirki.
Allt stálvirki sem ekki er klætt af skal meðhöndlast á staðnum með eldvarnarmálningu t.d. Sika unitherm steel W-60 eða sambærilegt, þykkt eldvarnarmálningu skal vera í samkvæmt leiðbeiningum framleiðenda.
Steypugerðir sjá skýringarblað B.5.02

Allar málsetningar skal mæla upp og athuga á verkstað, hæð og breidd ramm og viðbyggingar skal taka mið af núverandi húsi.

Rauðlitað málsetning á við um mál á stálsúlum og stálbitum.

Sjá almennar skýringar á skýringarblöðum:

- B.5.01
B.5.02
B.5.03
B.5.04
B.5.05
B.5.06

2	17.07.2023	Fótur í ramma C stýttur og bita bætt við á milli ramma B og D	/EG	/EG
1	03.07.2023	Sérupprættir burðarvirkis		
Útg.	Dags.	Skýring	Br.af:	Samp.af:

Verkefni:

Túngata 37

Heimilisfang:

Siglufjörður

Burðarvirki

Undirstöður

Grunnmynd

Hannað af:	/EG	Bláðestærð:	A2
Teiknað af:	/EG	Mælikvarði:	1 : 50
Yfirlit af:		Dagsetning:	03.07.2023

Sampykkt: /Evar Guðmundsson 290180-4659

Hönnunarstjóri: Ragnar Guðmundsson 030585-2169

Ragnar P. Guðmundsson

ÁRÆÐNI EHF.

KT: 420807-0150

KLEIFATÚN 4
550 SAUÐÁRKRÖKUR
SÍMI: 868-5052
NETFANG: IGSIG84@SIMNET.IS

Ingvar Gýgjar Sigurðarson

Kt. 020884-3659

/Evar Guðmundsson

Kt. 290180-4659

2310

Verknúmer


B.1.01

Teiknínúmer

2

Útgáfa

HÖNNUNUR ÁSKILUR SÉR ALLAN RÉTT A TEKNINGUM - FJÖLFOLDUN ER HÁÐ SKRIFLEGU SAMÞYKKI

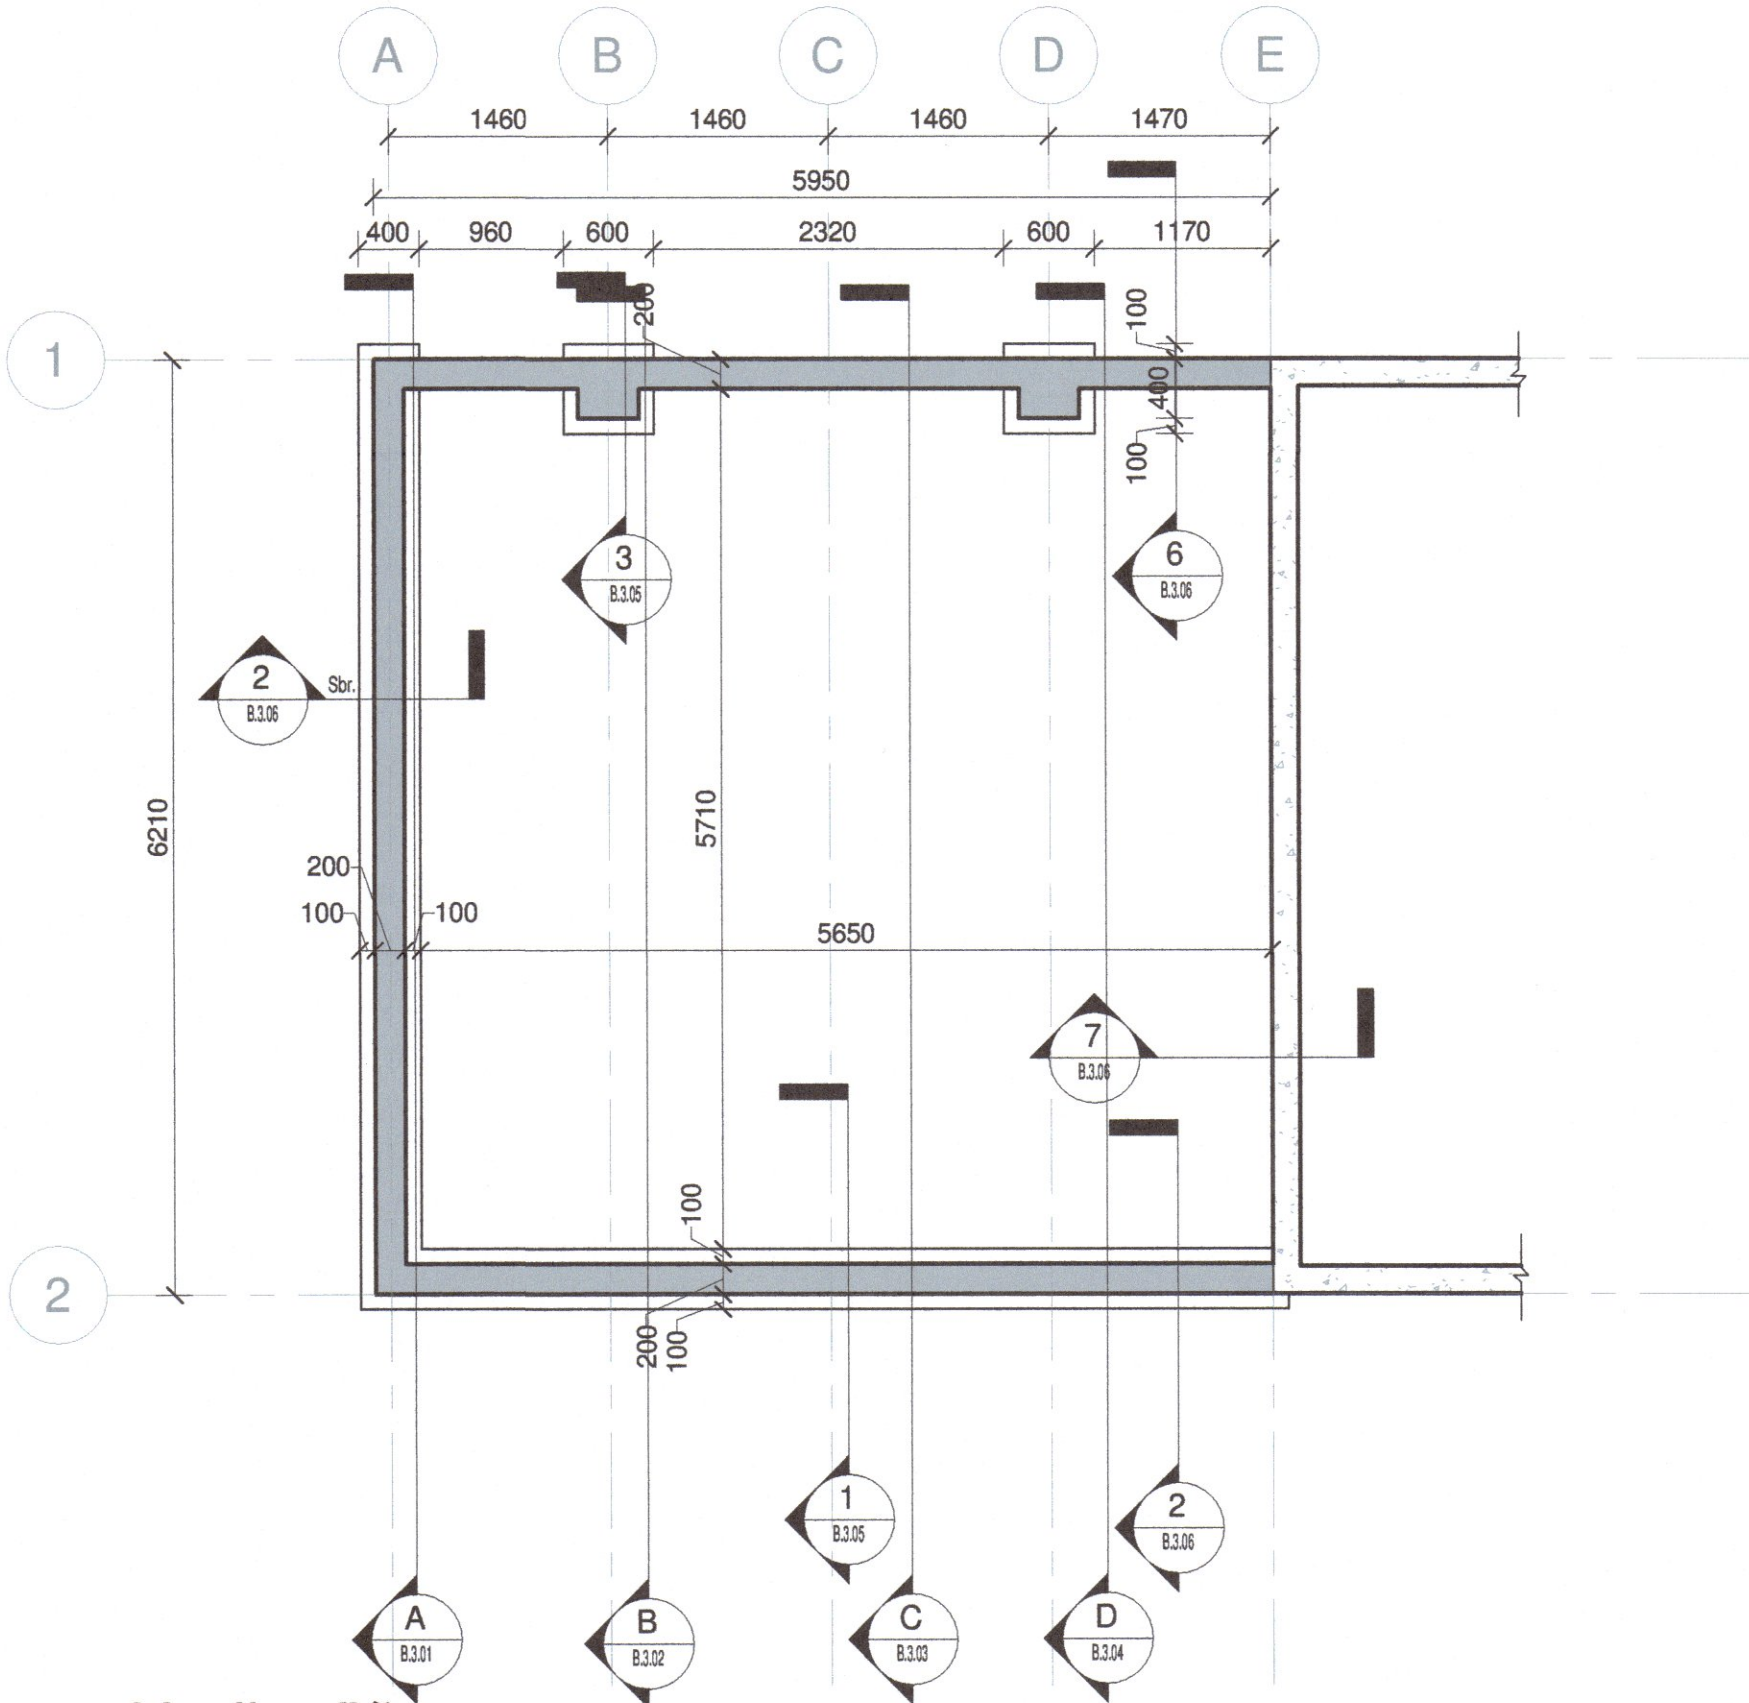

Undirstöður

1 : 50

