


MÓTTEKID
6. FEB. 2024
Fjallabyggð

15

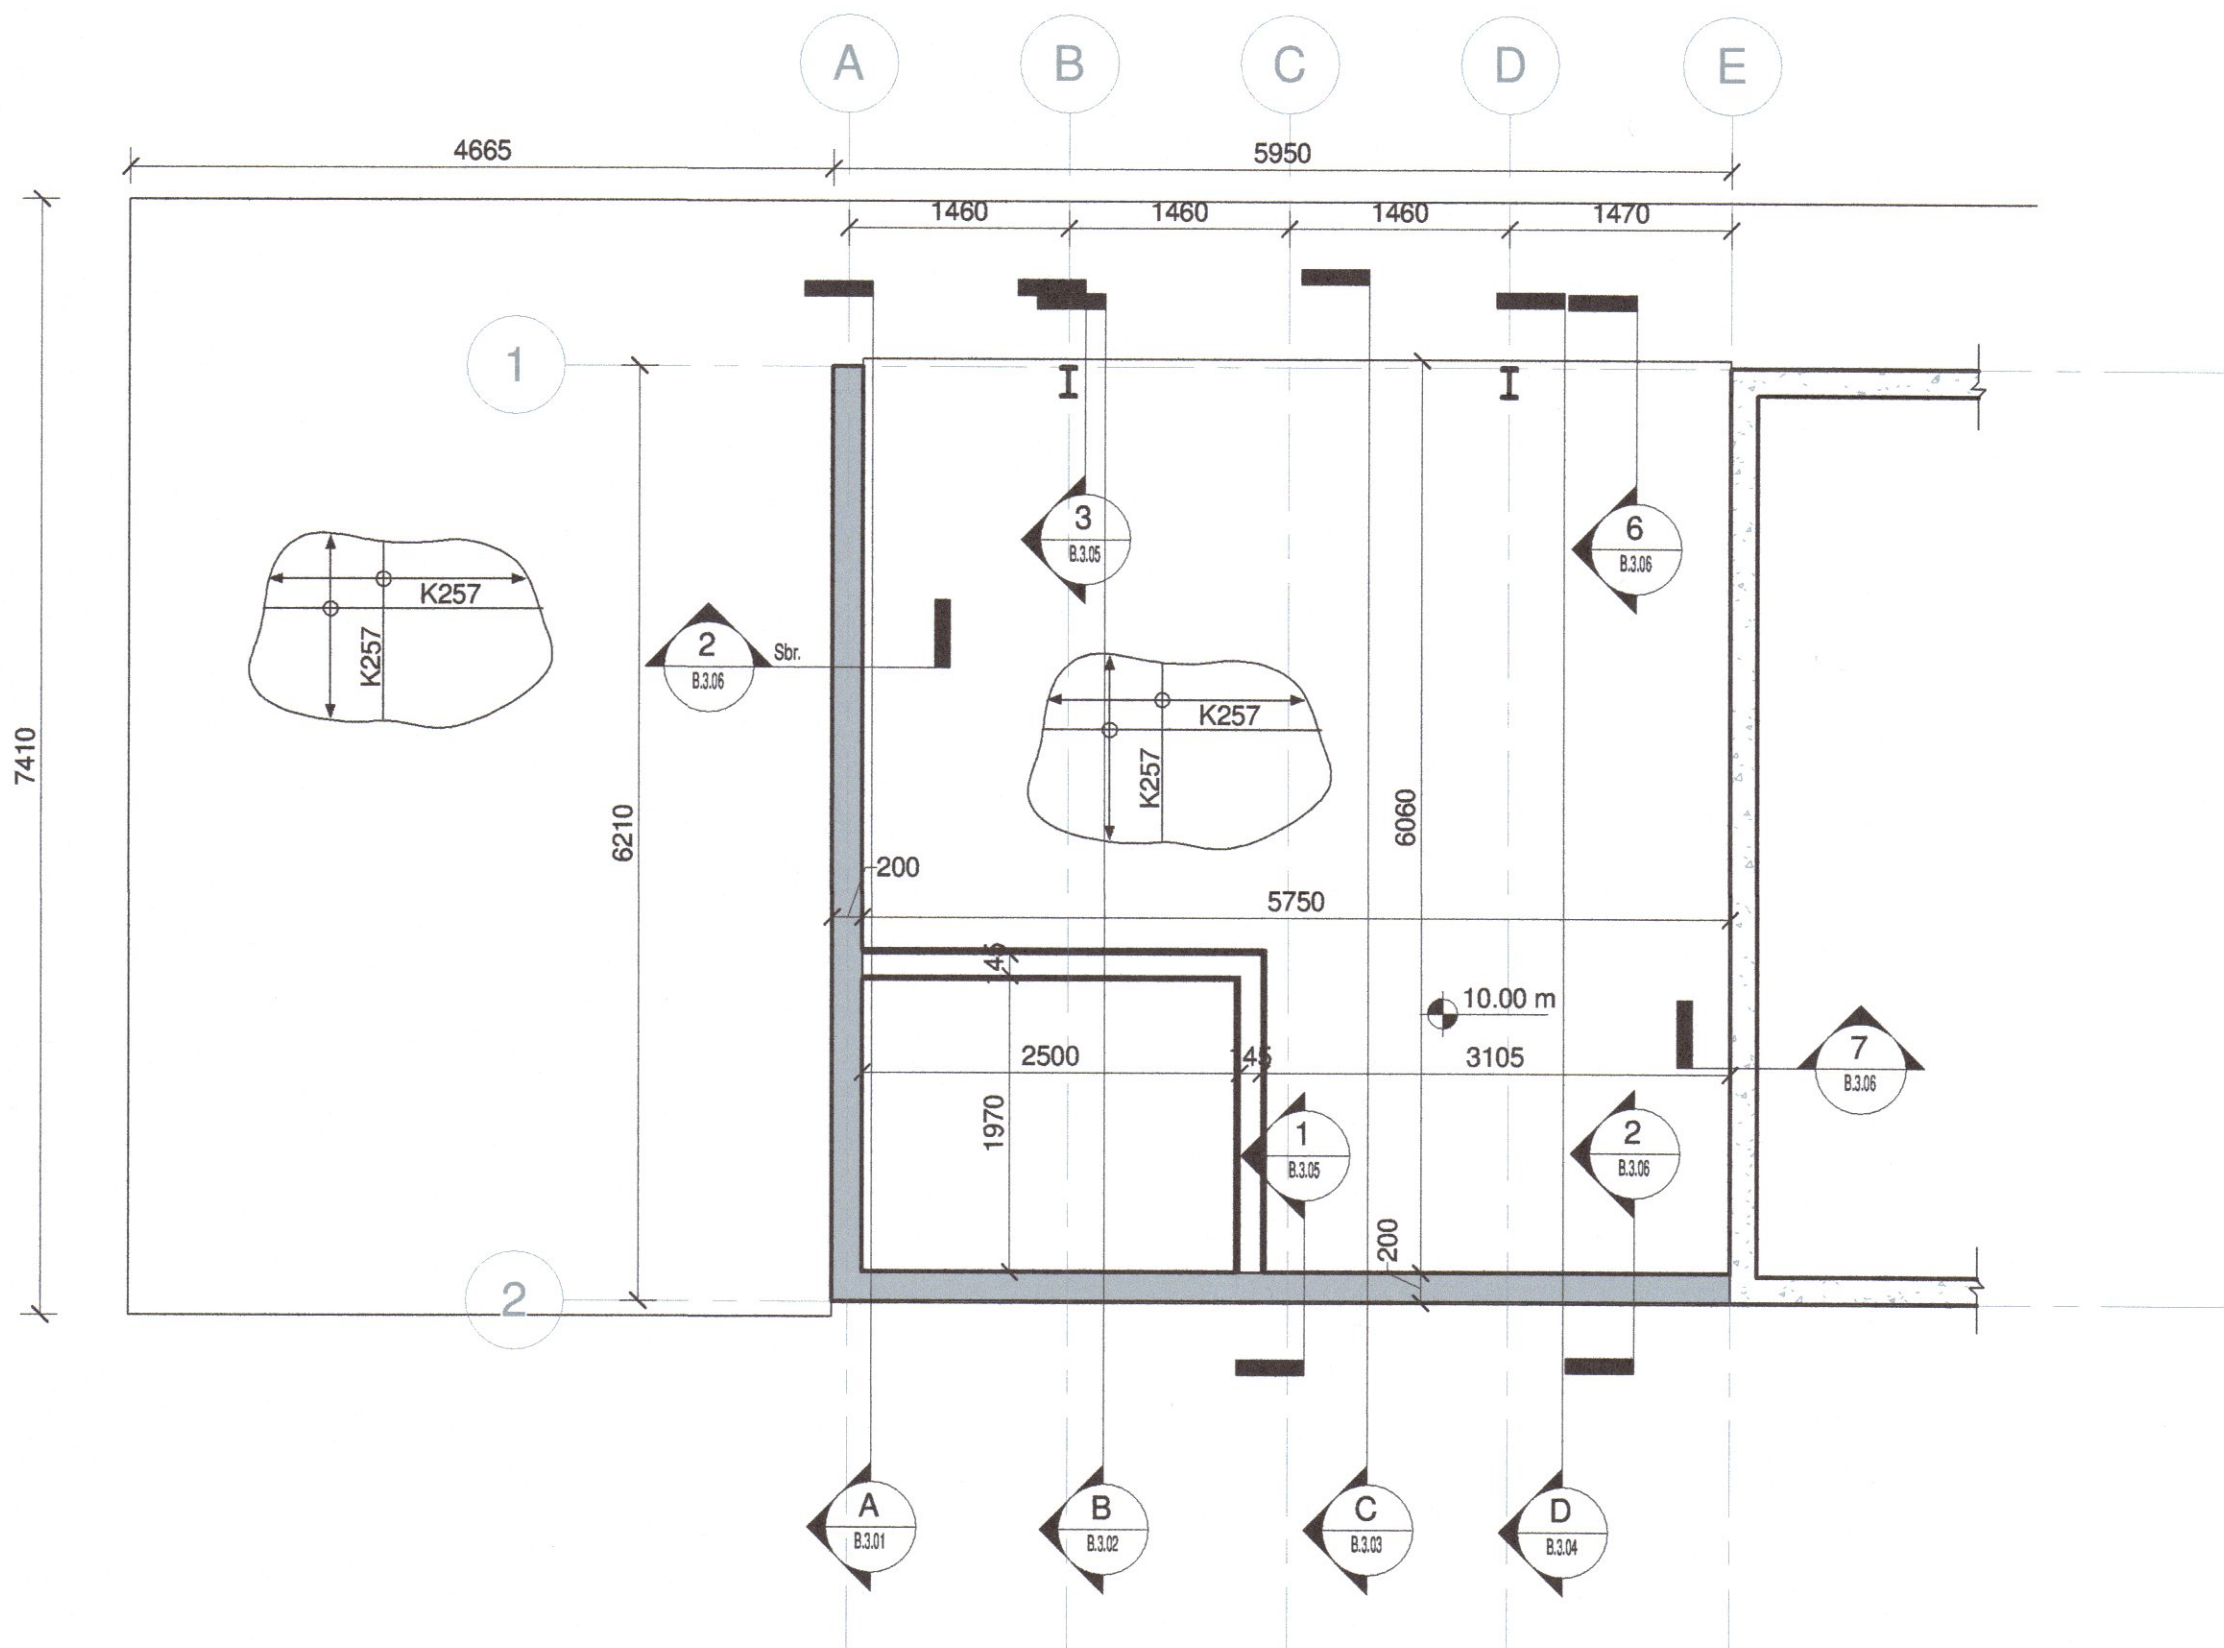

Jarðhæð
1 : 50

Skýringar
Öll mál eru í m og mm
Allt timbur er að lágmarki C24
Allt límré tilheyrir flokki GL32
Allt stál í festingar er af gerðini S235(ST37) eða betra
Boltar eru af gerðinni 8.8 og skrúfur 5.6 eða betra
Saumur og festingar skulu vera galvaniseraðar
Allar skrúfur sem eru fyrirskrifaðar skulu vera af viðurkenndri gerð og ætlaðar í burðarvirki.
Allt stálvirki sem ekki er klætt af skal meðhöndlast á staðnum með eldvarnarmálinu t.d. Sika unitherm steel W-60 eða sambærilegt, þykkt eldvarnarmálinu skal vera í samkvæmt leiðbeiningum framleiðenda.
Steypugerðir sjá skýringarblað B.5.02

Allar málsetningar skal mæla upp og athuga á verkstað, hæð og breidd ramm og viðbyggingar skal taka mið af núverandi húsi.

Rauðlituð málsetning á við um mál á stálsúlum og stálbitum.

Sjá almennar skýringar á skýringarblöðum:
B.5.01
B.5.02
B.5.03
B.5.04
B.5.05
B.5.06

2	03.07.2023	Sérupprættir lagnakerfis		
1	03.07.2023	Sérupprættir burðarvirkis		
Útg.	Dags.	Skýring	Br.af:	Samp.af:

Verkheiti:
Túngata 37

Heimilisfang:
Siglufjörður

Burðarvirki

Jarðhæð
Grunnmynd

Hannað af:	ÆG	Bláðastærð:	A2
Teiknað af:	ÆG	Mælikvarði:	1 : 50
Yfirlarið af:		Dagsetning:	03.07.2023

Samþykkt: Ævar Guðmundsson 290180-4659

Hönnunarstjóri: Ragnar Guðmundsson 030585-2169

ÁRÆÐNI EHF.
KT: 420807-0150
KLEIFATÚN 4
550 SAUDÁRKRÓKUR
SÍMI: 868-5052
NETFANG: IGSIG84@SIMNET.IS
Ingvar Gýgjar Sigurðarson
Kt. 020884-3659
Ævar Guðmundsson
Kt. 290180-4659

2310 Verknúmer
B.1.02 Teiknínúmer
2 Útgáfa