



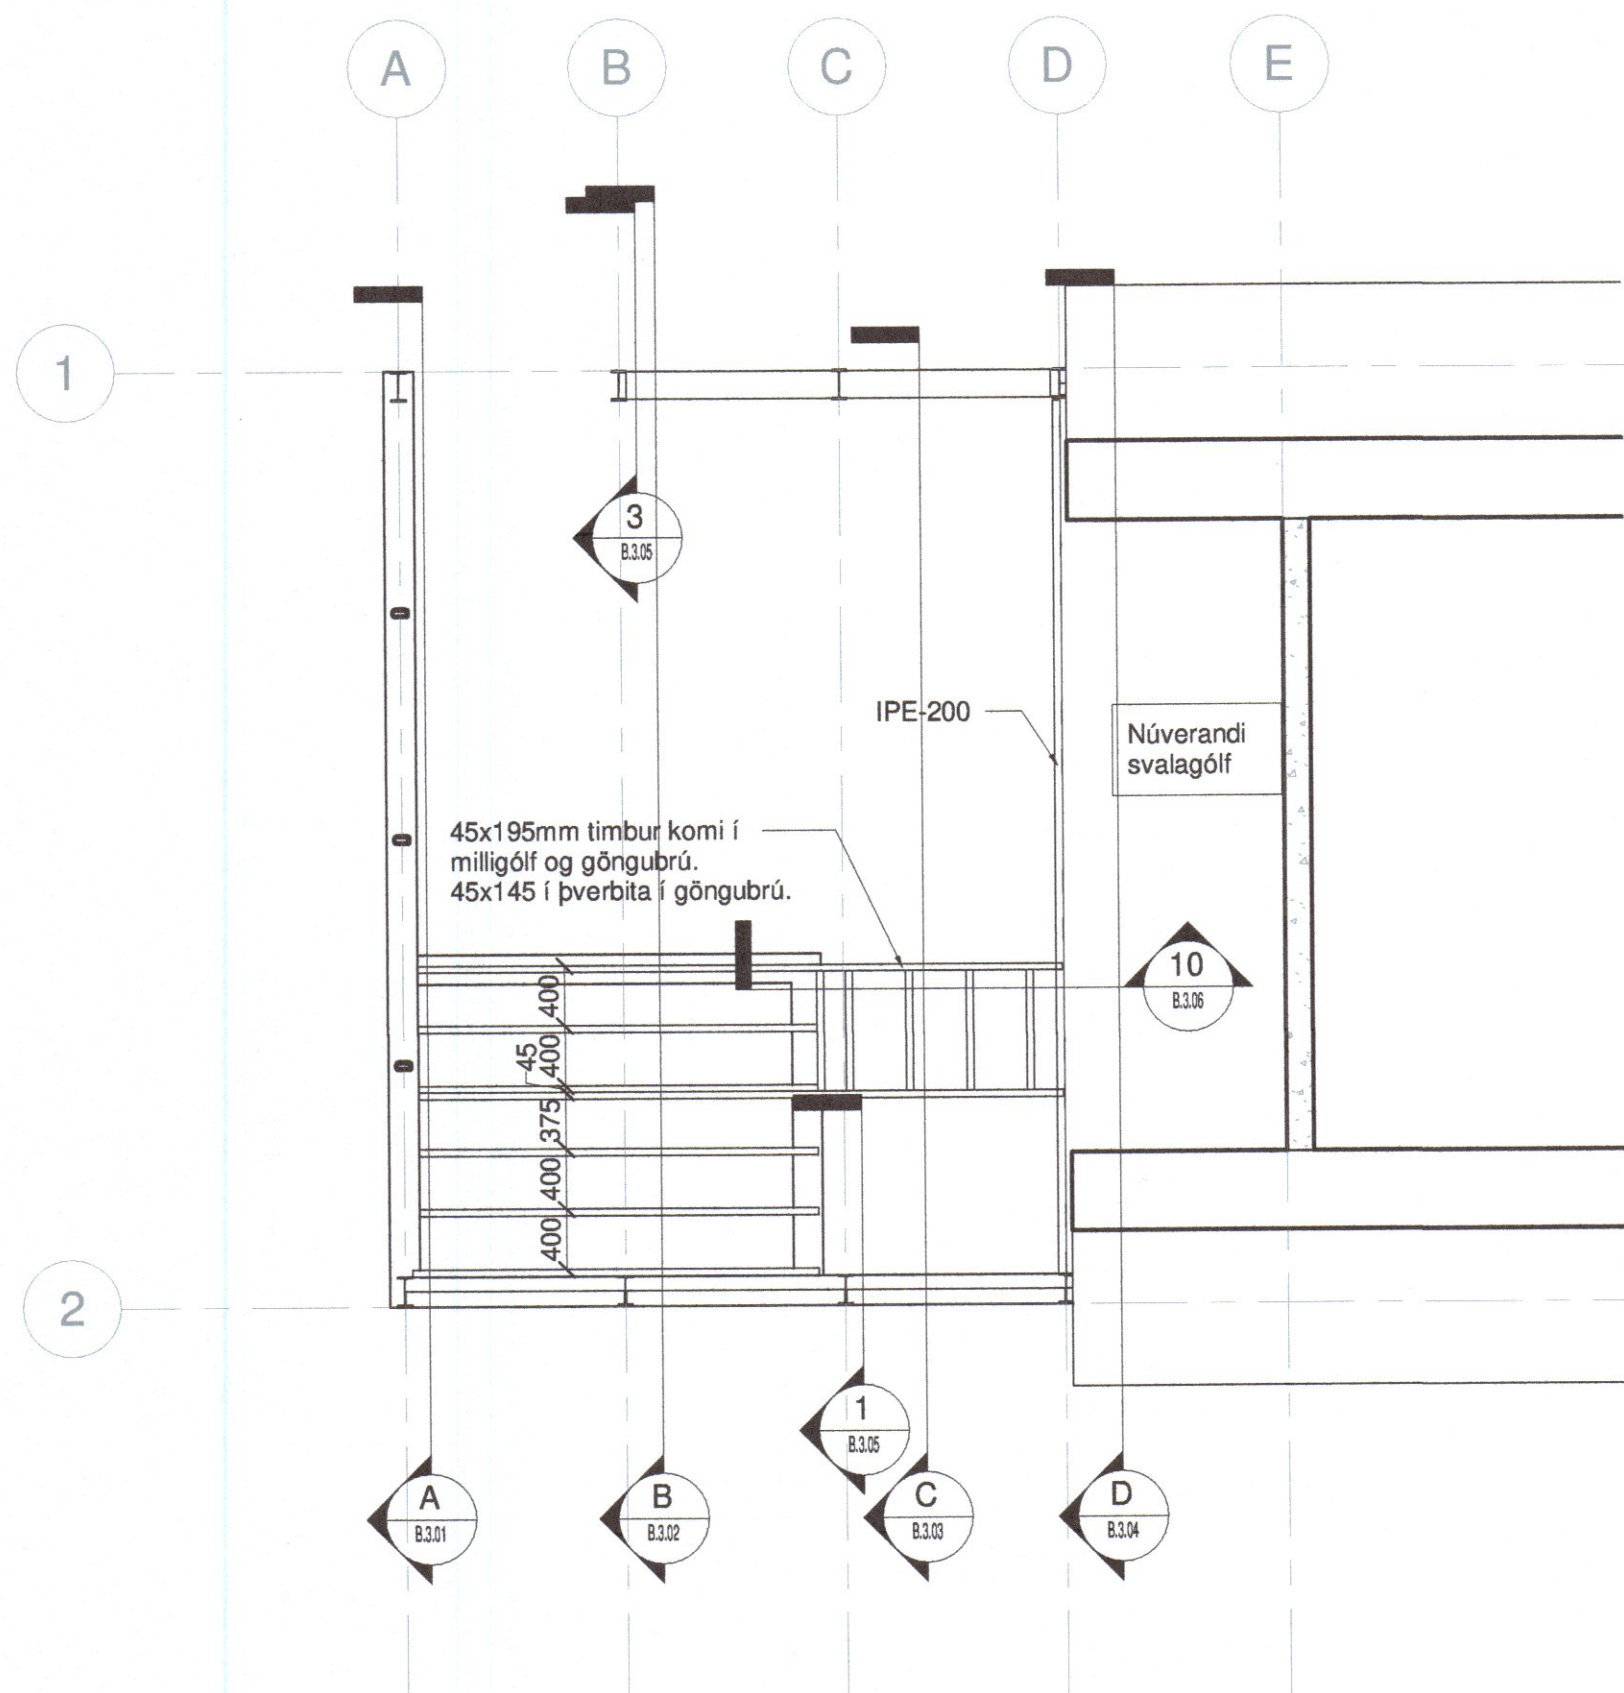

2.hæð

1 : 50

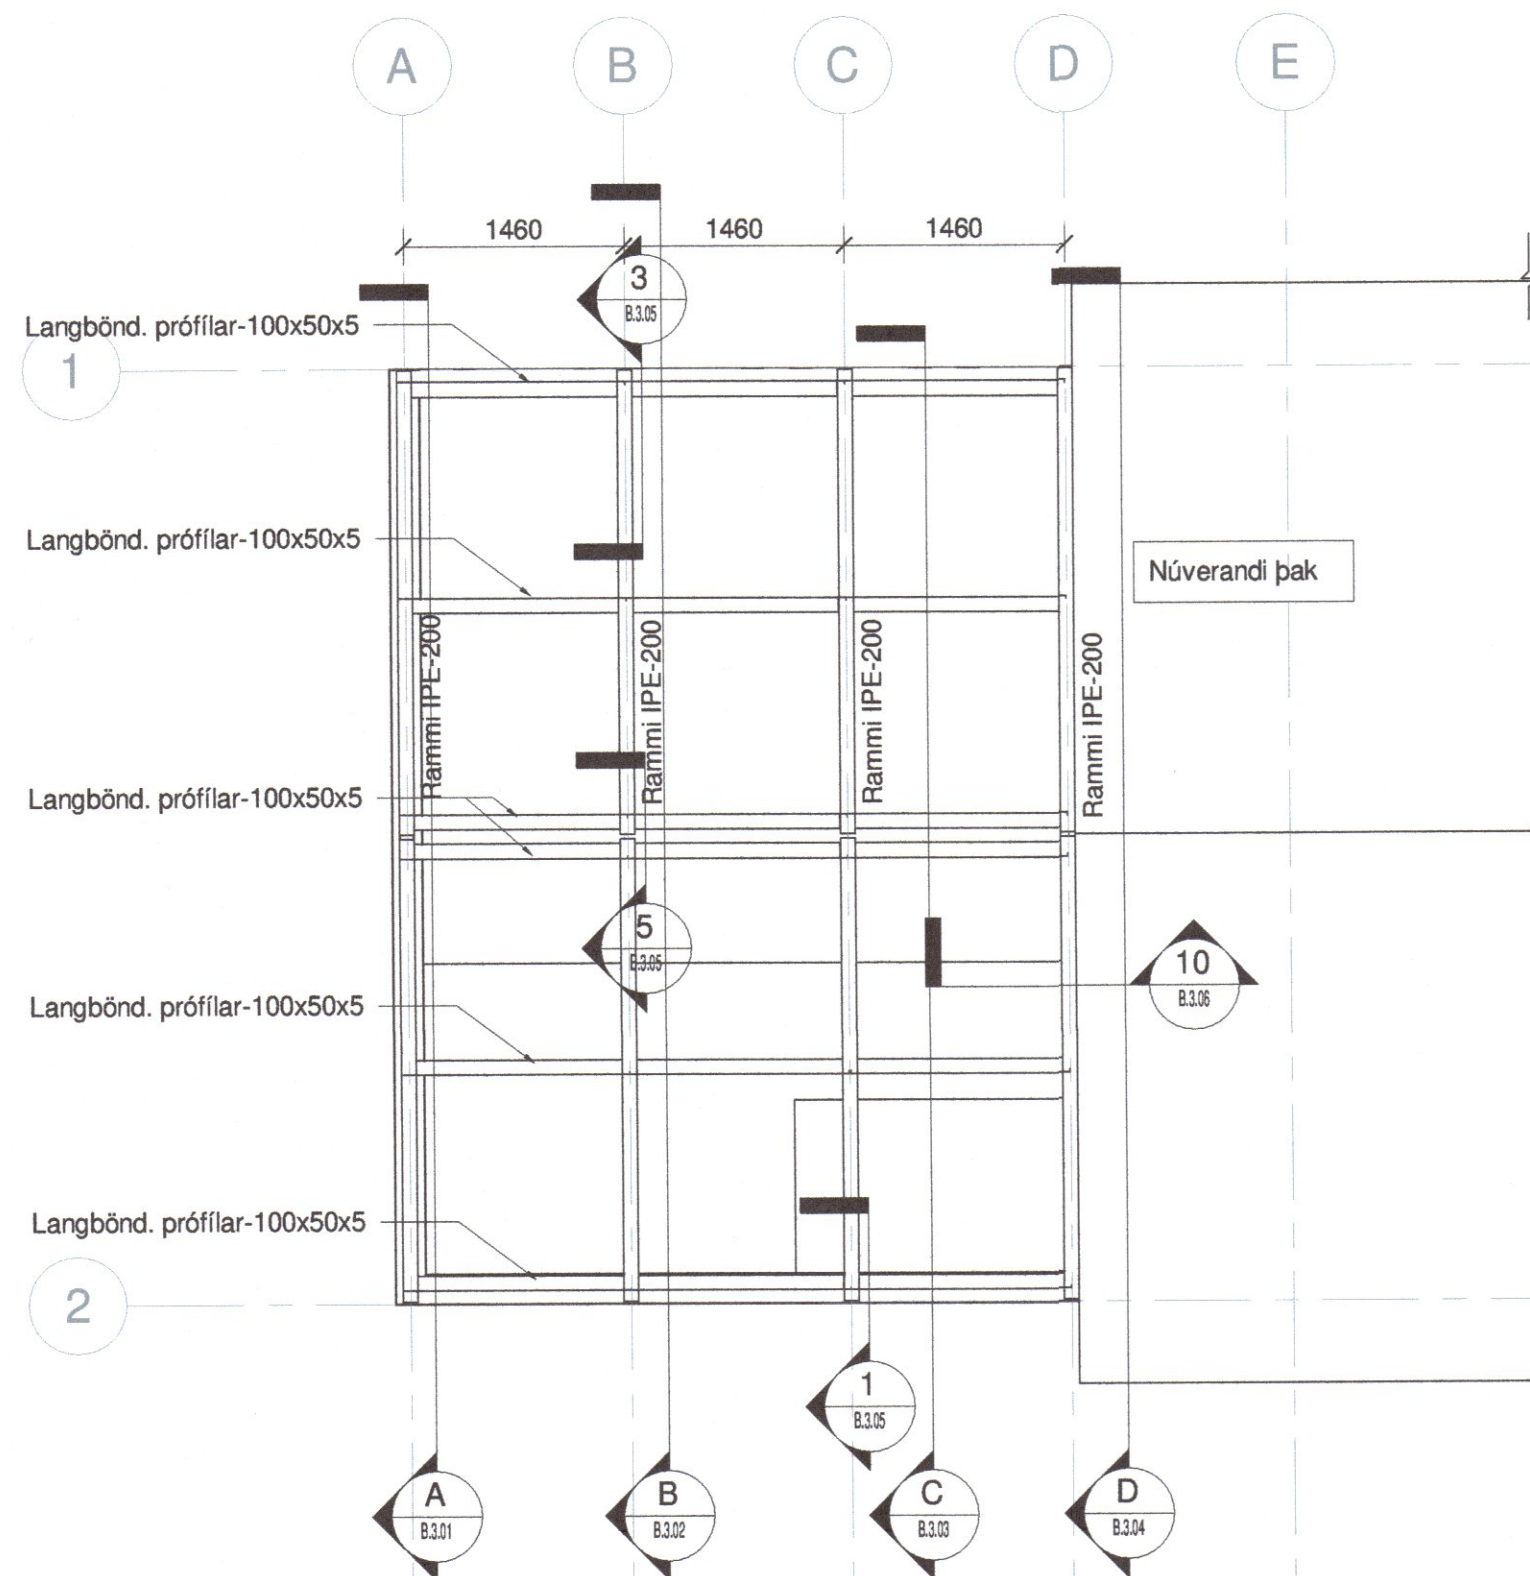

Pakvirki

1 : 50

Skýringar

Öll mál eru í m og mm
Allt timbur er að lágmarki C24
Allt límré tilheyrir flokki GL32
Allt stál í festingar er af gerðinni S235(ST37) eða betra
Boltar eru af gerðinni 8.8 og skrúfur 5.6 eða betra
Saumur og festingar skulu vera galvaniseraðar
Allar skrúfur sem eru fyrirskrifaðar skulu vera af viðurkenndri gerð og ætlaðar í burðarvirki.
Allt stálvirki sem ekki er klætt af skal meðhöndlast á staðnum með eldvarnarmálningu t.d. Sika unitherm steel W-60 eða sambærilegt, þykkt eldvarnarmálningu skal vera í samkvæmt leiðbeiningum framleiðenda.
Steypugerðir sjá skýringarblað B.5.02

Allar málsetningar skal mæla upp og athuga á verkstað, hæð og breidd ramm og viðbyggingar skal taka mið af núverandi húsi.

Rauðlituð málsetning á við um mál á stálsúlum og stálbitum.

Sjá almennar skýringar á skýringarblöðum:

B.5.01
B.5.02
B.5.03
B.5.04
B.5.05
B.5.06

1	03.07.2023	Sérupprættir burðarvirkis		
Útg.	Dags.	Skýring	Br.af:	Samþ.af:
Verkefni:				
Túngata 37				
Heimilisfang:				
Siglufjörður				
Burðarvirki				
Grunnmynd				
Pakvirki				
Hannað af:	ÆG	Blaðastærð:	A2	
Teiknað af:	ÆG	Mælikvarði:	1 : 50	
Yfirfarið af:		Dagsetning:	03.07.2023	
Samþykkt:	Ævar Guðmundsson	290180-4659		
Hönnunarstjóri:	Ragnar Guðmundsson	030585-2169		
ÁRÆÐNI EHF.				
KT: 420807-0150				
KLEIFATÚN 4				
550 SAUÐÁRKRÓKUR				
SÍMI: 868-5052				
NETFANG: IGSIG84@SIMNET.IS				
Ingvar Gýgiar Sigurðarson				
Kt. 020884-3659				
Ævar Guðmundsson				
Kt. 290180-4659				
2310	B.1.03	1		
Verknúmer	Teiknínúmer	Útgáfa		

0 1000 2000 3000 4000 5000
M 1:50 mm