



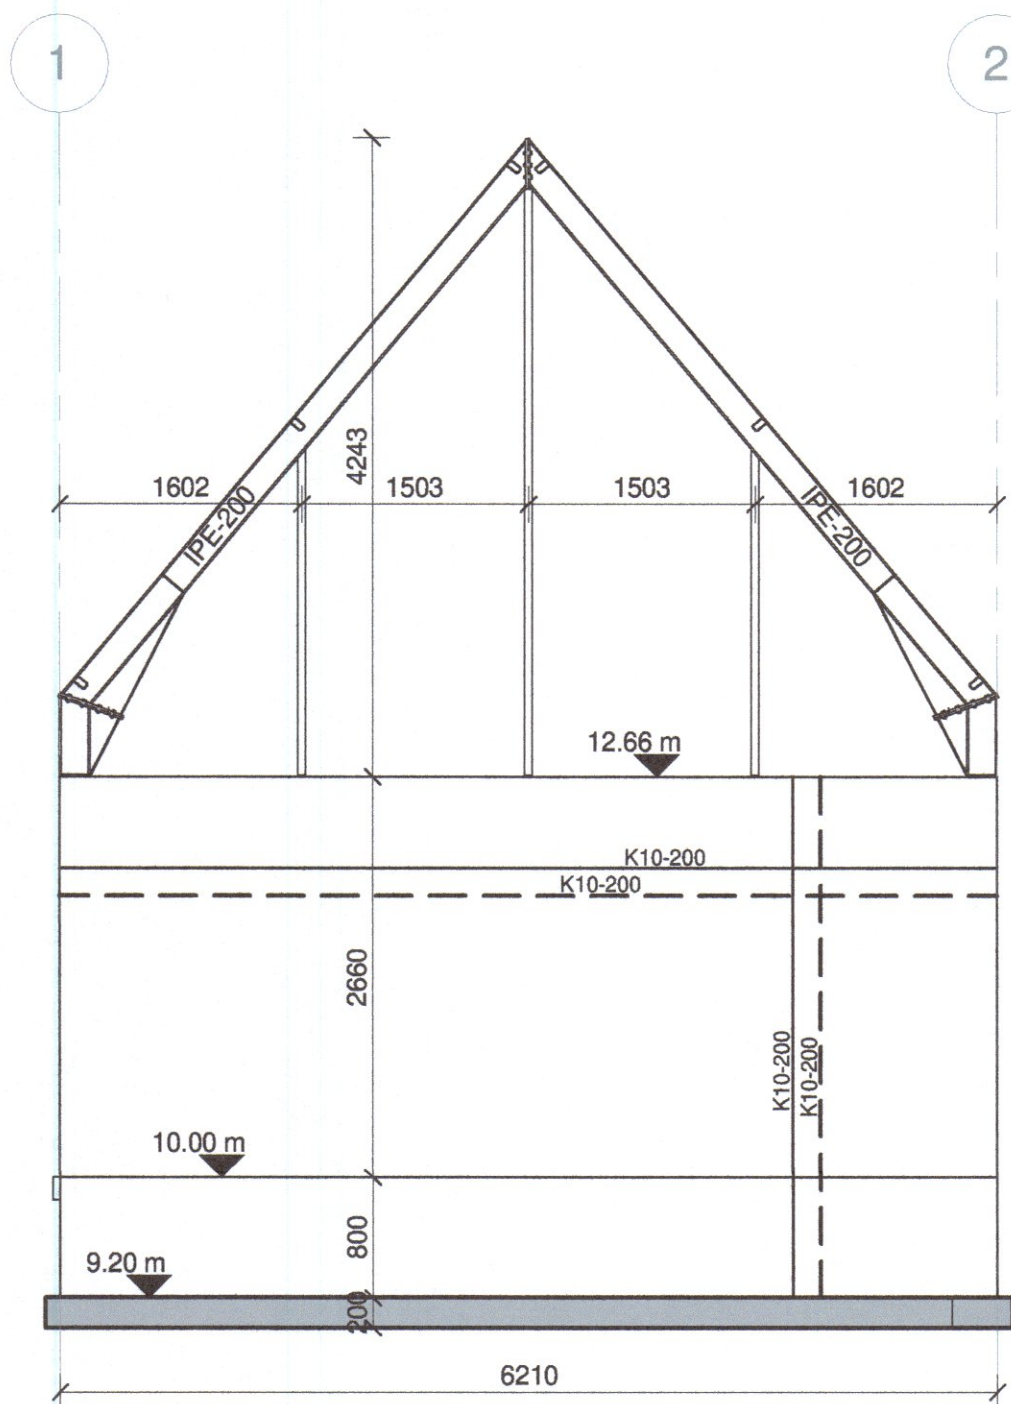


Suðurveggur

1 : 50

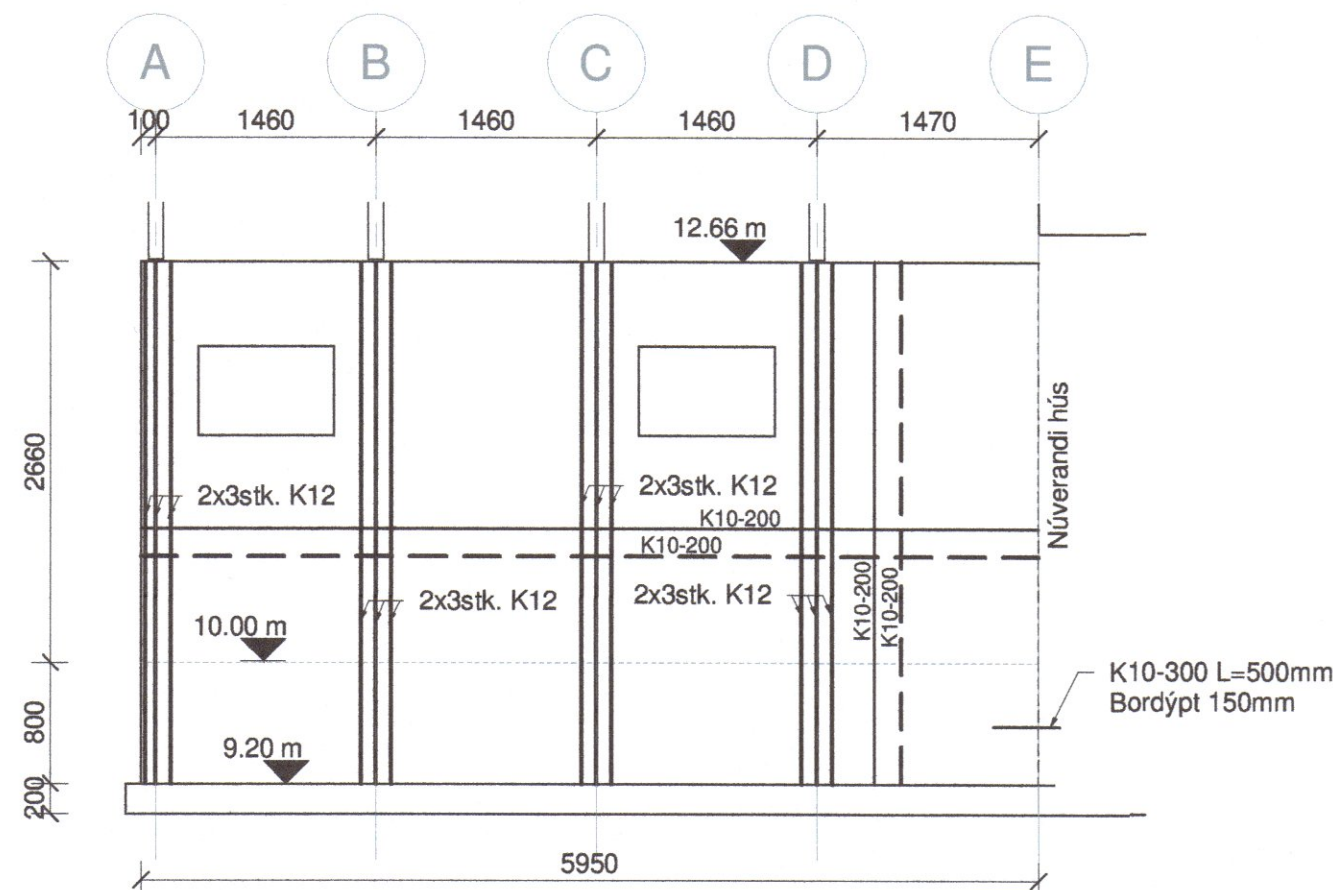

Austurveggur

1 : 50

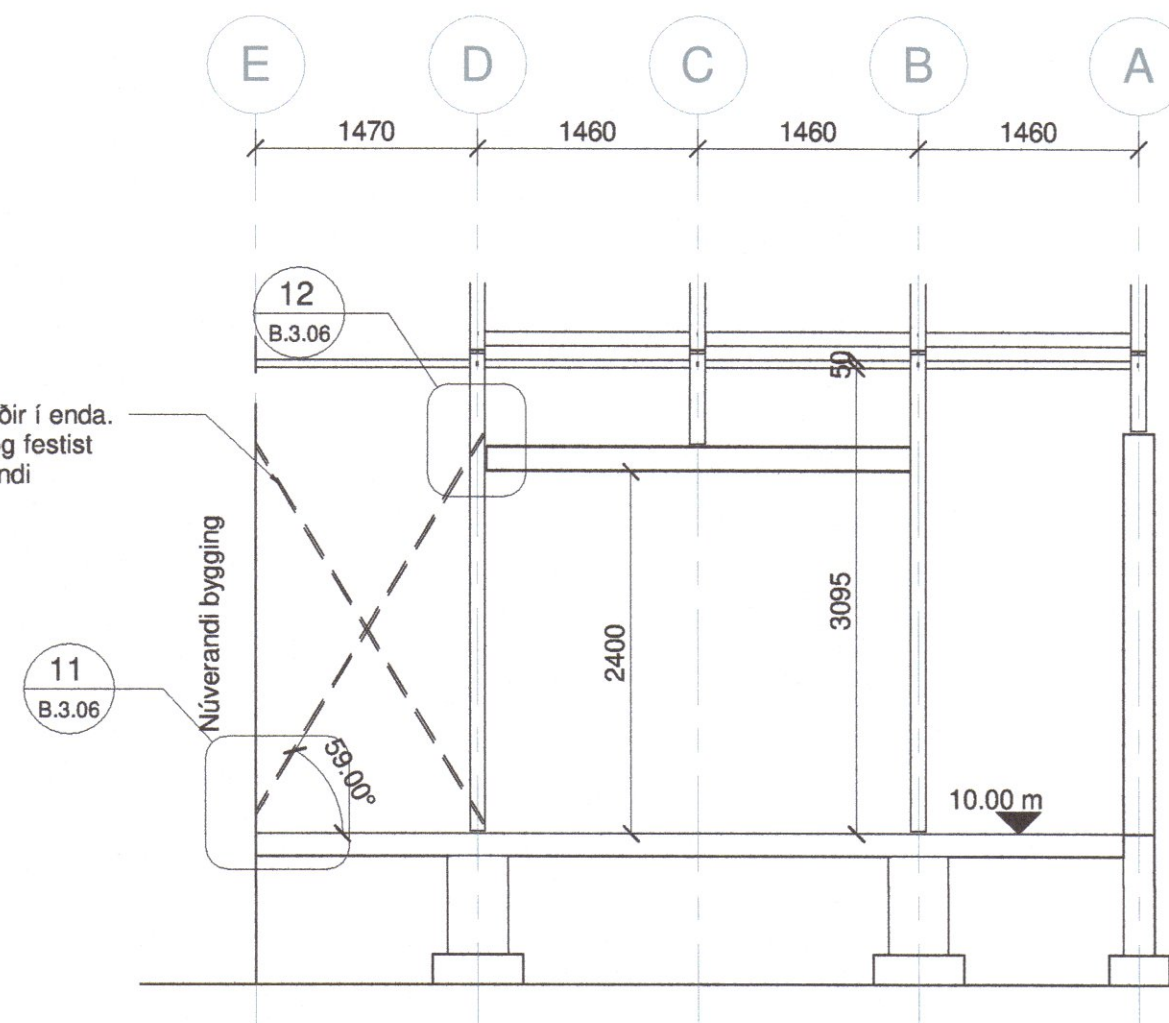

Vestur

1 : 50

Skástífur Ø20mm stálstangir, snittaðir í enda.
stífur gangi í gegnum kropp á bita og festist
með róm. Festist við steypu núverandi
byggingar.

Skýringar

Oll mál eru í m og mm
Allt timbur er að lágmarki C24
Allt limtré tilheyrir flokki GL32
Allt stál í festingar er af gerðinni S235(ST37) eða betra
Boltar eru af gerðinni 8.8 og skrúfur 5.6 eða betra
Saumur og festingar skulu vera galvaniseraðar
Allar skrúfur sem eru fyrirskrifaðar skulu vera af viðurkenndri
gerð og ætlaðar í burðarvirki.
Allt stálvirki sem ekki er klætt af skal meðhöndlast á staðnum
með eldvarnarmálningu t.d. Sika unitherm steel W-60 eða
sambærilegt, þykkt eldvarnarmálningu skal vera í samkvæmt
leiðbeiningum framleiðenda.
Steypugerðir sjá skýringarblað B.5.02

Allar málsetningar skal mæla upp og athuga á verkstað, hæð
og breidd ramm og viðbyggingar skal taka mið af núverandi
húsi.

Rauðlituð málsetning á við um mál á stálsúlum og stálbitum.

Sjá almennar skýringar á skýringarblöðum:

B.5.01
B.5.02
B.5.03
B.5.04
B.5.05
B.5.06

2	17.07.2023	Fótur í ramma C stytur og bita bætt við á milli ramma B og D	ÆG	ÆG
1	03.07.2023	Sérupprættir burðarvirkis		
Útg.	Dags.	Skýring	Br.af:	Samþ.af:

Verkhelti:

Túngata 37

Heimilisfang:

Siglufjörður

Burðarvirki**Ásýndir**

Ásýndir steyptra veggja

Hannað af:	ÆG	Bláðestærð:	A2
Teiknað af:	ÆG	Mælikvarði:	1 : 50
Yfirfarið af:		Dagsetning:	03.07.2023

Samþykkt: Evar Guðmundsson 290180-4659

Hönnunarstjóri: Ragnar Guðmundsson 030585-2169

ÁRÆÐNI EHF.

KT: 420807-0150

KLEIFATÚN 4
550 SAUBÁRKROKUR
SÍMI: 868-5052
NETFANG: IGSIG84@SIMNET.IS

Ingvar Gýgjar Sigurðarson

Kt. 020884-3659

Evar Guðmundsson

Kt. 290180-4659

2310

Verknúmer

B.2.01

Teiknínúmer

2

Útgáfa

