

MÓTTEKID
6. FEB. 2024
Fjallabyggð


Skýringar
Öll mál eru í m og mm
Allt timbur er að lágmarki C24
Allt límtré tilheyrir flokki GL32
Allt stál í festingar er af gerðinni S235(ST37) eða betra
Boltar eru af gerðinni 8.8 og skrúfur 5.6 eða betra
Saumur og festingar skulu vera galvaniseraðar
Allar skrúfur sem eru fyrirskrifaðar skulu vera af viðurkenndri gerð og ætlaðar í burðarvirki.
Allt stálvirki sem ekki er klætt af skal meðhöndlast á staðnum með eldvarnarmálinu t.d. Sika unitherm steel W-60 eða sambærilegt, þykkt eldvarnarmálinu skal vera í samkvæmt leiðbeiningum framleiðenda.
Steypugerðir sjá skýringarblað B.5.02

Allar málsetningar skal mæla upp og athuga á verkstað, hæð og breidd ramm og viðbyggingar skal taka mið af núverandi húsi.


Rauðlituð málsetning á við um mál á stálsúlum og stálbitum.

Sjá almennar skýringar á skýringarblöðum:
B.5.01
B.5.02
B.5.03
B.5.04
B.5.05
B.5.06


1	03.07.2023	Séruppdrættir burðarvirkis		
Útg.	Dags.	Skýring	Br.af:	Samp.af:
Verkheiti:				
Túngata 37				
Heimilisfang:				
Siglufjörður				
Burðarvirki				
Deili				
Hannað af: ÆG				
Bláðastærð: A2				
Teiknað af: ÆG				
Mælikvarði: 1 : 20				
Yfirfarið af:				
Dagsetning: 03.07.2023				
Samþykkt: Ævar Guðmundsson 290180-4659				
Hönnunarstjóri: Ragnar Guðmundsson 035085-2169				
ÁRÆÐNI EHF.				
KT: 420807-0150				
KLEIFATÚN 4				
550 SAUBÁRKRÖKUR				
SÍMI: 868-5052				
NETFANG: IGSIG84@SIMNET.IS				
Ingvar Gýgjar Sigurðarson				
Kt. 020884-3659				
Ævar Guðmundsson				
Kt. 290180-4659				
2310	B.3.05	1		
Verknúmer	Teiknínúmer	Útgáfa		

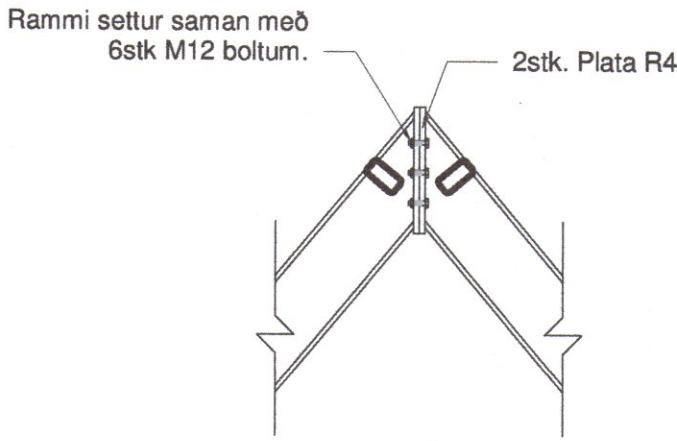


Deili 5
1 : 20

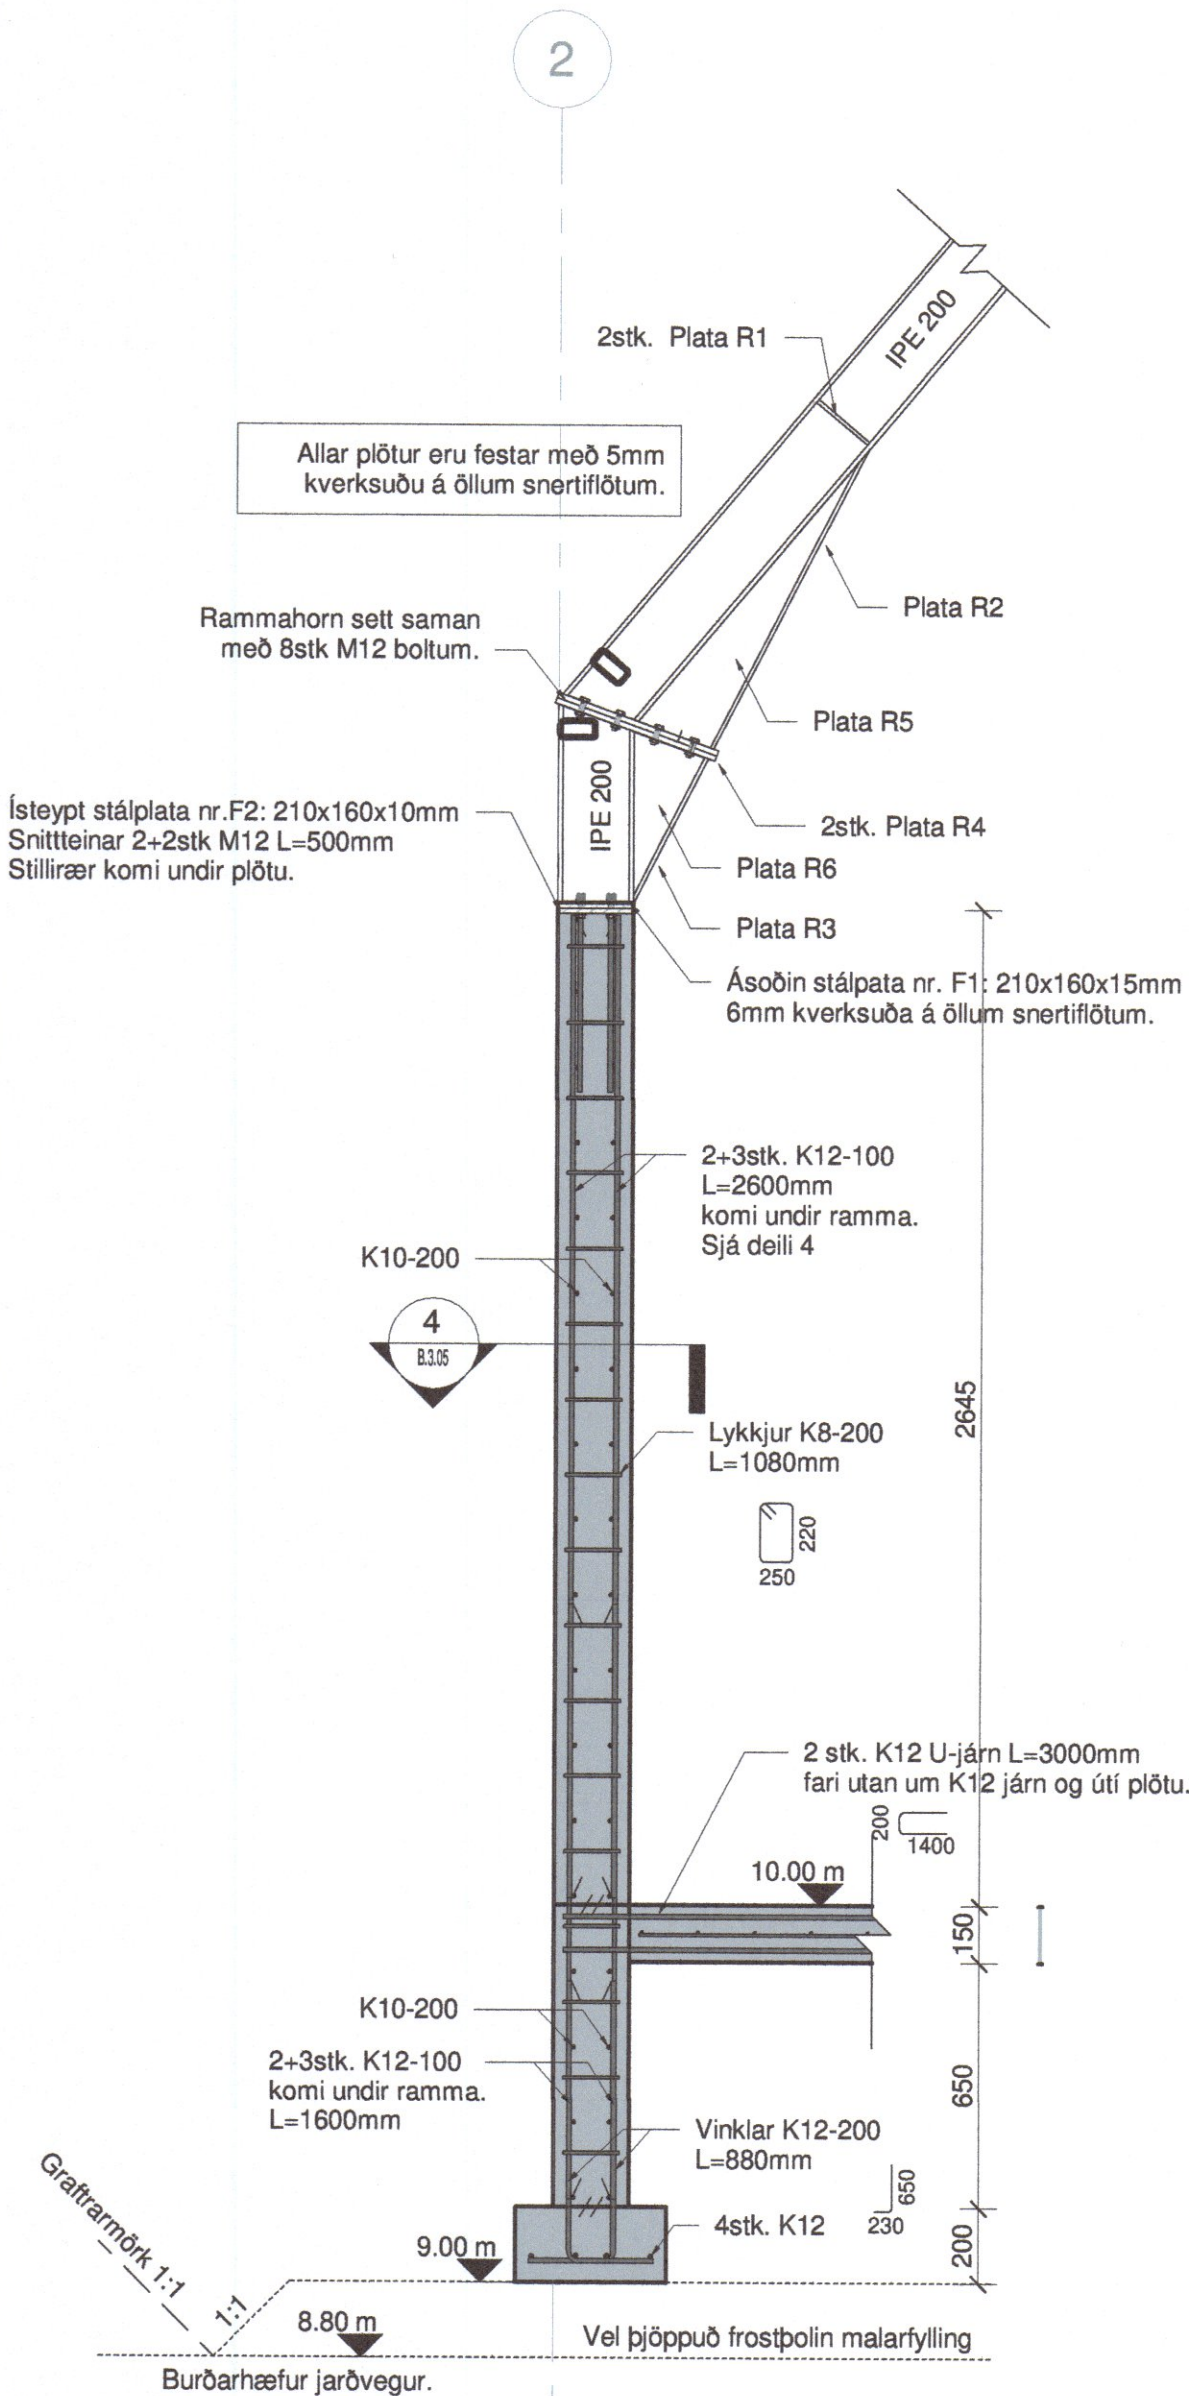

Deili 1
1 : 20

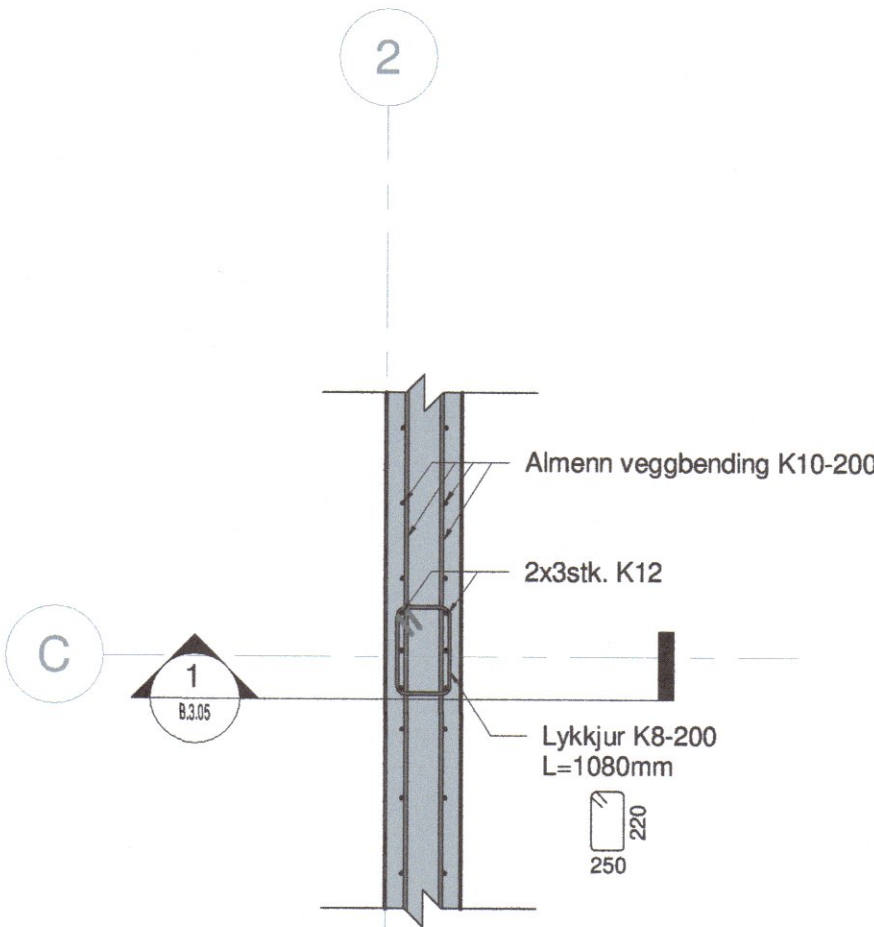

Deili 4
1 : 20

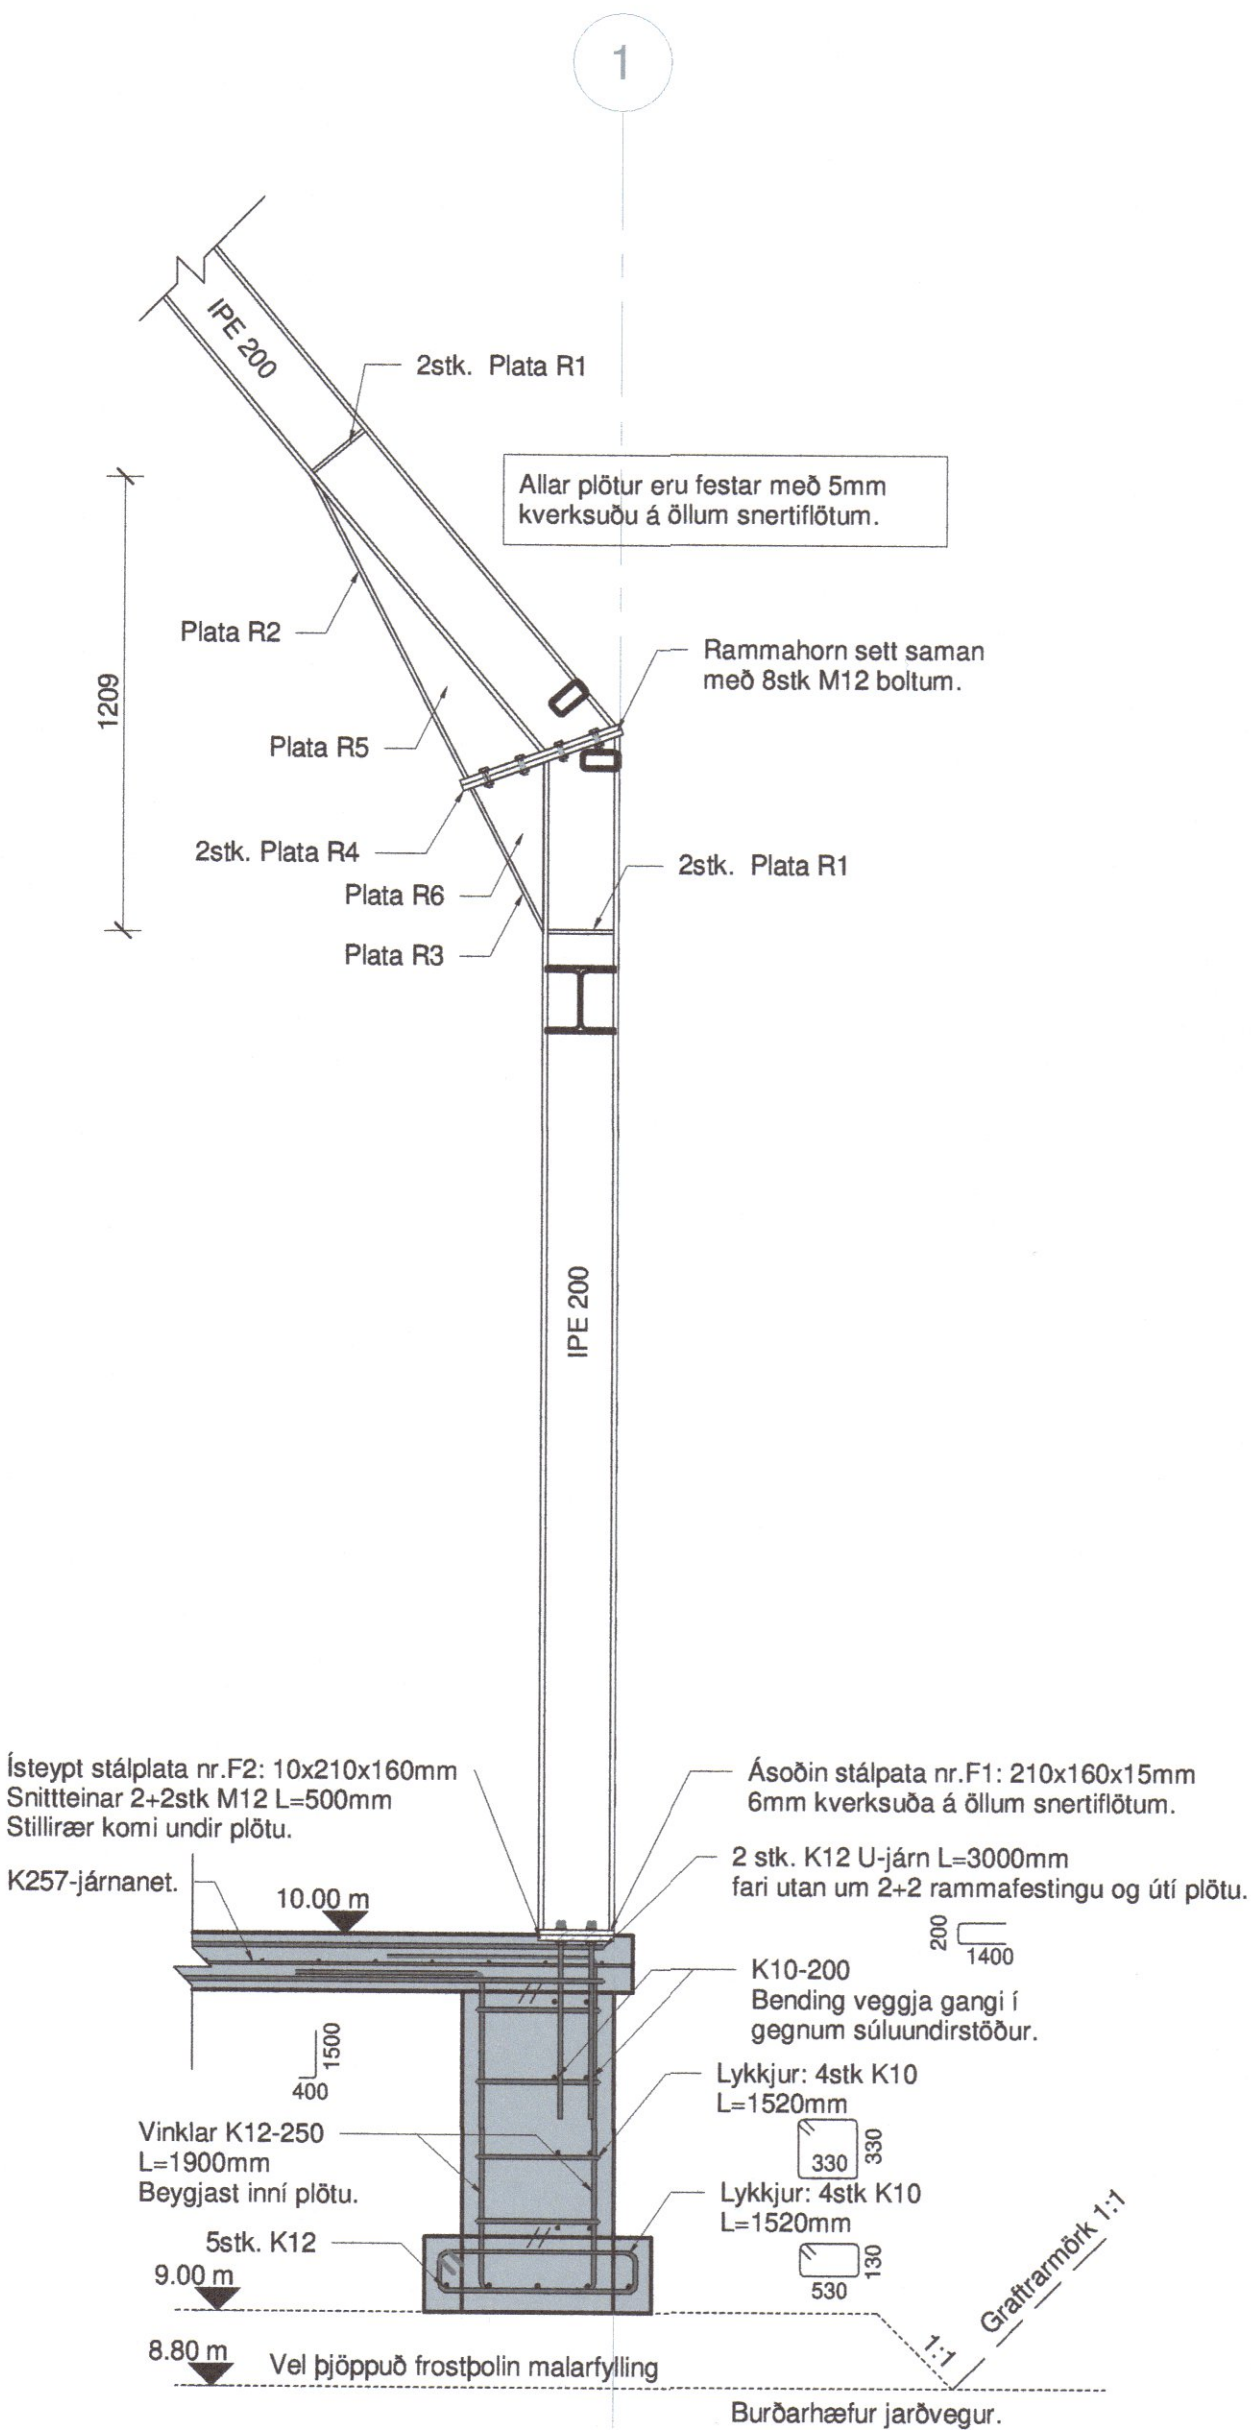

Deili 3
1 : 20

