

Skýringar

Öll mál eru í m og mm
Allt timbur er að lágmarki C24
Allt límtré tilheyrir flokki GL32
Allt stál í festingar er af gerðinni S235(ST37) eða betra
Boltar eru af gerðinni 8.8 og skrúfur 5.6 eða betra
Saumur og festingar skulu vera galvaniseraðar
Allar skrúfur sem eru fyrirskrifaðar skulu vera af viðurkenndri gerð og ætlaðar í burðarvirki.
Allt stálvirki sem ekki er klætt af skal meðhöndlast á staðnum með eldvarnarmálningu t.d. Sika unitherm steel W-60 eða sambærilegt, þykkt eldvarnarmálningu skal vera í samkvæmt leiðbeiningum framleiðenda.
Steypugerðir sjá skýringarblað B.5.02

Allar málsetningar skal mæla upp og athuga á verkstað, hæð og breidd ramm og viðbyggingar skal taka mið af núverandi húsi.


Rauðlituð málsetning á við um mál á stálsúlum og stálbitum.

Sjá almennar skýringar á skýringarblöðum:


- B.5.01
- B.5.02
- B.5.03
- B.5.04
- B.5.05
- B.5.06

1	03.07.2023	Sérupprættir burðarvirkis		
Útg.	Dags.	Skýring	Br.af:	Samþ.af:
Verkhelti:				
Túngata 37				
Heimilisfang:				
Siglufjörður				
Burðarvirki				
Stálplötur				
Hannað af: /EG				
Bláðastærð: A2				
Teiknað af: /EG				
Mælikvarði: 1 : 5				
Yfirtárið af:				
Dagsetning: 03.07.2023				
Samþykkt: /Evar Guðmundsson 290180-4659				
Hönnunarstjóri: Ragnar Guðmundsson 030585-2169				
ÁRÆÐNI EHF.				
KT: 420807-0150				
KLEIFATÚN 4				
550 SAUDÁRKRÓKUR				
SÍMI: 868-5052				
NETFANG: IGSIG84@SIMNET.IS				
Ingvar Gýgiar Sigurðarson				
Kt. 020884-3659				
/Evar Guðmundsson				
Kt. 290180-4659				
2310	B.3.08	1		
Verknúmer	Teiknínúmer	Útgáfa		


PLATA R1
t=10mm

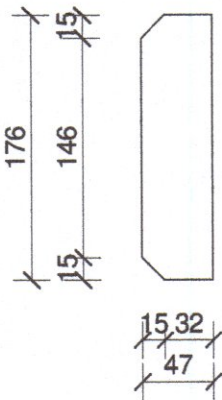


PLATA R2
t=10mm

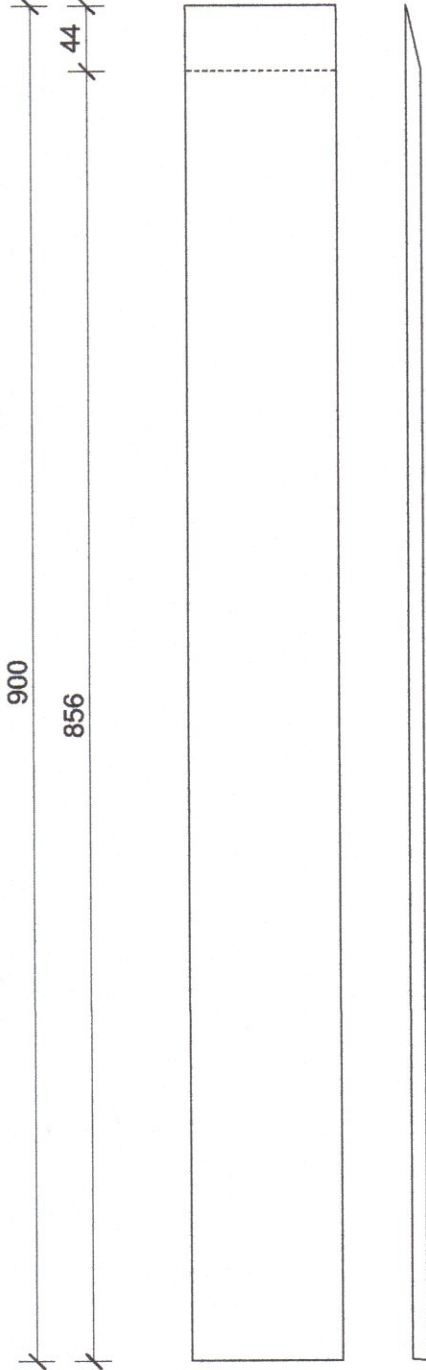


PLATA R3
t=10mm

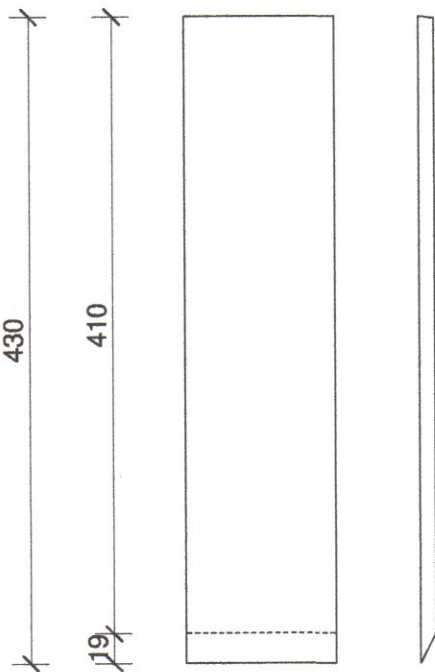


PLATA R4
t=15mm

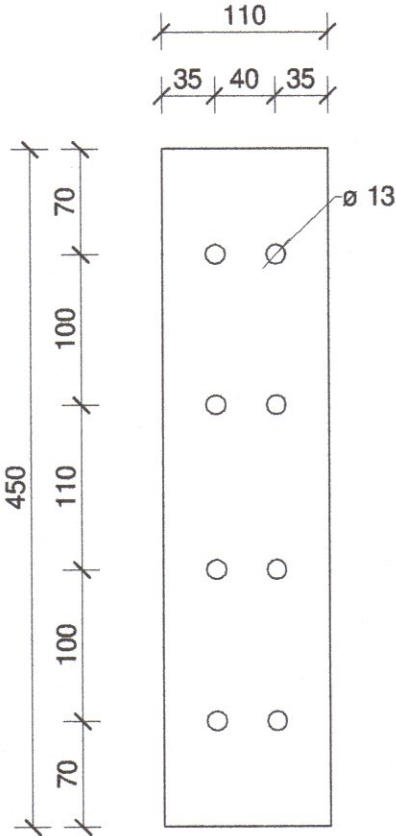

PLATA R5
t=10mm

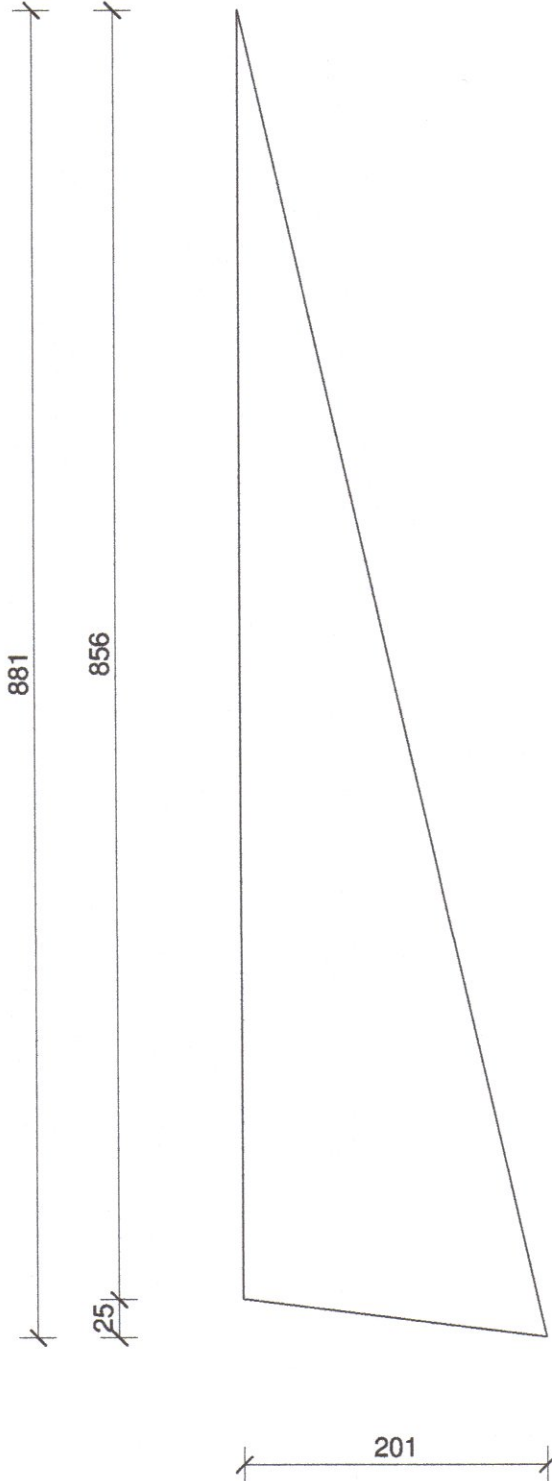

PLATA R6
t=10mm

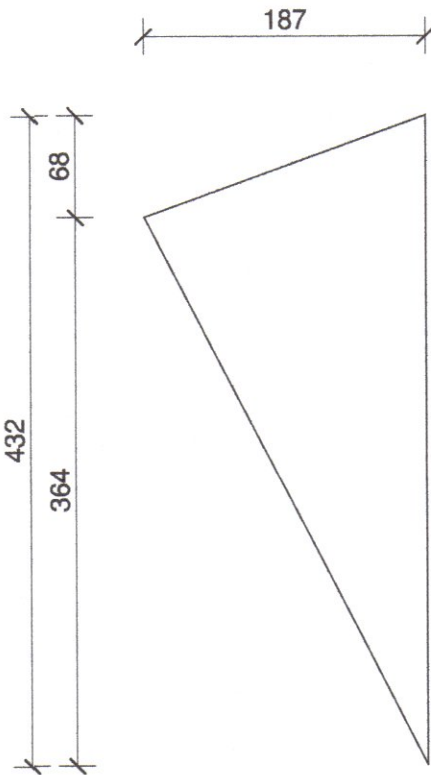

PLATA R7
t=15mm

