



Frágangur járna kringum op í vegg

Þessi frágangur gildir fyrir op þar sem "A" eða "B" er stærra en 400 mm nema annað sé sýnt á sérteikningum. Þar sem bæði "A" og "B" er 400 mm eða minna þarf aðeins að hnika til járnnum/eða klippa. Gildir líka fyrir minni op í plötum.

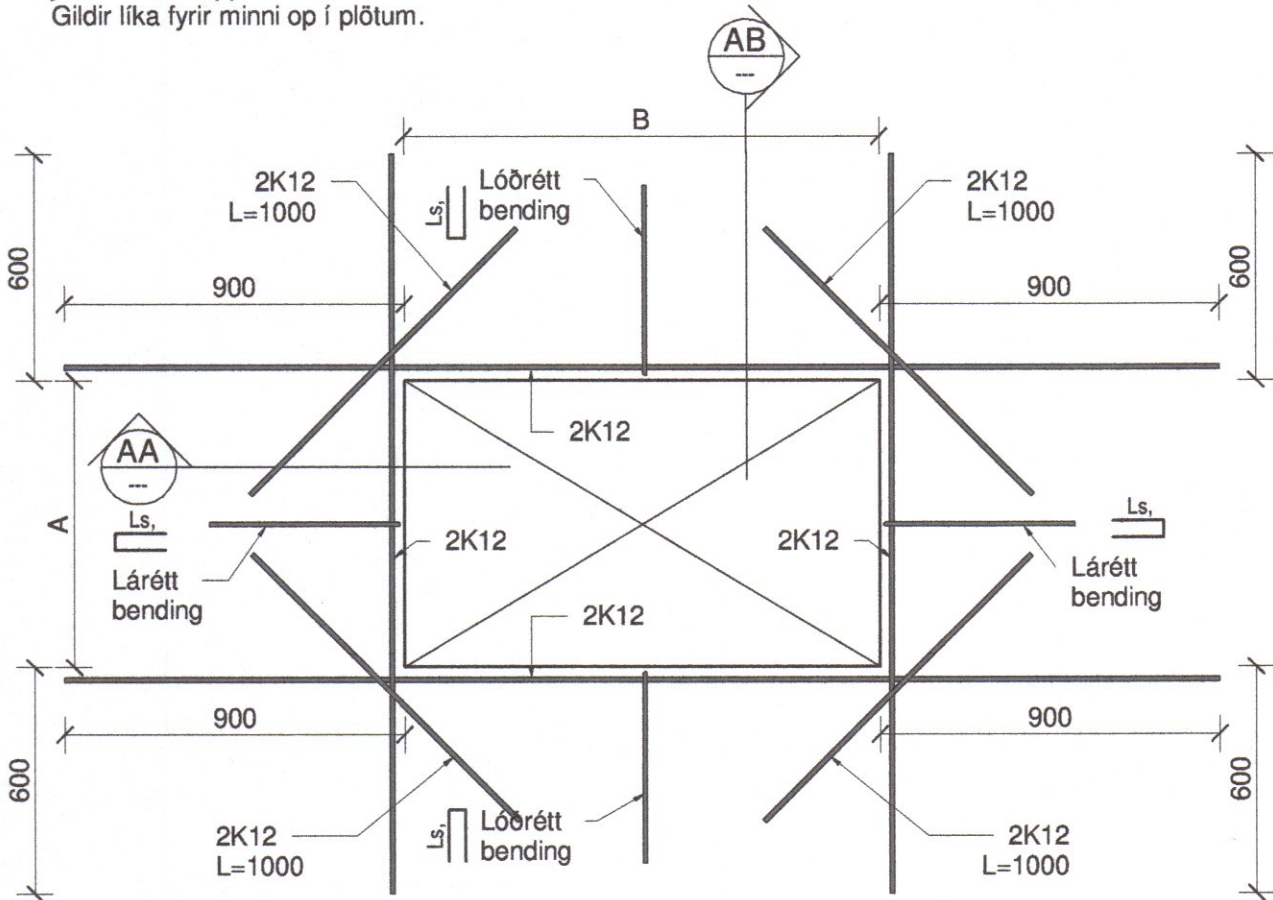

Frágangur járna kringum op í plötum

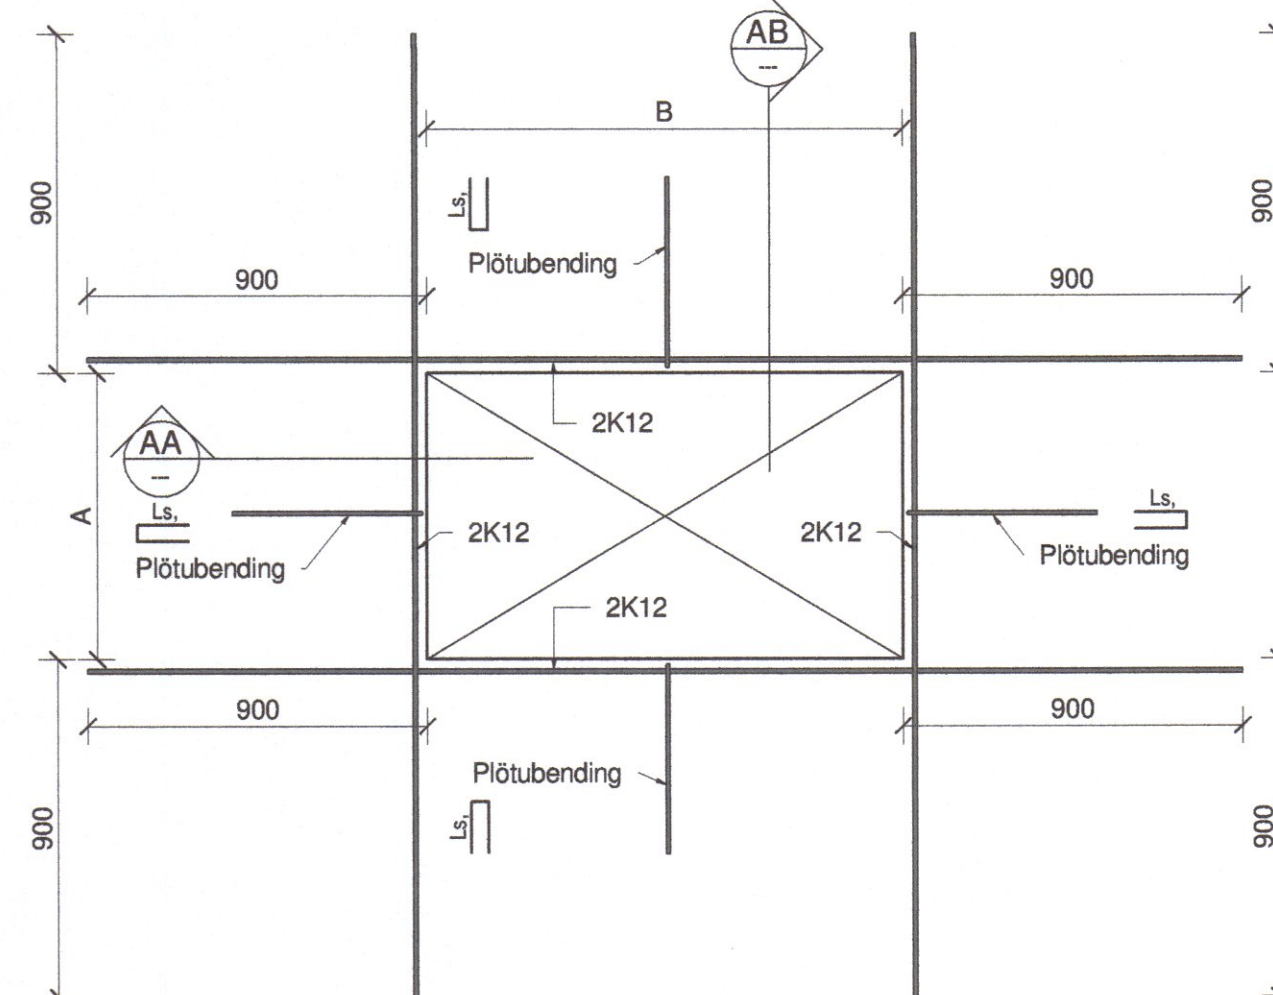


Snið AB

M 1:20


Snið AA

M 1:20

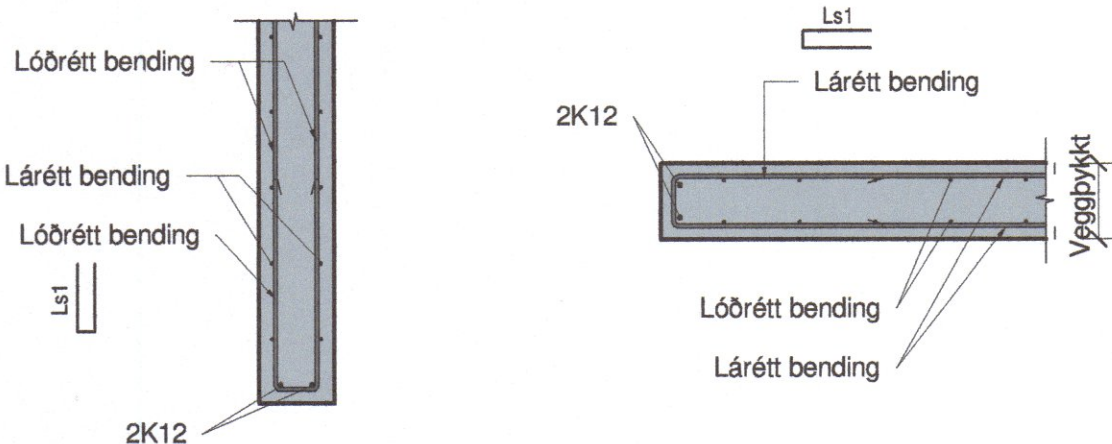


Dæmigerður veggur, þykkt meiri en 150 mm

M 1:20 Lárétt snið

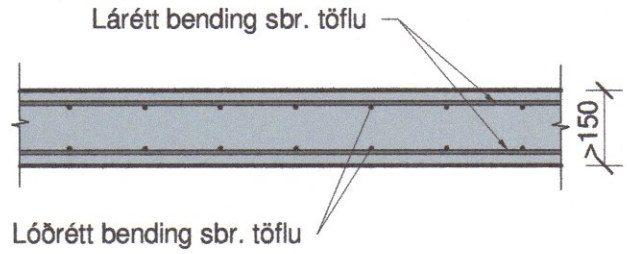

Dæmigerður veggur, þykkt en 150 mm eða minni


M 1:20 Lárétt snið

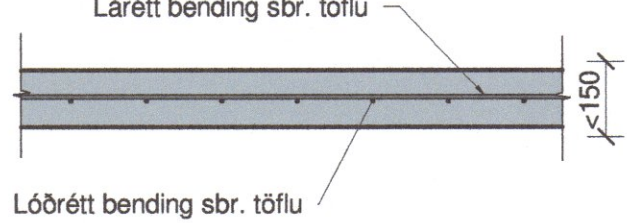

Bending í veggjum skal vera skv. eftirfarandi töflu nema annað komi fram á teikningum

Veggþykkt og gerð	Lóðrétt bending	Lárétt bending
200 mm þykkir veggir á jarðhæð	K10-200 í báðum brúnum	K10-200 í báðum brúnum
200 mm þykkir veggir á 1.hæð og ofar	K10-250 í báðum brúnum	K10-250 í báðum brúnum
140 mm þykkir veggir	K10-200 í miðjum vegg	K10-200 í miðjum vegg


Frágangur járna í veggjum stytttri en 1000

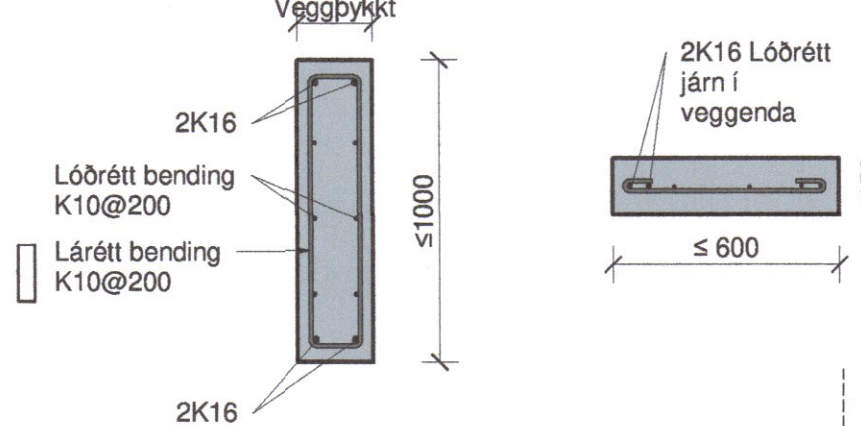

Ls er skeytilengd járna, sjá töflu 1 á teikningu B.5.02 Tengijárn, (U-lykkjur, vinklar, o.s.frv.) á milli veggja skulu hafa sama millibil og lárétt bending veggjanna. Ef lárétt bending veggjanna er mismunandi, þá skal ávallt miða við minna millibilið.


Frágangur járna í samskeytum veggja

M 1:20 Lárétt snið

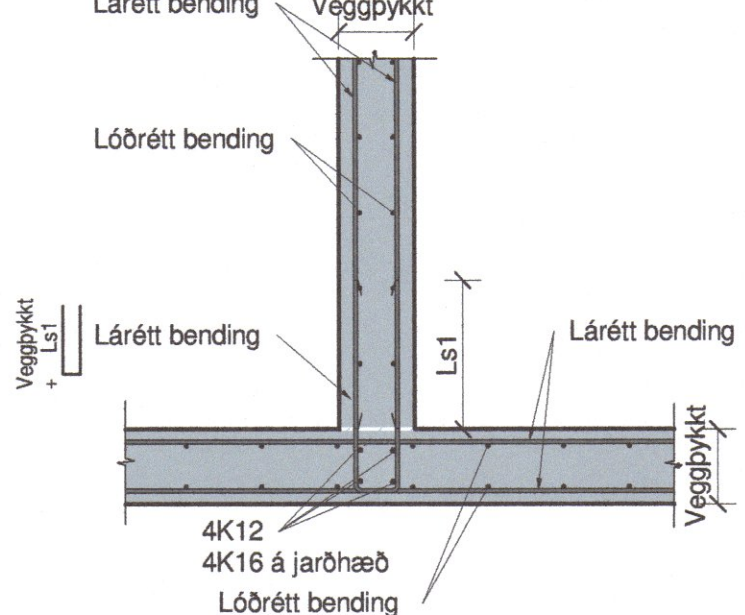


Frágangur járna í hornum

M 1:20 Lárétt snið

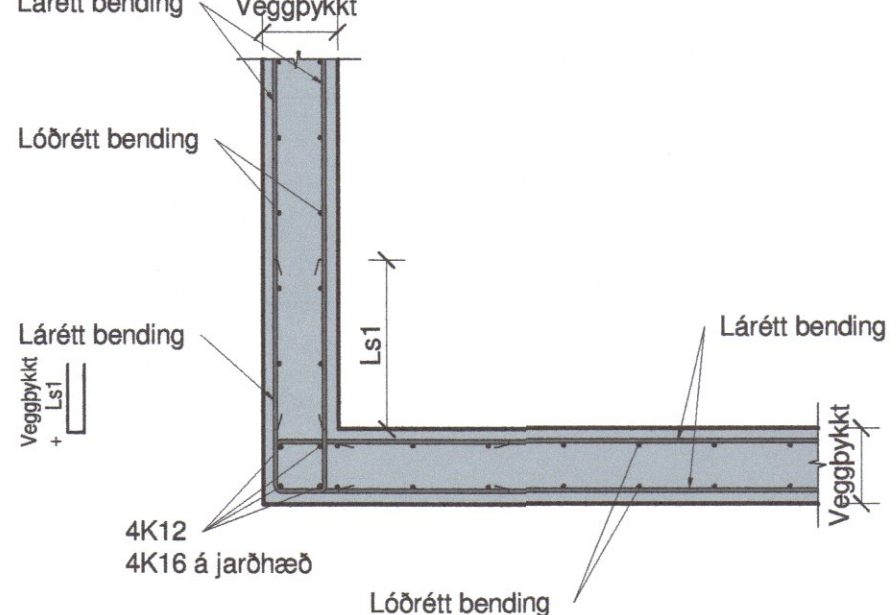


Frágangur járna í endum veggja lengri en 1000

M 1:20 Lárétt snið

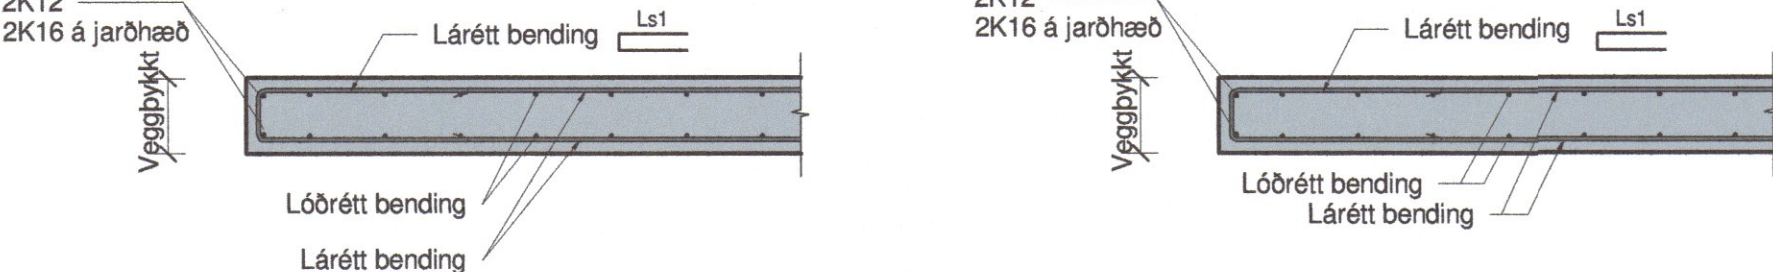

Dæmigerð járnþending í vegg, einföld þending

Lárétt snið

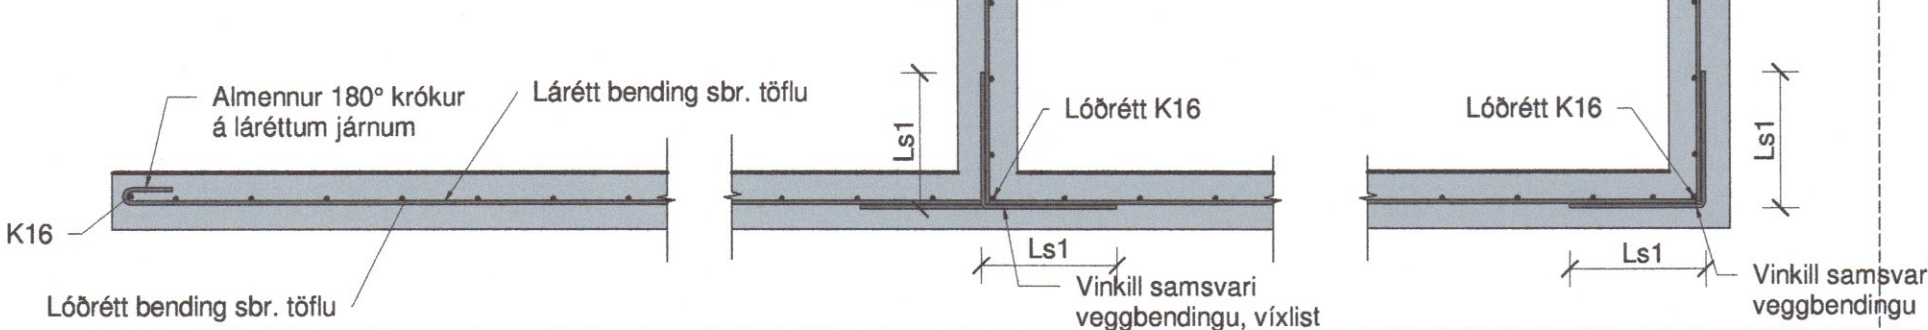


MÓTTEKID

6. FEB. 2024

Fjallabyggð

Frágangur bendingar, veggur á berandi plötu

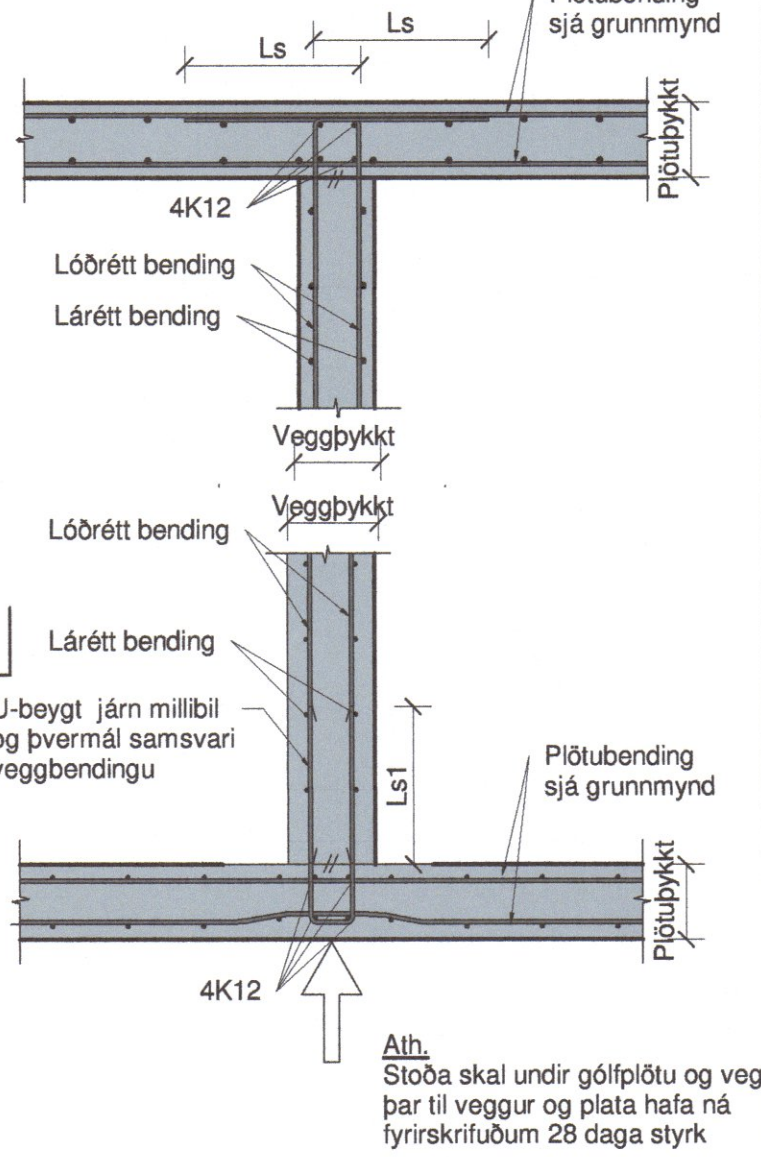

1	03.07.2023	Sérupprættir burðarvirkis		
Útg.	Dags.	Skýring	Br.af:	Samp.af:

Verkheiti: **Túngata 37**

Helmilisfang: **Sigulfjörður**

Burðarvirki

Almennar Skýringar
Frágangur járnabendingar

Hannað af: AEG	Bláðastærð: A2
Teiknað af: AEG	Mælikvarði: 1 : 20
Yfirlit af: AEG	Dagsetning: 03.07.2023

Sampykkt: AEGar Guðmundsson 290180-4659

Hönnunarstjóri: Ragnar Guðmundsson 030585-2169

Ragnar Fr. Guðmundsson

ÁRÆÐNI EHF.
KT: 420807-0150
Ingvar Gýgjar Sigurðarson
Kt. 020884-3659
KLEIFATÚN 4
550 SAUDÁRKRÓKUR
SÍMI: 868-5052
NETFANG: IGSIG84@SIMNET.IS
AEGar Guðmundsson
Kt. 290180-4659

2310	B.5.06	1
Verknúmer	Teiknínúmer	Útgáfa