


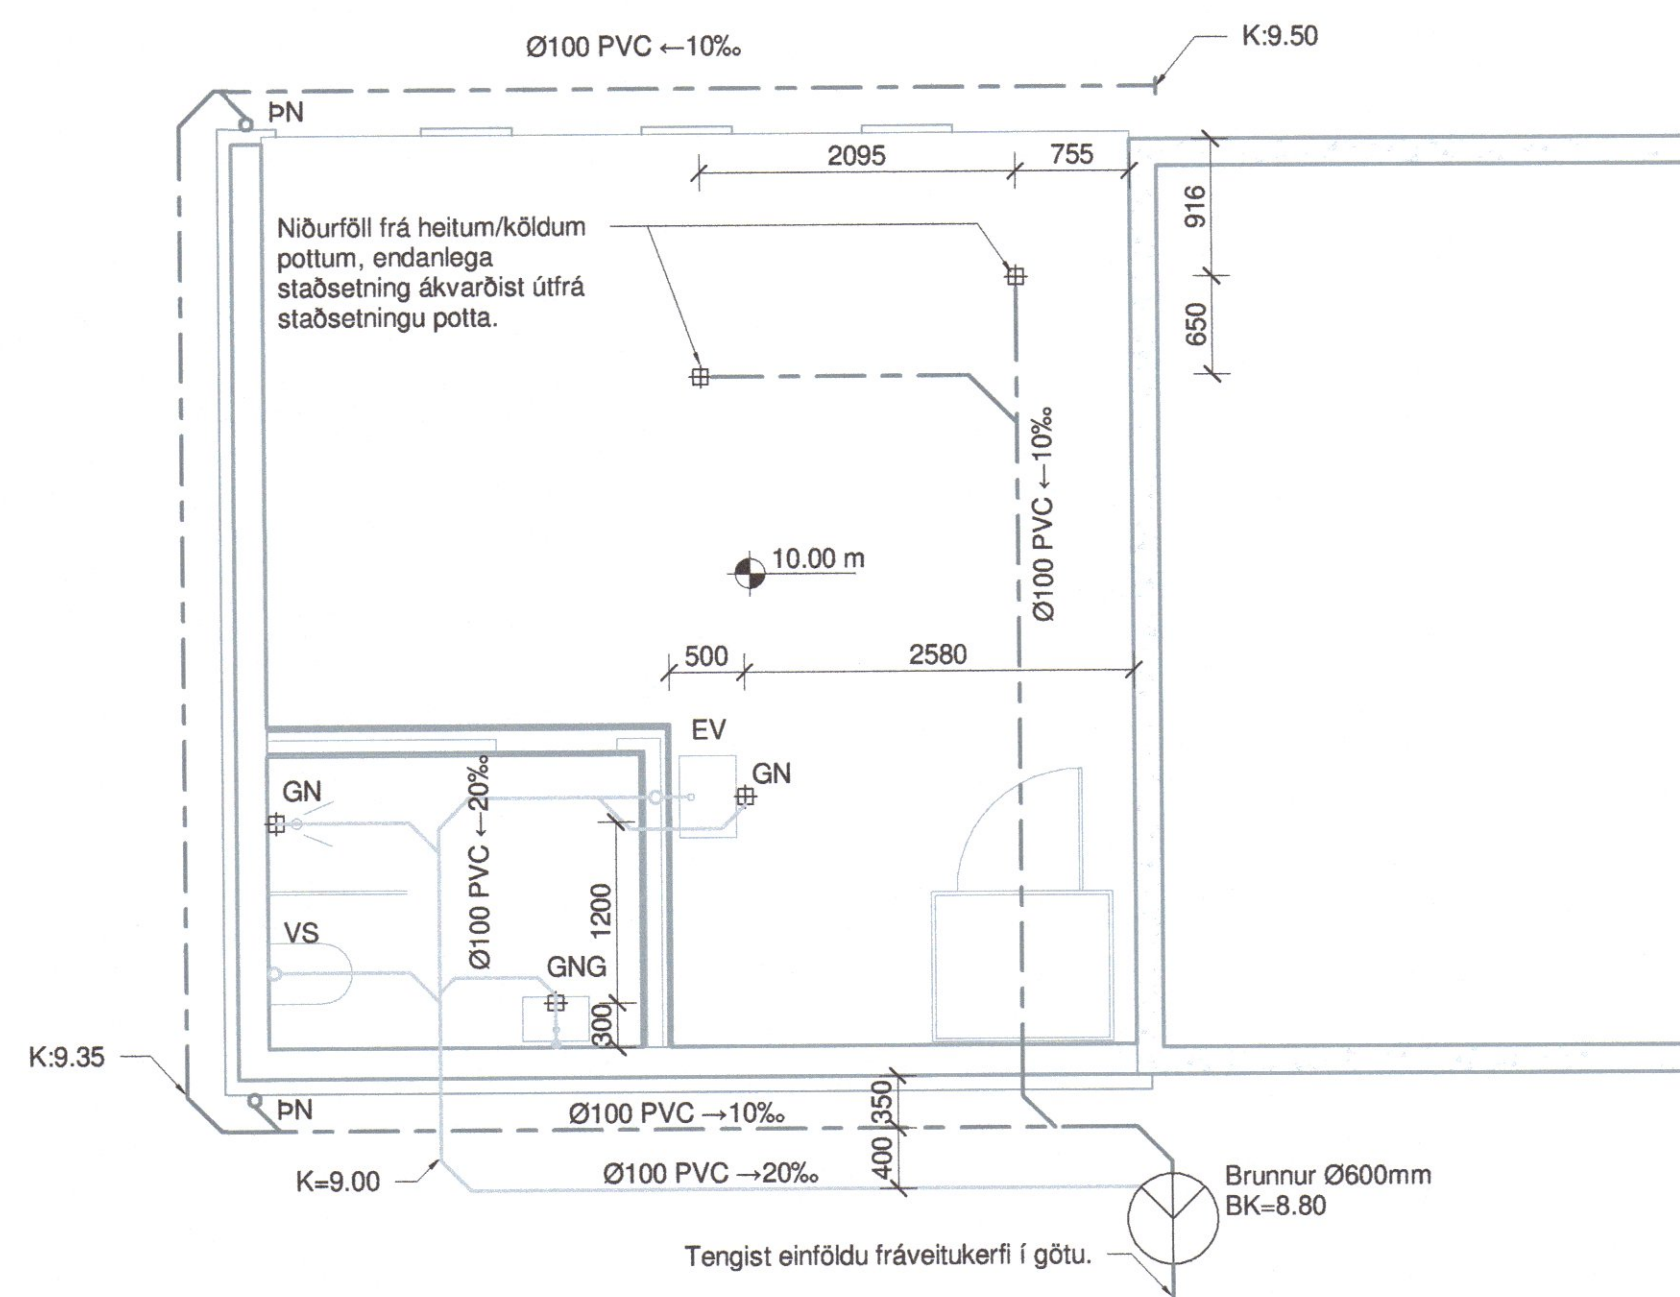

Fráveitukerfi

1 : 50

----- Drenlagnir, gatað að ofanverðu
Skólplagnir

HL: Handlaug
EV: Eldhúsvaskur
SB: Sturtubað
VS: Vatnssalerni.
PN: Pakniðurfall

Ómerktur hringur táknar að lögn færist upp eða niður innan hæðar.
Hringur merktur PU, PN eða PU/PN táknar að lögn færist upp eða niður á milli hæða.

Uppgefnir hæðarkótar (gervikótar) á lögnun er áætlaður
botnkóti/rennsliskóti lagnanna.

1	03.07.2023	Séruppdættir lagnakerfis		
Útg.	Dags.	Skýring	Br.af:	Samp.af:

Verkheiti:

Túngata 37

Heimilisfang:
Síglufjörður

Lagnakerfi

Fráveitukerfi

Grunnmynd

Hannað af: ÆG	Blaðastærð: A2
Teiknað af: ÆG	Mælikvarði: 1 : 50
Yfirlit af:	Dagsetning: 03.07.2023

Samþykkt: Ævar Guðmundsson 290180-4659

Hönnunarstjóri: Ragnar Guðmundsson 030585-2169

ÁRÆÐNI EHF.
KT: 420807-0150

KLEIFATÚN 4
550 SAUÐÁRKRÓKUR
SÍMI: 868-5052
NETFANG: IGSIG84@SIMNET.IS

Ingvar Gýgjar Sigurðarson
Kt. 020884-3659

Ævar Guðmundsson
Kt. 290180-4659

000	Verknúmer
-----	-----------

Verknümer

F.1.01

Teikninúmer

Útgáfa

