


MÓTTEKID

6. FEB. 2024

Fjallabyggð

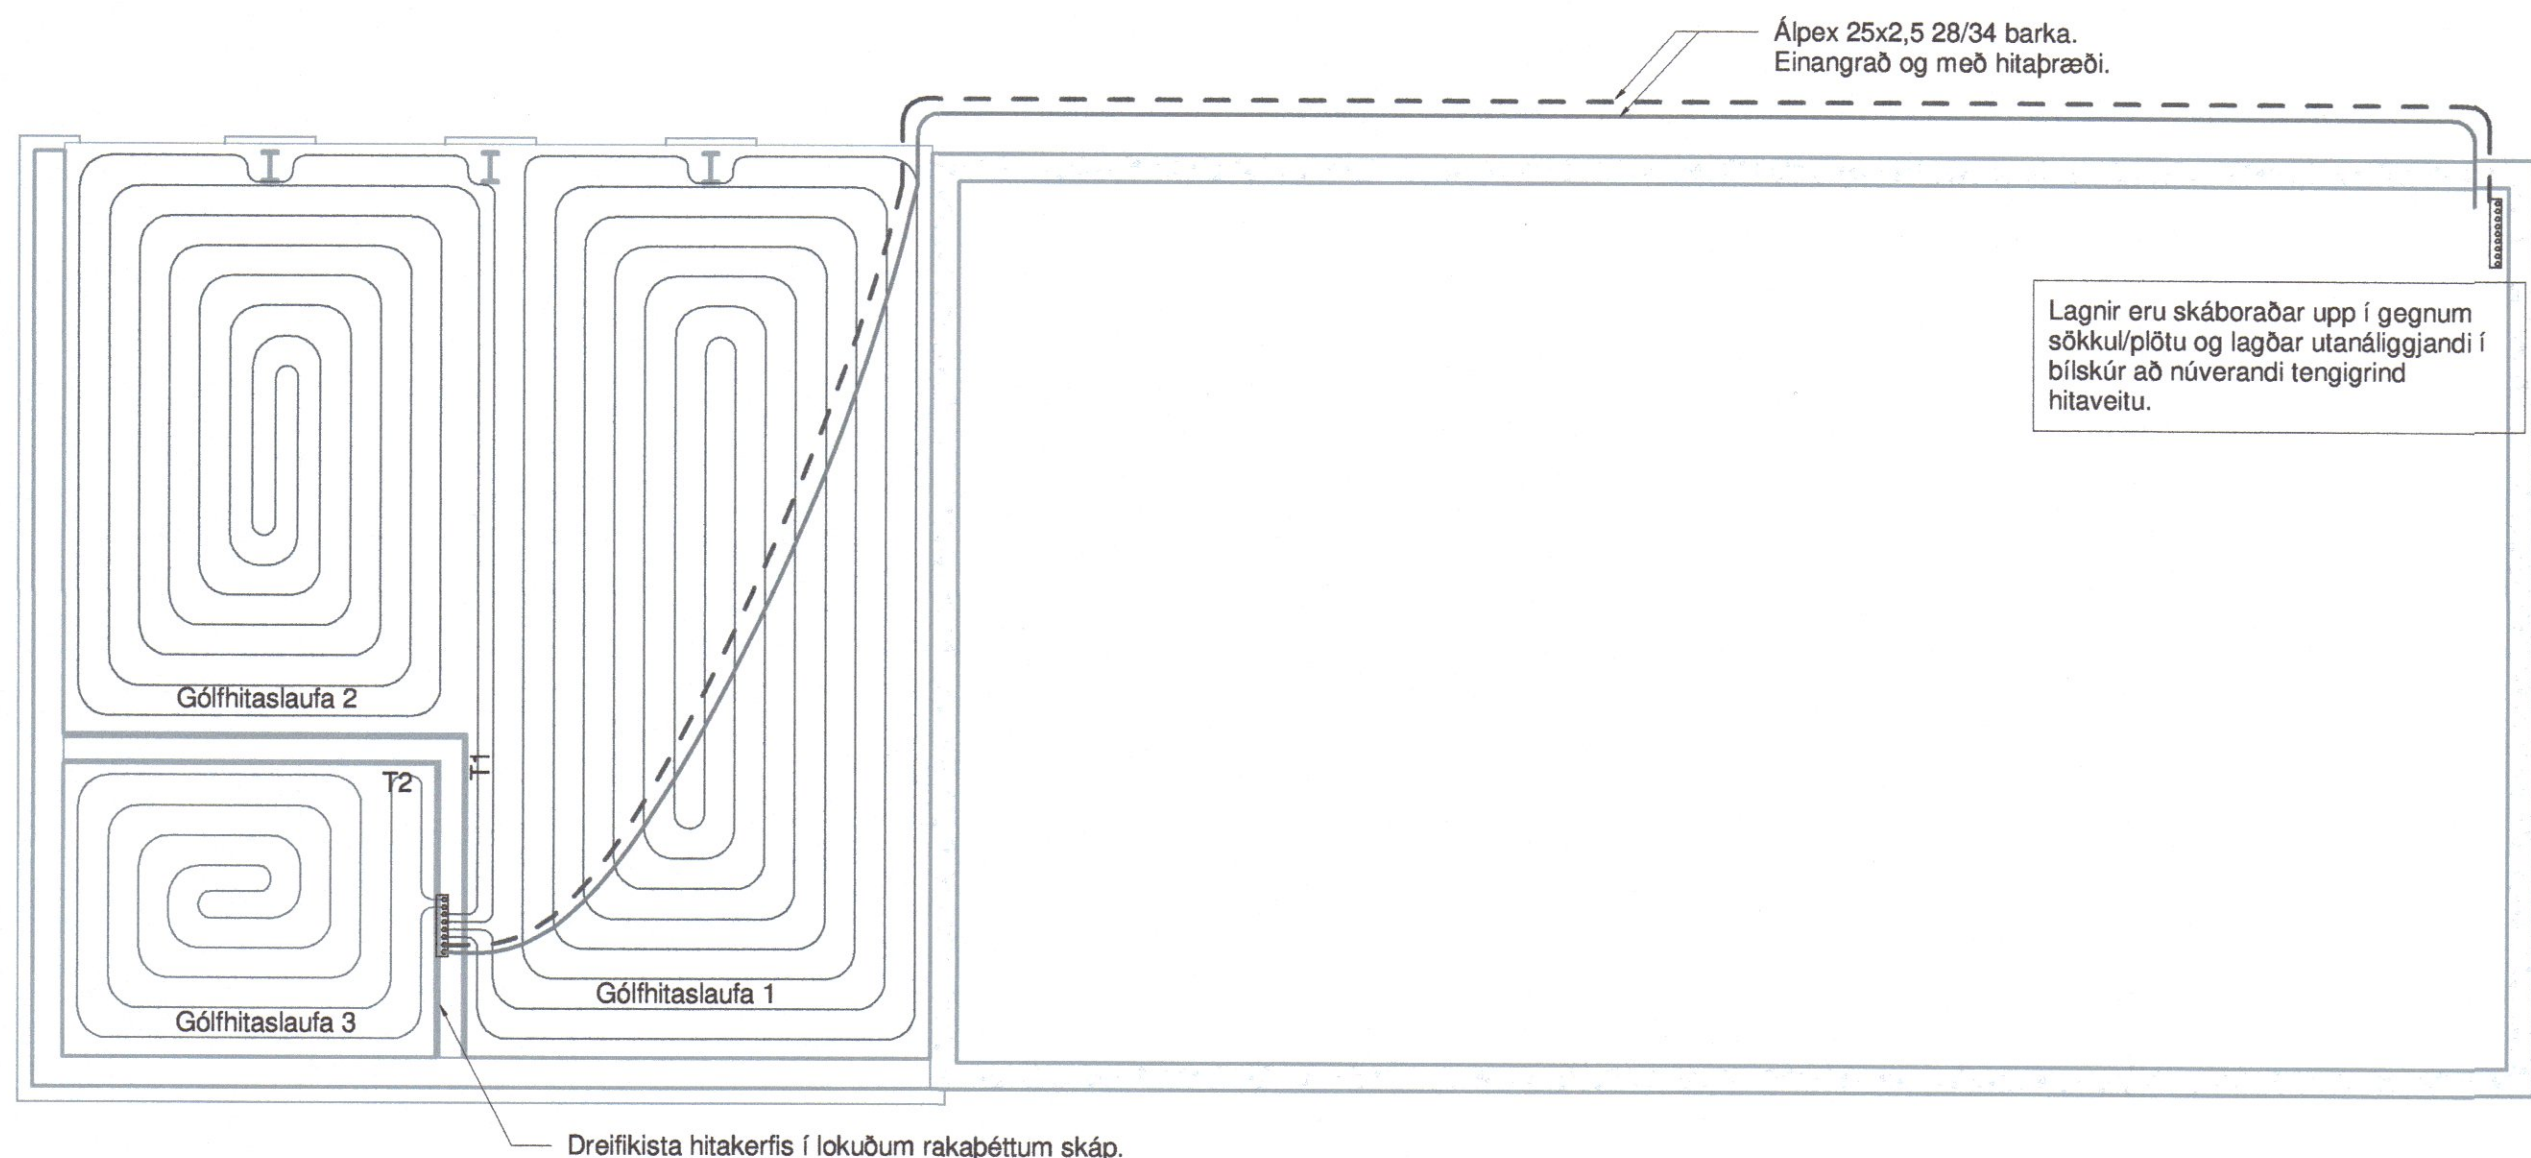

Hitakerfi

1 : 50

Skýringar:
Gólfhitarör eru PEX plaströr 20x2mm með súrefnispétu lagi sem þolir 60° hita, eða sambærileg rör.
Þrýstiflokkur 6bar við 60°hita.
Gólfhitarör skulu almennt lögð með 200mm millibili.
Rörin skulu lögð á járnabendingu gólfplötunar og fest kyrfilega við hana. Áður en steipt er skal þrýstiprófa rörin með 4 bar þrýstingu sem skal standa í 24 tíma án þess að falla.
Hafa skal þrýsting á rörunum á meðan steipt.
T táknar hitanema.

	LENGD	RÝMI	Skynjari
Gólfhitaslaufa 1	85m	Glerhýsi.	T1
Gólfhitaslaufa 2	61m	Glerhýsi.	T1
Gólfhitaslaufa 3	23m	Salerni	T2

1	03.07.2023	Sérupprættir lagnakerfis		
Útg.	Dags.	Skýring	Br.af:	Samp.af:
Verkhelti:				
Túngata 37				
Heimilisfang:				
Siglufjörður				
Lagnakerfi				
Hitakerfi				
Grunnmynd				
Gólfhiti				
Hannað af: AEG		Blaðastærð: A2		
Teiknað af: AEG		Mælikvarði: 1 : 50		
Yfirlarið af:		Dagsetning: 03.07.2023		
Samþykkt: Avar Guðmundsson 290180-4659				
Hönnunarstjóri: Ragnar Guðmundsson 030585-2169				
Ragnar fr. Guðm.				
ÁRÆÐNI EHF.				
KT: 420807-0150				
KLEIFATÚN 4		Ingvar Gýgiar Sigurðarson		
550 SAUBÁRKRÓKUR		Kt. 020884-3659		
SÍMI: 868-5052		Avar Guðmundsson		
NETFANG: IGSIG84@SIMNET.IS		Kt. 290180-4659		
Verknúmer		H.1.01		1
Verknúmer		Teiknúmer		Útgáfa

0 1000 2000 3000 4000 5000
M 1:50 mm