
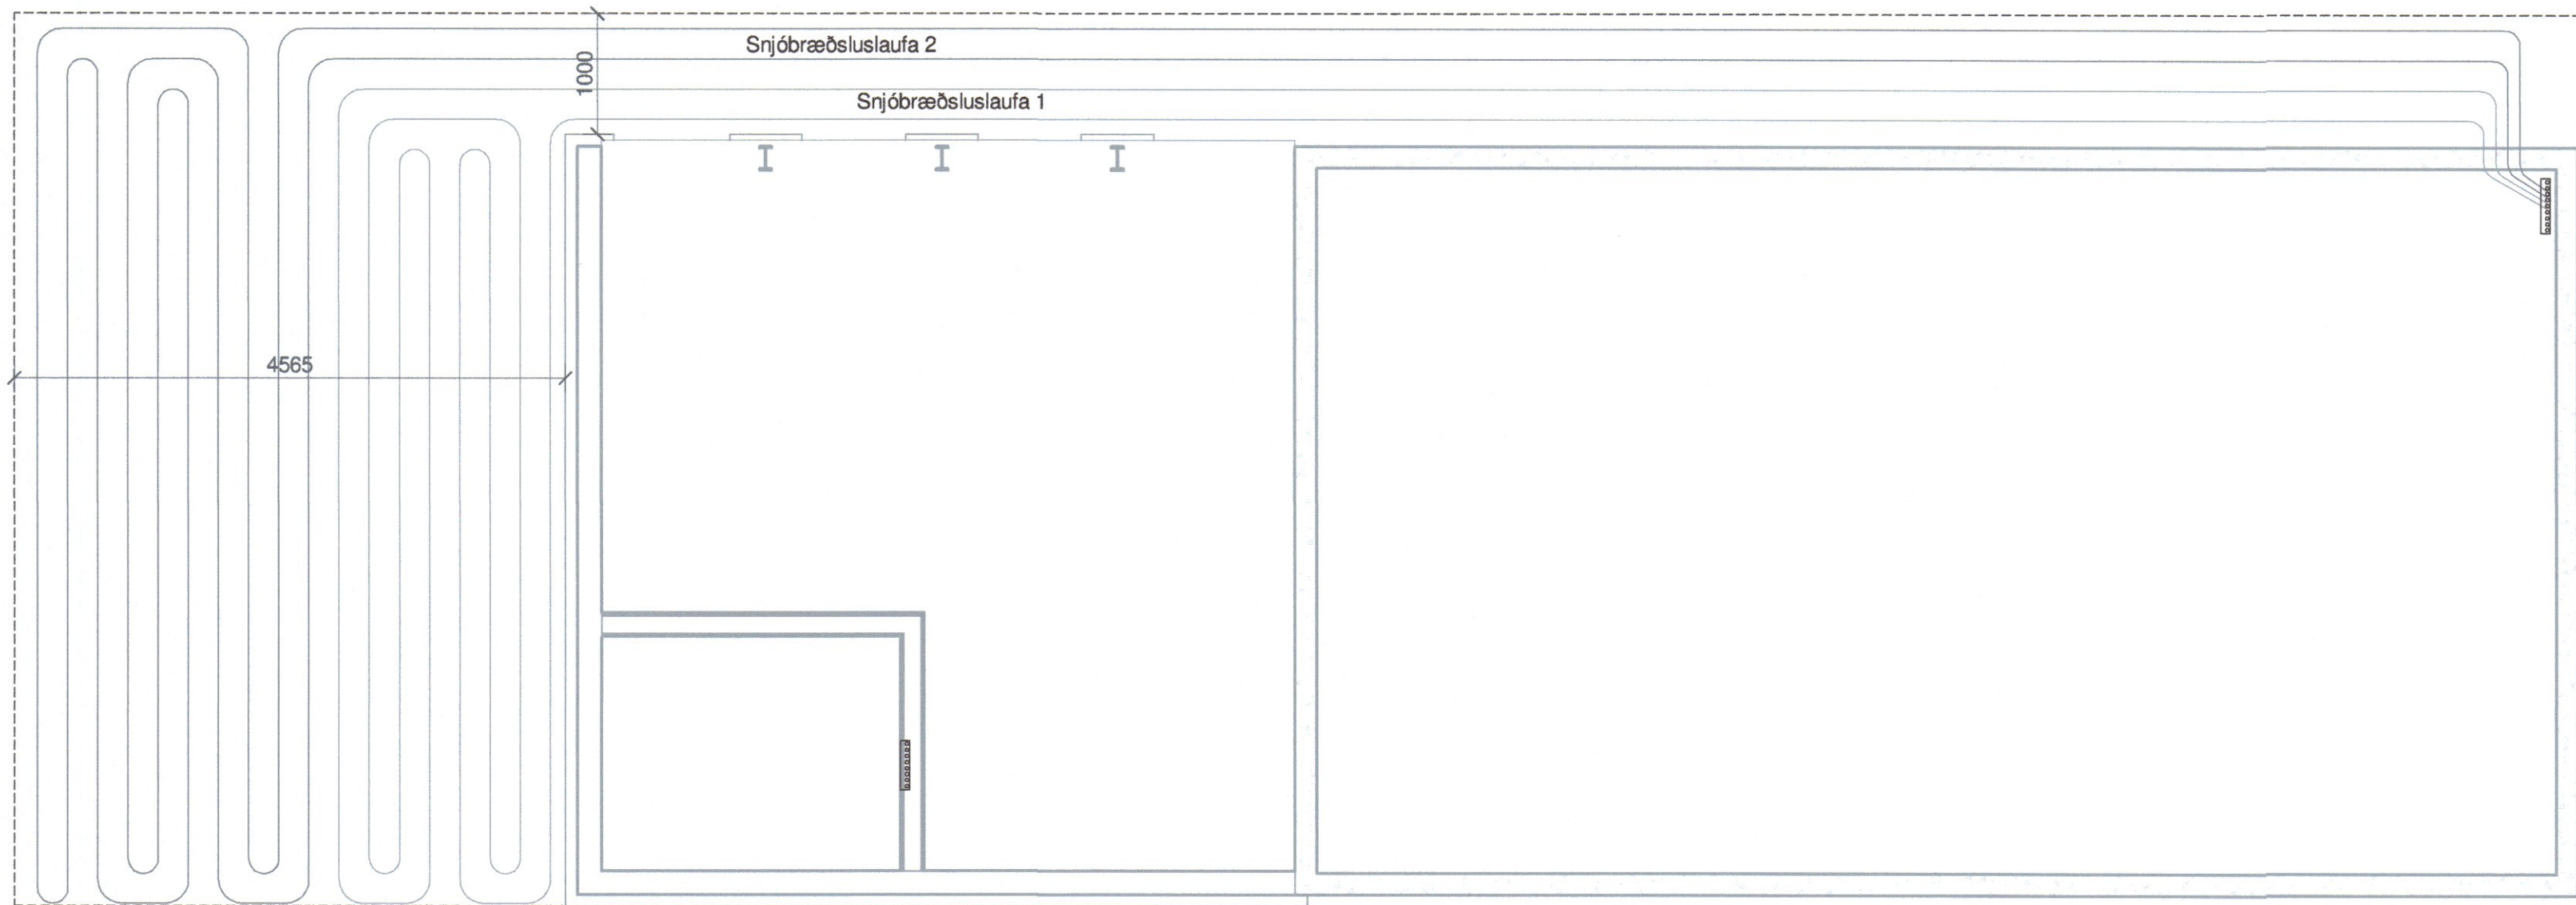


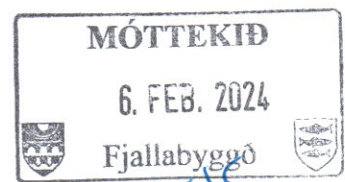

Snjóbræðslurör skulu vera PEM eða sambærileg 25x2,3mm og almennt lögð með 250mm millibili ofan á járnnet í plötu. Festa skal rörin tryggilega svo þau haldist á réttum stað á meðan steypt er. Hafa skal þrýsting á rörunum meðan steypt er. Áður en steypt er skal þrýstiprófa rörin með 4 Bar þrýstingi sem skal standa í 24 tíma án þess að falla.

	LENGD
Snjóbræðsluslaufa 1	90m
Snjóbræðsluslaufa 2	115m

Hitakerfi Snjóbræðsla

1 : 50

1	03.07.2023	Sérupprættir lagnakerfis		
Útg.	Dags.	Skýring	Br.af:	Samp.af:
Verkheiti:				
Túngata 37				
Heimilisfang:				
Siglufjörður				
Lagnakerfi				
Hitakerfi				
Grunnmynd				
Snjóbræðsla				
Hannað af:	Designer	Bláðestærð:	A2	
Teiknað af:	Author	Mælikvarði:	1 : 50	
Yfirlit af:	Checker	Dagsetning:	03.07.2023	
Samþykkt: Ævar Guðmundsson 290180-4659				
Hönnunarstjóri: Ragnar Guðmundsson 030585-2169				
Ragnar fr. Eustm.				
ÁRÆÐNI EHF.				
KT: 420807-0150				
Ingvar Gýgjar Sigurðarson				
Kt. 020884-3659				
KLEIFATÚN 4				
550 SAUÐÁRKROKUR				
SÍMI: 868-5052				
NETFANG: IGSIG84@SIMNET.IS				
Ævar Guðmundsson				
Kt. 290180-4659				
Verknúmer		H.1.02		1
Verknúmer		Teiknínúmer		Útgáta

0 1000 2000 3000 4000 5000
M 1:50 mm