


MÓTTAKID
6. FEB. 2024
Fjallabyggð

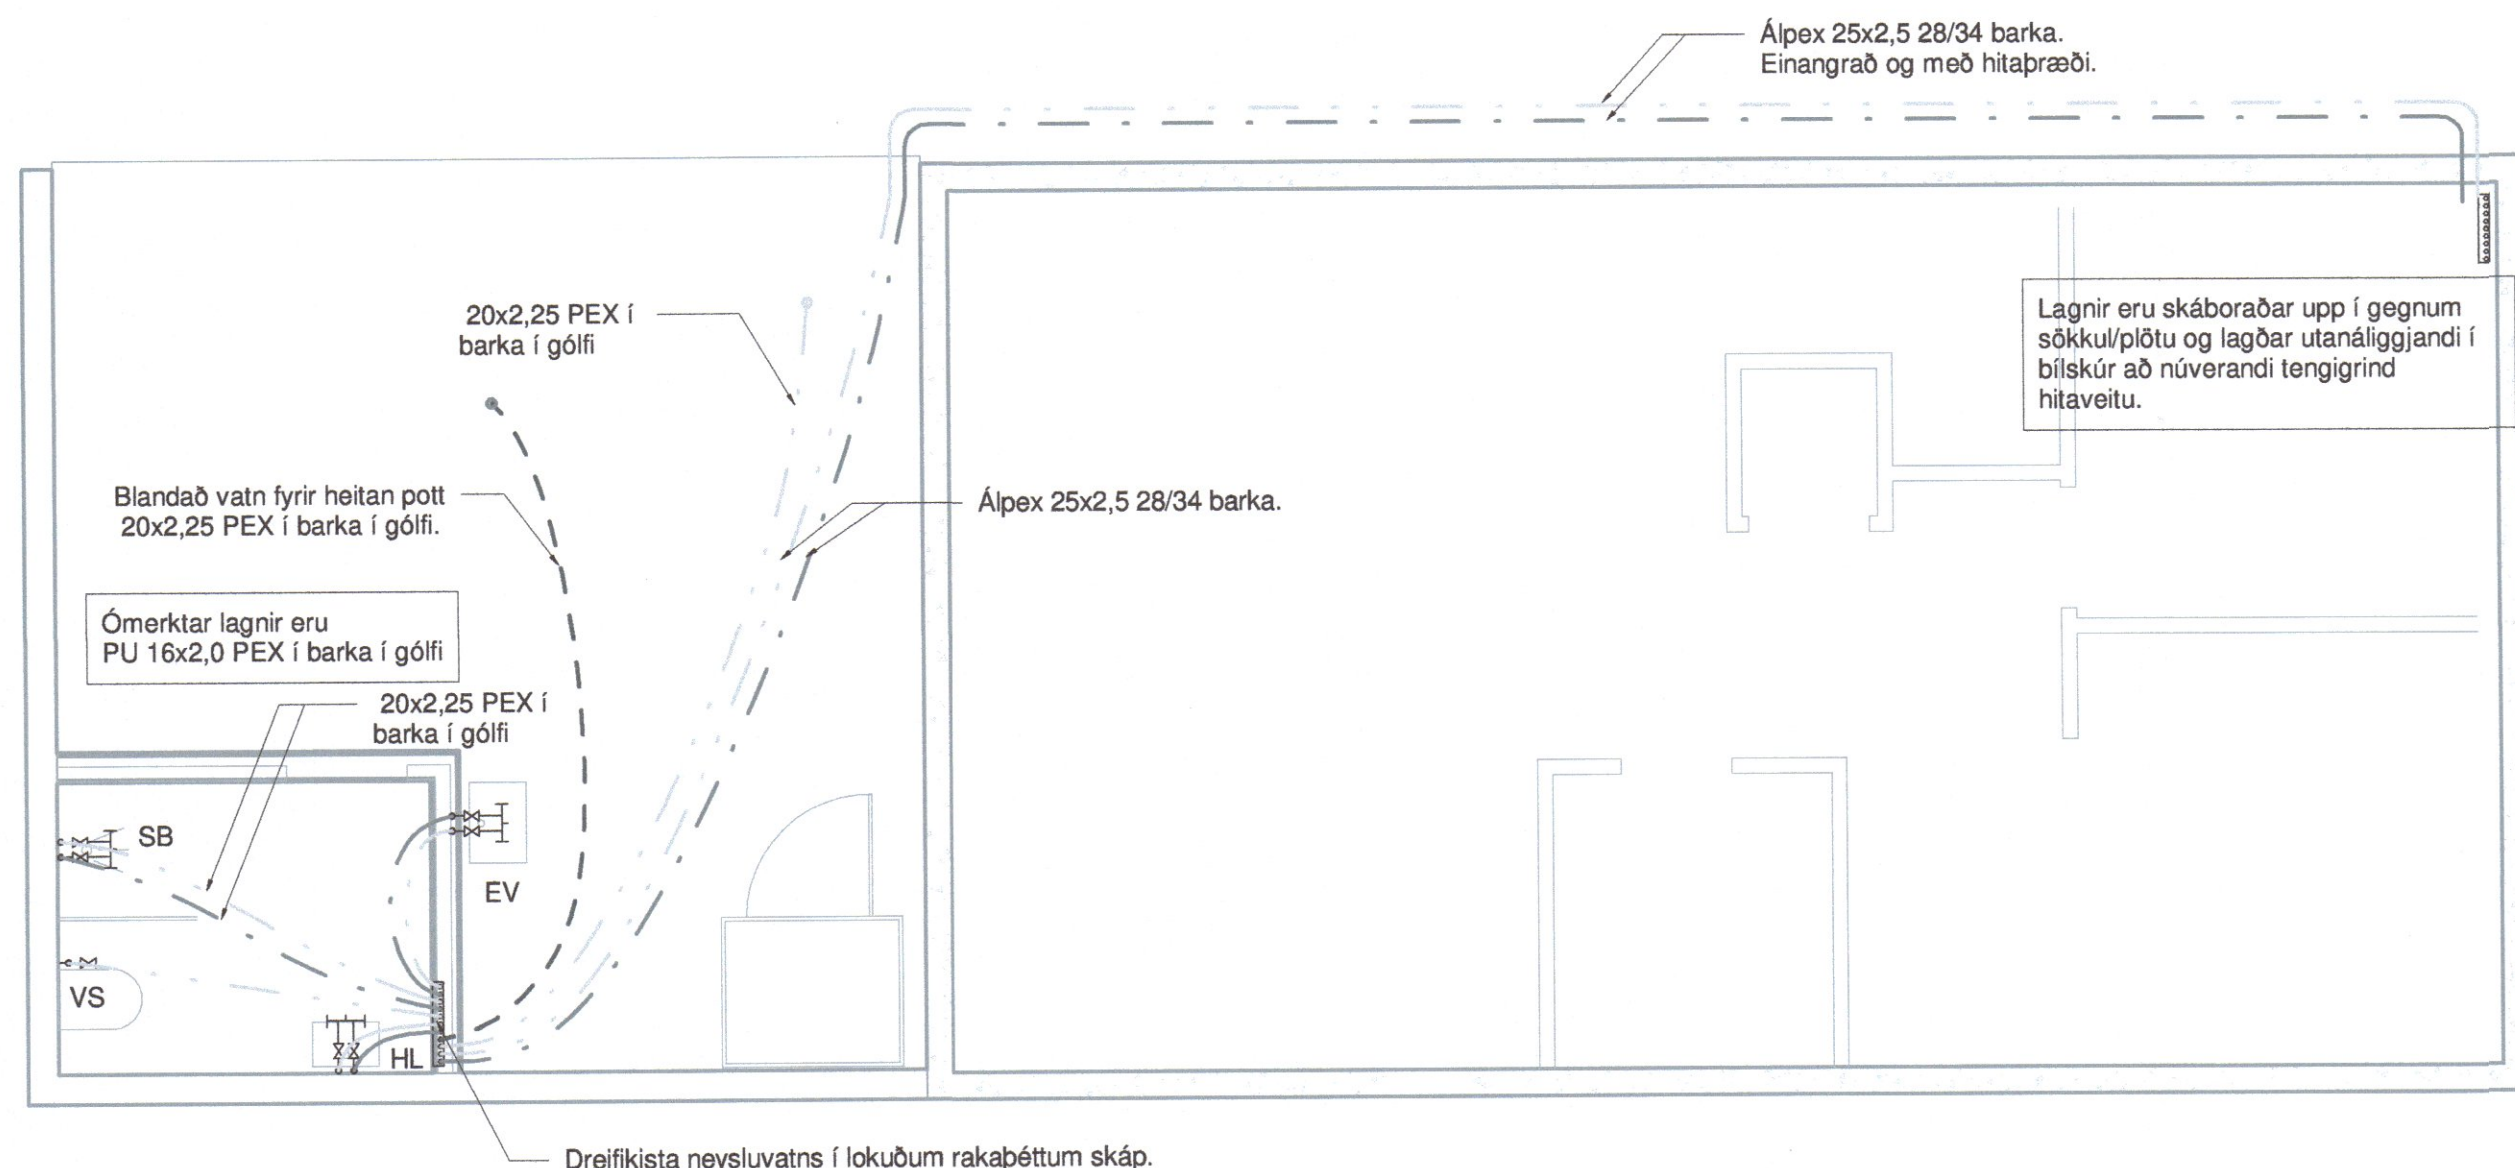

Neysluvatnskerfi

1 : 50

Heitt neysluvatn
Kalt neysluvatn

HL: Handlaug
EV: Eldhúsvaskur
SB: Sturtubað
BK: Baðkar
VS: Vatnssalerni.
PN: Þakniðurfall

ÍG: í gólfi
IV: í vegg

Ómerktur hringur táknar að lögn færist upp eða niður innan hæðar.
Hringur merktur PU, PN eða PU/PN táknar að lögn færist upp eða
niður á milli hæða.

1	03.07.2023	Sérupprættir lagnakerfis		
Útg.	Dags.	Skýring	Br.af:	Samþ.af:
Verkhelti:				
Túngata 37				
Heimilisfang:				
Siglufjörður				
Lagnakerfi				
Neysluvatnskerfi				
Grunnmynd				
Hannað af:	ÆG	Blaðastærð:	A2	
Teiknað af:	ÆG	Mælikvarði:	1 : 50	
Yfirlit af:		Dagsetning:	03.07.2023	
Samþykkt:	Ævar Guðmundsson	290180-4659		
Hönnunarskipti:	Ragnar Guðmundsson	030585-2169		
ÁRÆÐNI EHF.				
KT: 420807-0150				
KLEIFATÚN 4				
550 SAUDÁRKRÓKUR				
SÍMI: 868-5052				
NETFANG: IGSIG84@SIMNET.IS				
Ingvar Gýgjar Sigurðarson				
Kt. 020884-3659				
Ævar Guðmundsson				
Kt. 290180-4659				
Verknúmer	N.1.01			1
Verknúmer	Teiknúmer			Útgáfa

0 1000 2000 3000 4000 5000
M 1:50 mm