

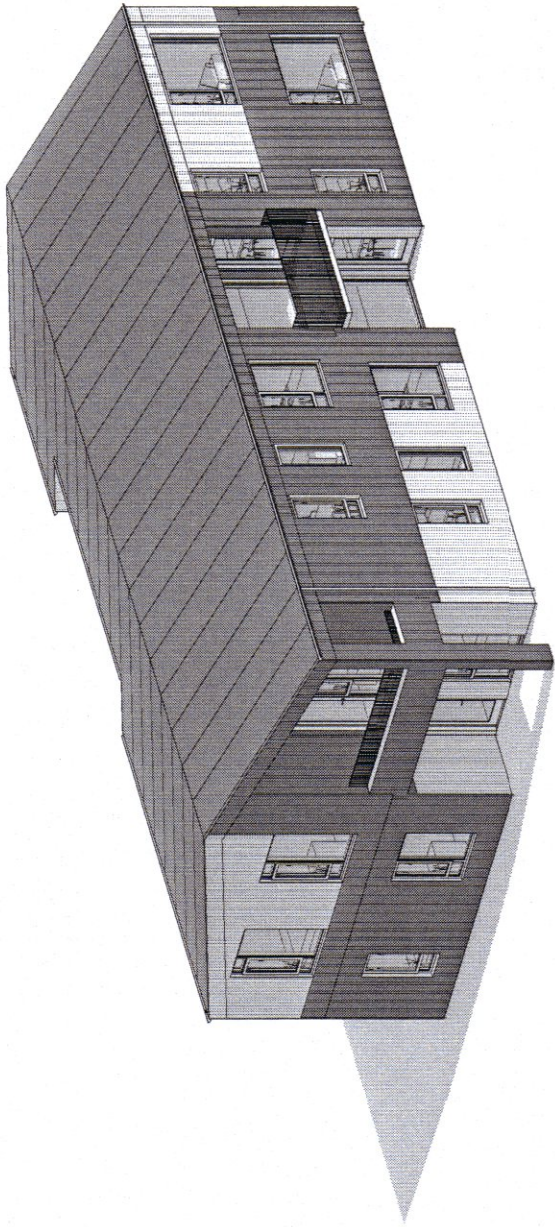


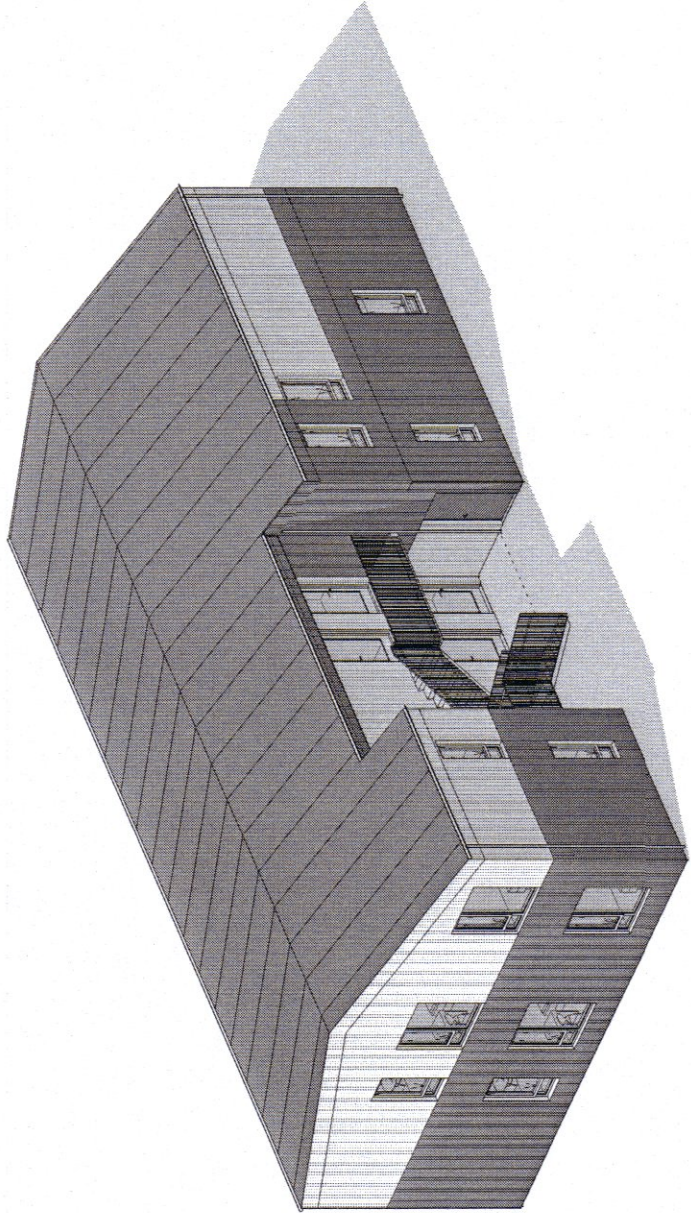

2 V1 - yfirlitsmynd norðaustur

3 V1 - yfirlitsmynd suðvestur

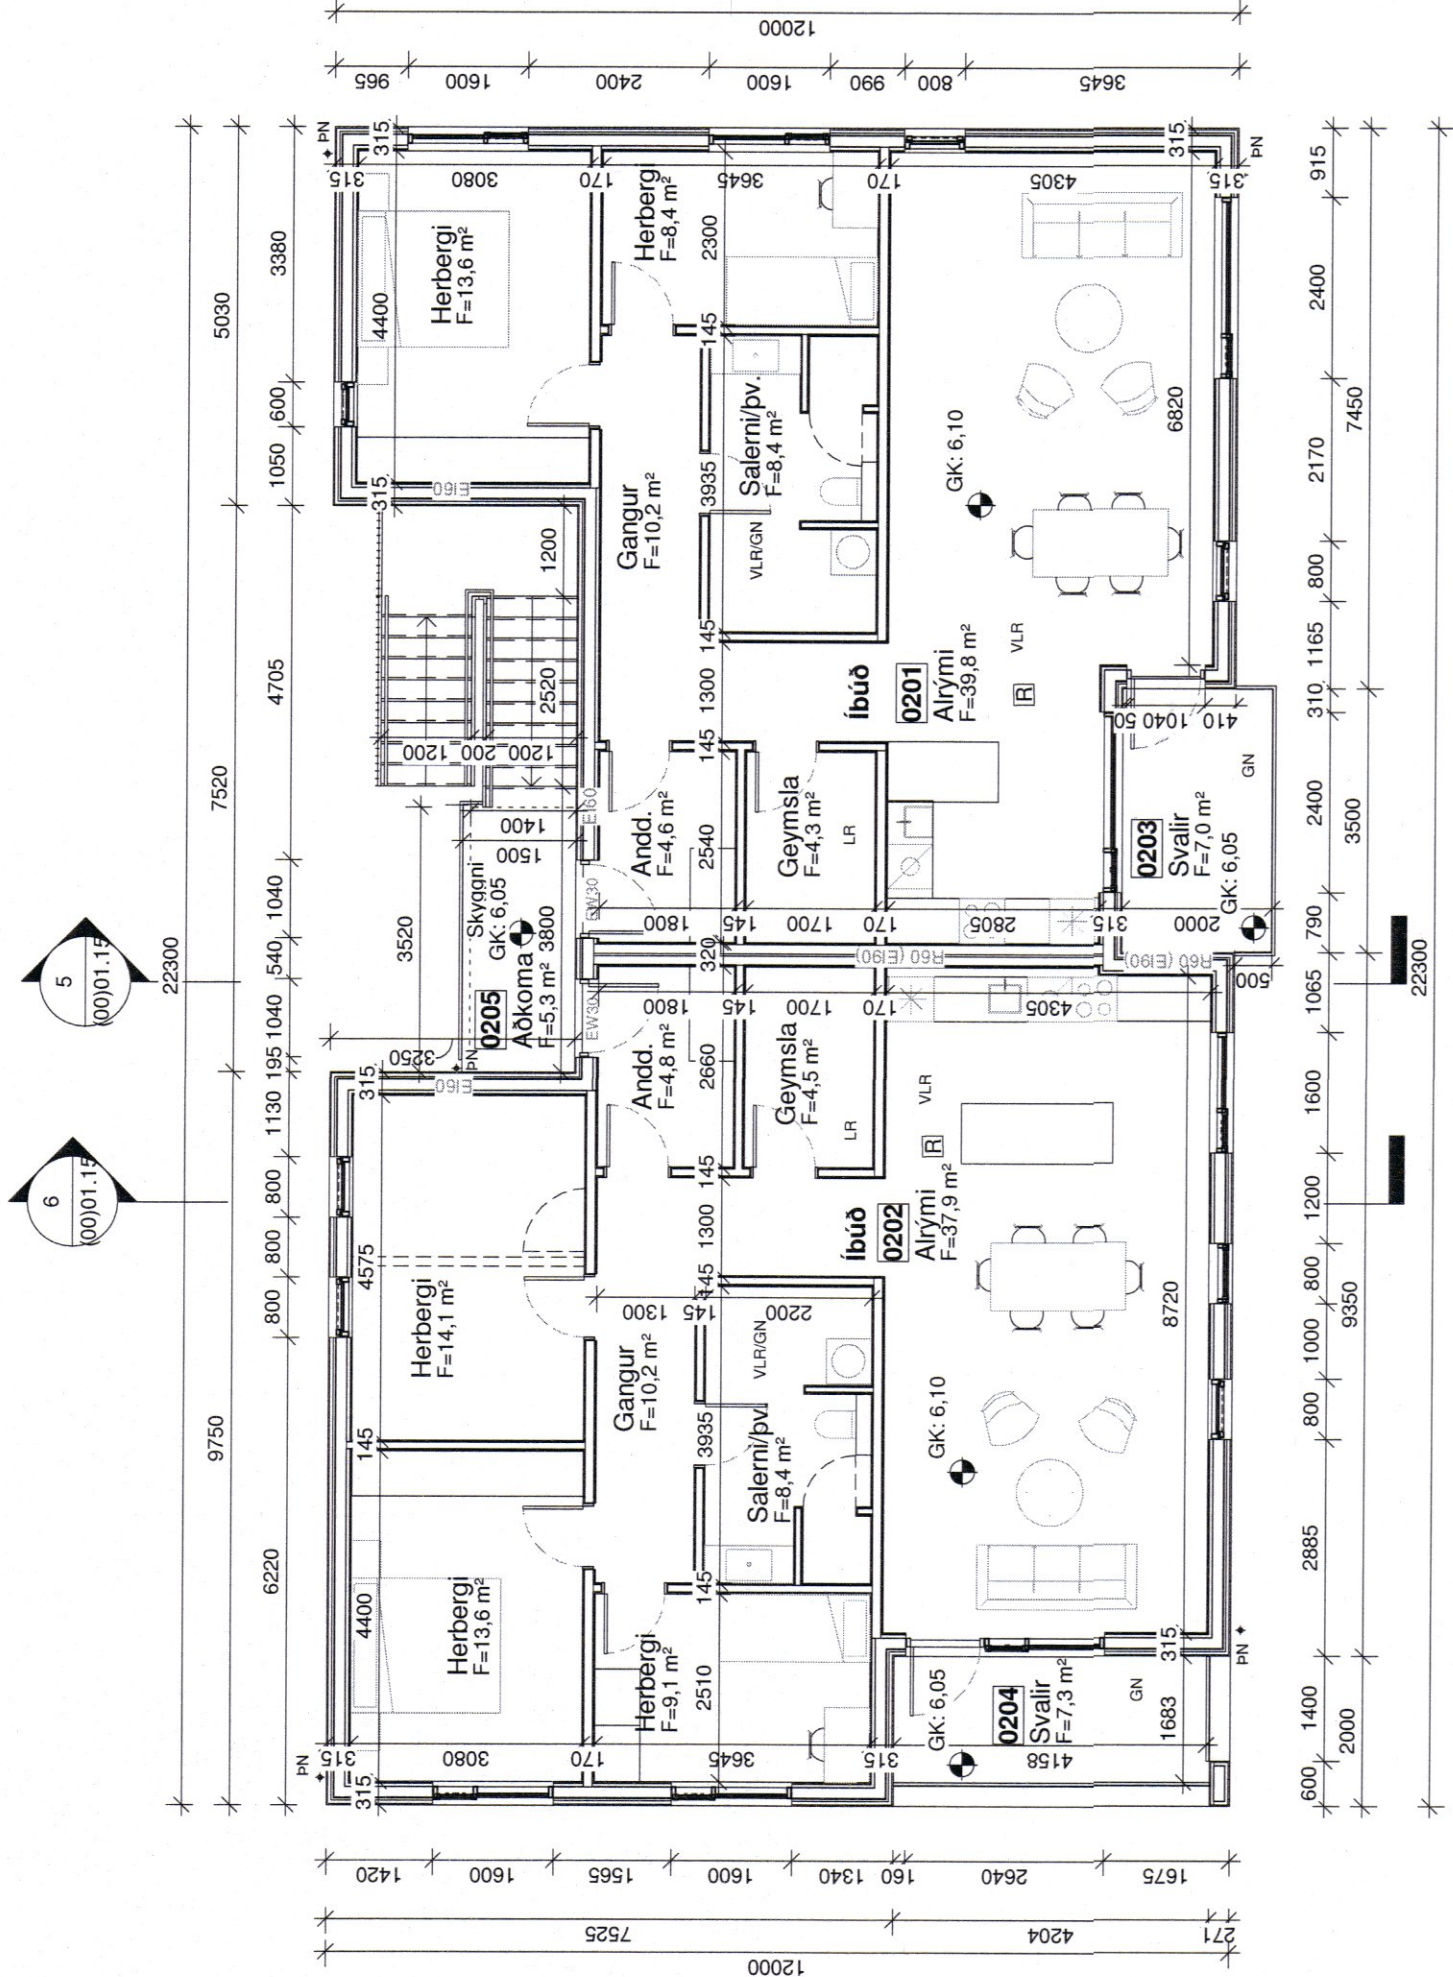

1 V1 - 2.hæð
1 : 100

008834



Samþykkt í skipulags- og umhverfisnefnd
10. 7. 2023

SKÝRINGAR

RYMISNÚMUR

Nettölalíamál

BRUNAPÓL VEGGJA, GÓLF, PAKS

BRUNAPÓL HURÐA

BRUNAPÓL GLUGGA

REYKSKYNJARI PRINSIPP STADSETNING

SPÚLSLANGA

LOFTRÆSING

VÉRÆN LOFTRÆSING

GÓLFNÍÐURFALL

PAKNIÐURFALL

LÓÐAMÖRK

BYGGINGAMÖRK

HULDIR BYGGINGAHLUTAR

Útg. Dags. Skýring Br. af:

A2F

A2F arkitektar ehf., Laugavegi 178, 105 Rvk.
sími: 571 5500 a2f@a2f.is www.a2f.is

Aðalhefur Allaðóttir, arkitekt FAÍ kt. 120975-5879
Falk Krüger, arkitekt HAH kt. 061175-2539

Samþykkt:

Falk Krüger

Verkheli

Vallarbraut 1

Tíðil / verkhlut

V1 - Grunnmynd 2.hæð

Teiknategund

Abaluppdráttur

Matshluti

Landnúmer

L235262

Dagsetning

07.06.2023

Mælikvarði

1 : 100

Yfirfarir af

Númer

FK (00)01.14

Útgáfa

BJ

1:100

0 1 2 3 4 5 m

ÖNNUNUR ÁSKILUR SÉR ALLAN RÉTT Á TEIKNINGUM -
FJOLFOLDUN ER HAD SKRIFLEGU SAMÞYKKI

EKKI SKAL MÆLA AF TEIKNINGU, ADEINS MÁLSETTAR
STÆRDIR ERU Í GILDI. FRAMKVÆMDARADILI SKAL
SANNREYNA ÖLL MÁL Á VERKSTAD.

Blaðastærð: A2