



1 V1 - Ásýnd austur
1 : 100

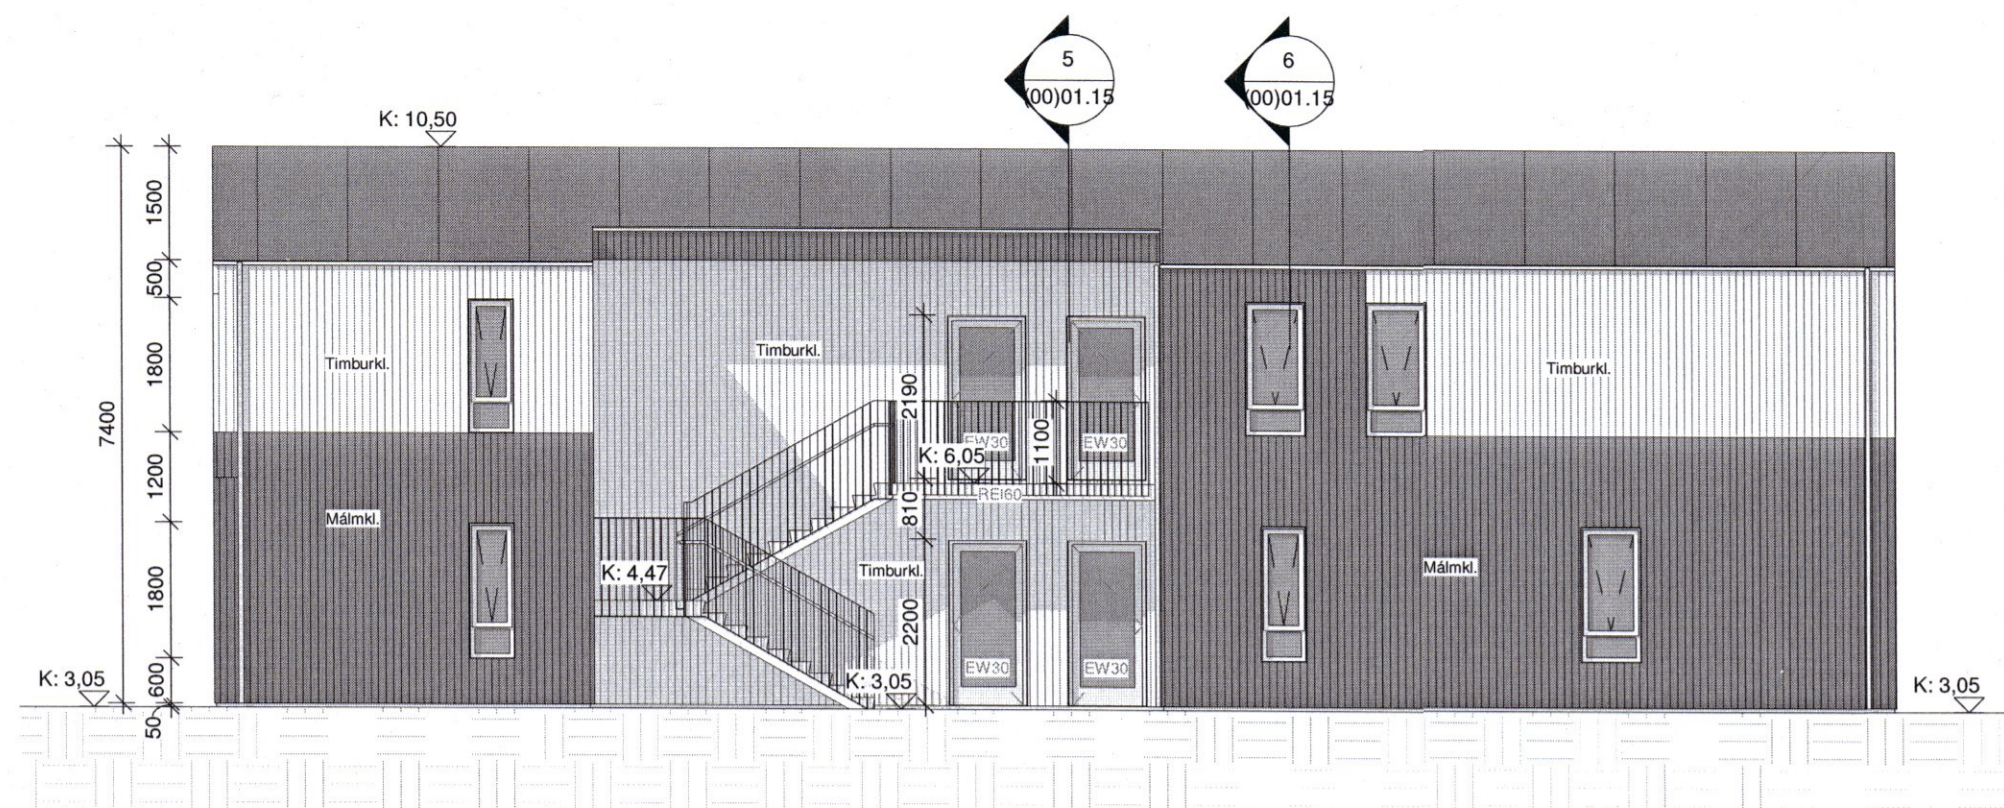


2 V1 - Ásýnd norður
1 : 100

SKÝRINGAR

0000	RÝMISNÚMÉR
EI60, REI60	BRUNAPÓL VEGGJA, GÓLF, ÞAKS
EI60-CS	BRUNAPÓL HURÐA
EW30	BRUNAPÓL GLUGGA
PN	ÞAKNIDURFALL
---	LÓÐAMÖRK

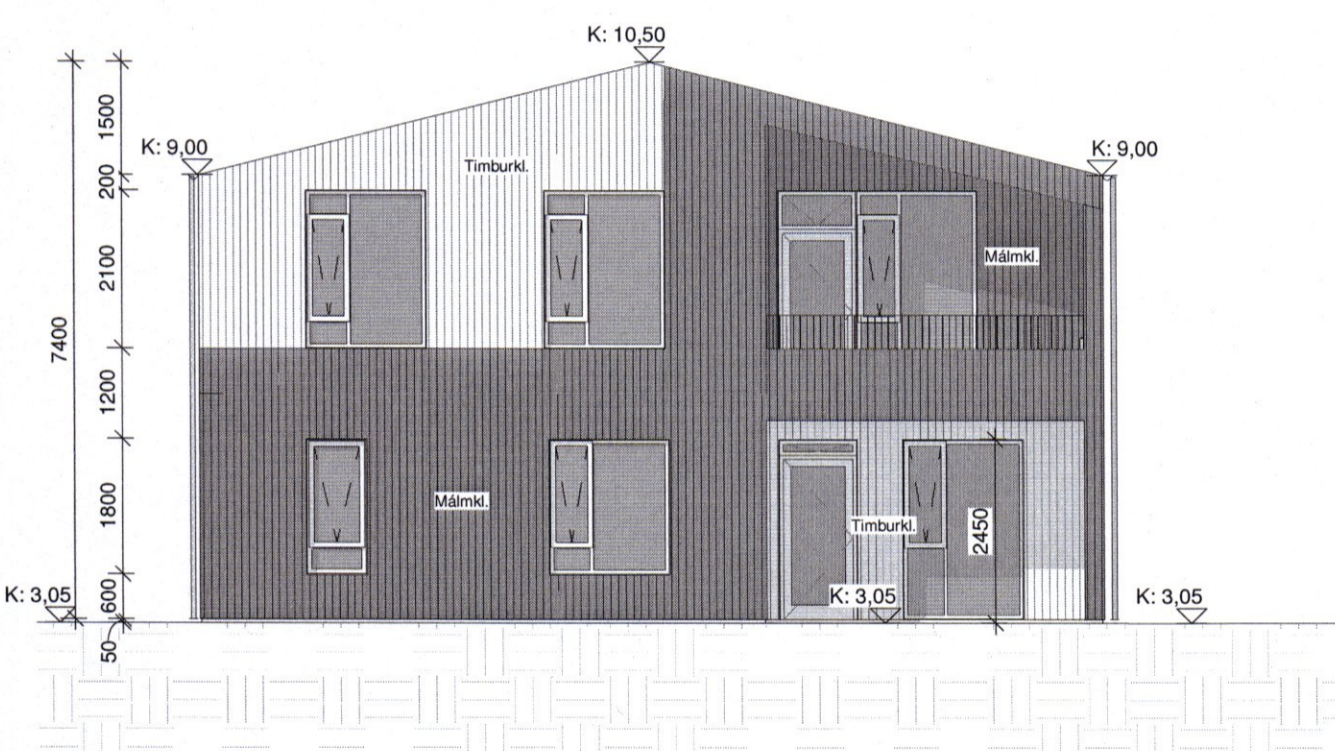

4 V1 - Ásýnd vestur
1 : 100

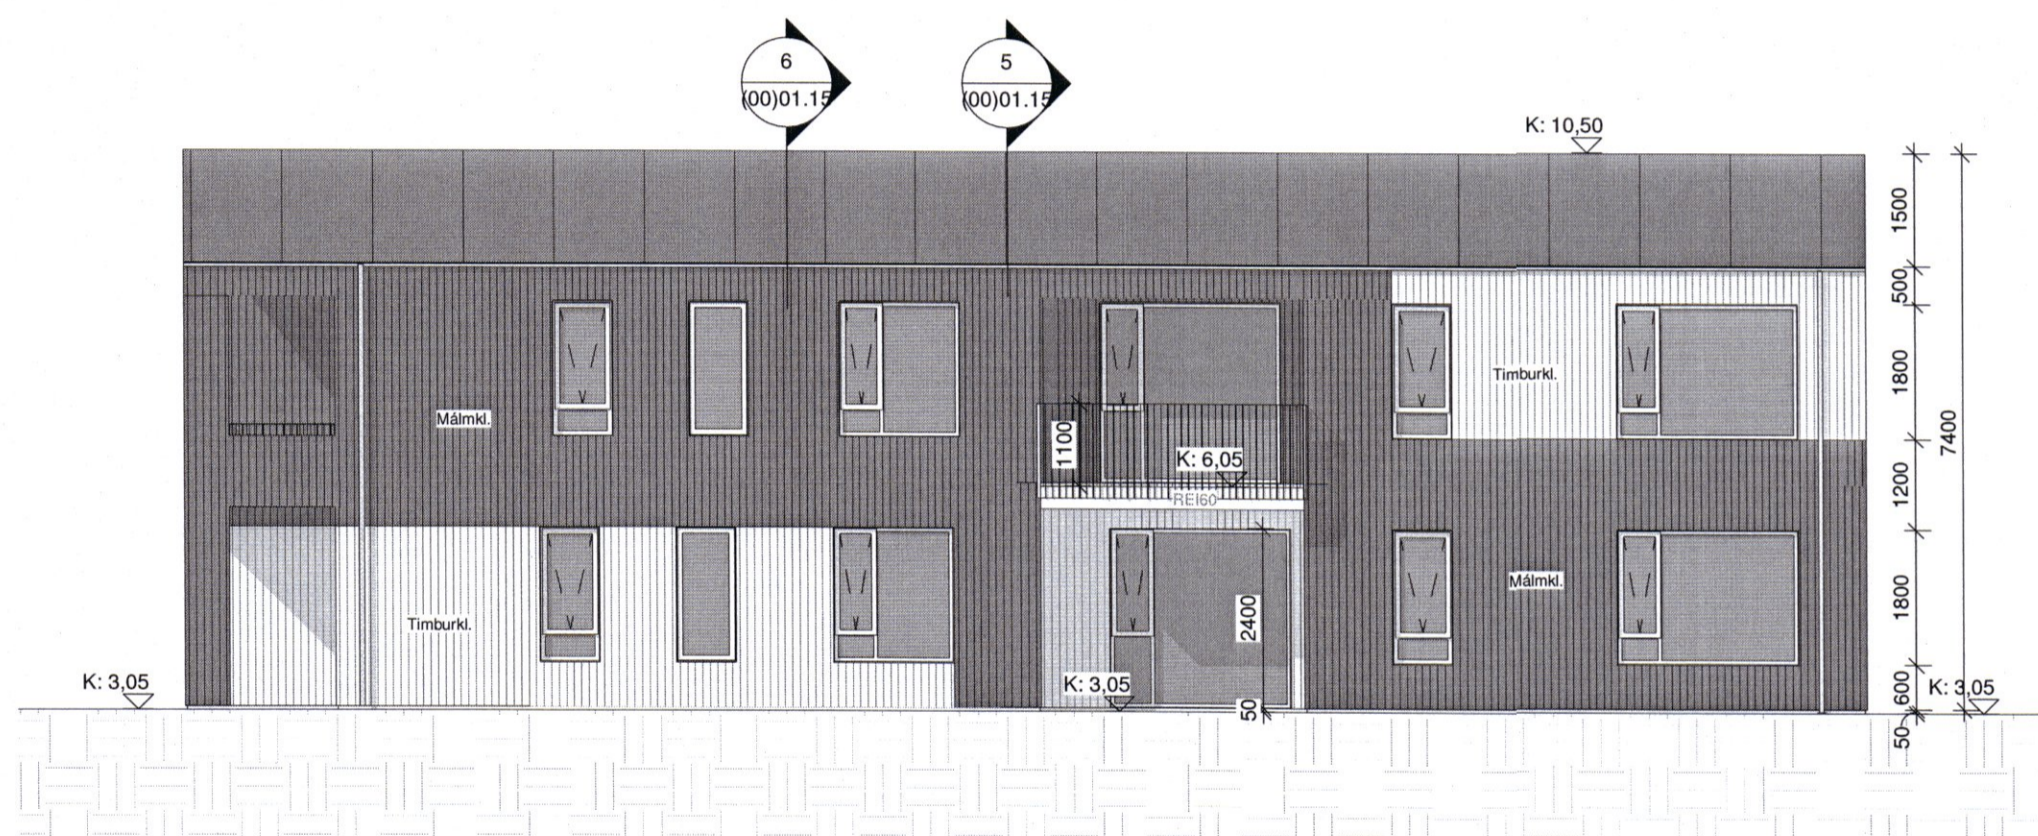

3 V1 - Ásýnd suður
1 : 100

Útg.	Dags.	Skýring	Br.af:
------	-------	---------	--------

A2F

A2F arkitektar ehf., Laugavegi 178, 105 Rvk.
sími: 571 5500 a2f@a2f.is www.a2f.is

Aðalheiður Atladóttir, arkitekt FAÍ kt. 120975-5879
Falk Krüger, arkitekt HAH kt. 061175-2539

Samþykkt:


Jedh V. S.

Verkheiti
Vallarbraut 1


Títtill / verkhluti
V1 - Ásýndir og snið

Teiknategund	Mælikvarði	Matshluti
Aðaluppdráttur	1 : 100	01
Landnúmer		
L235262		
Dagsetning	Mælikvarði	Blaðastærð
07.06.2023	1 : 100	A2
Teiknað af	Yfirarið af	Númer
BJ	FK	(00)01.15
		Útgáfa


Digitally signed by Gunnar H. Krüger
DN: cn=Gunnar H. Krüger, o=A2F arkitektar ehf., ou=Laugavegi 178, st=105, postalCode=105, email=gunnar@brunahonnun.is, c=IS
Reason: I have reviewed this document
Location:
Date: 2023-06-08 09:57Z

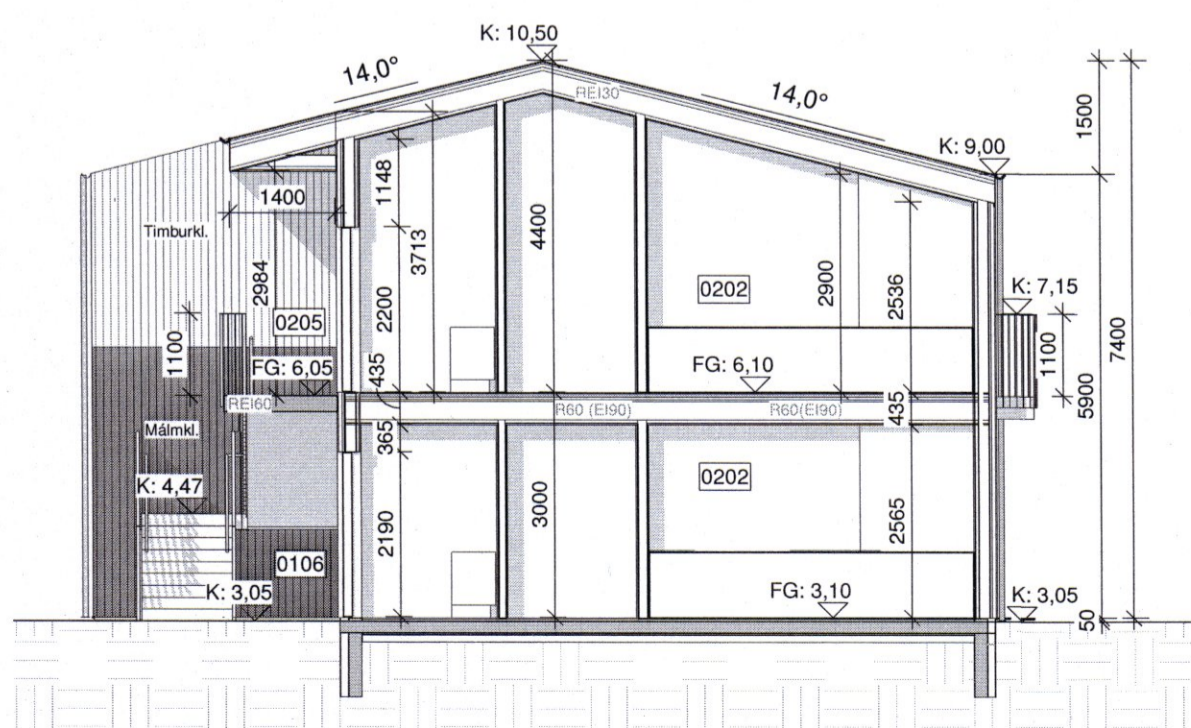

5 V1 - Snið 1
1 : 100

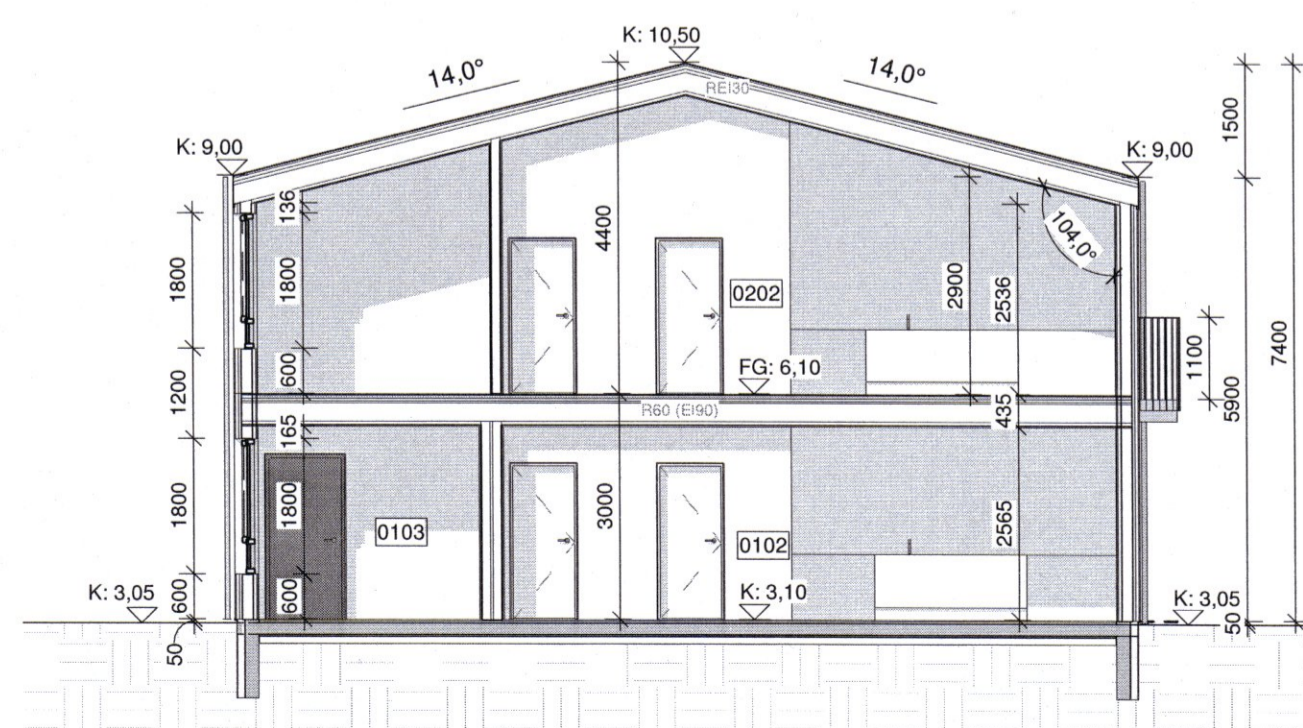

6 V1 - Snið 2
1 : 100

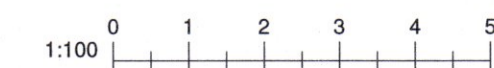

EKKI SKAL MÆLA AF TEIKNINGU, AÐEINS MÁLSETTAR STÆRÐIR ERU Í GILDI. FRAMKVÆMDARADILI SKAL SANNREYNA ÖLL MÁL Á VERKSTAÐ.

HÖNNUÐUR ÁSKILUR SÉR ALLAN RÉTT Á TEIKNINGUM - FJÓLFÓLDUN ER HÁÐ SKRIFLEGU SAMÞYKKT