



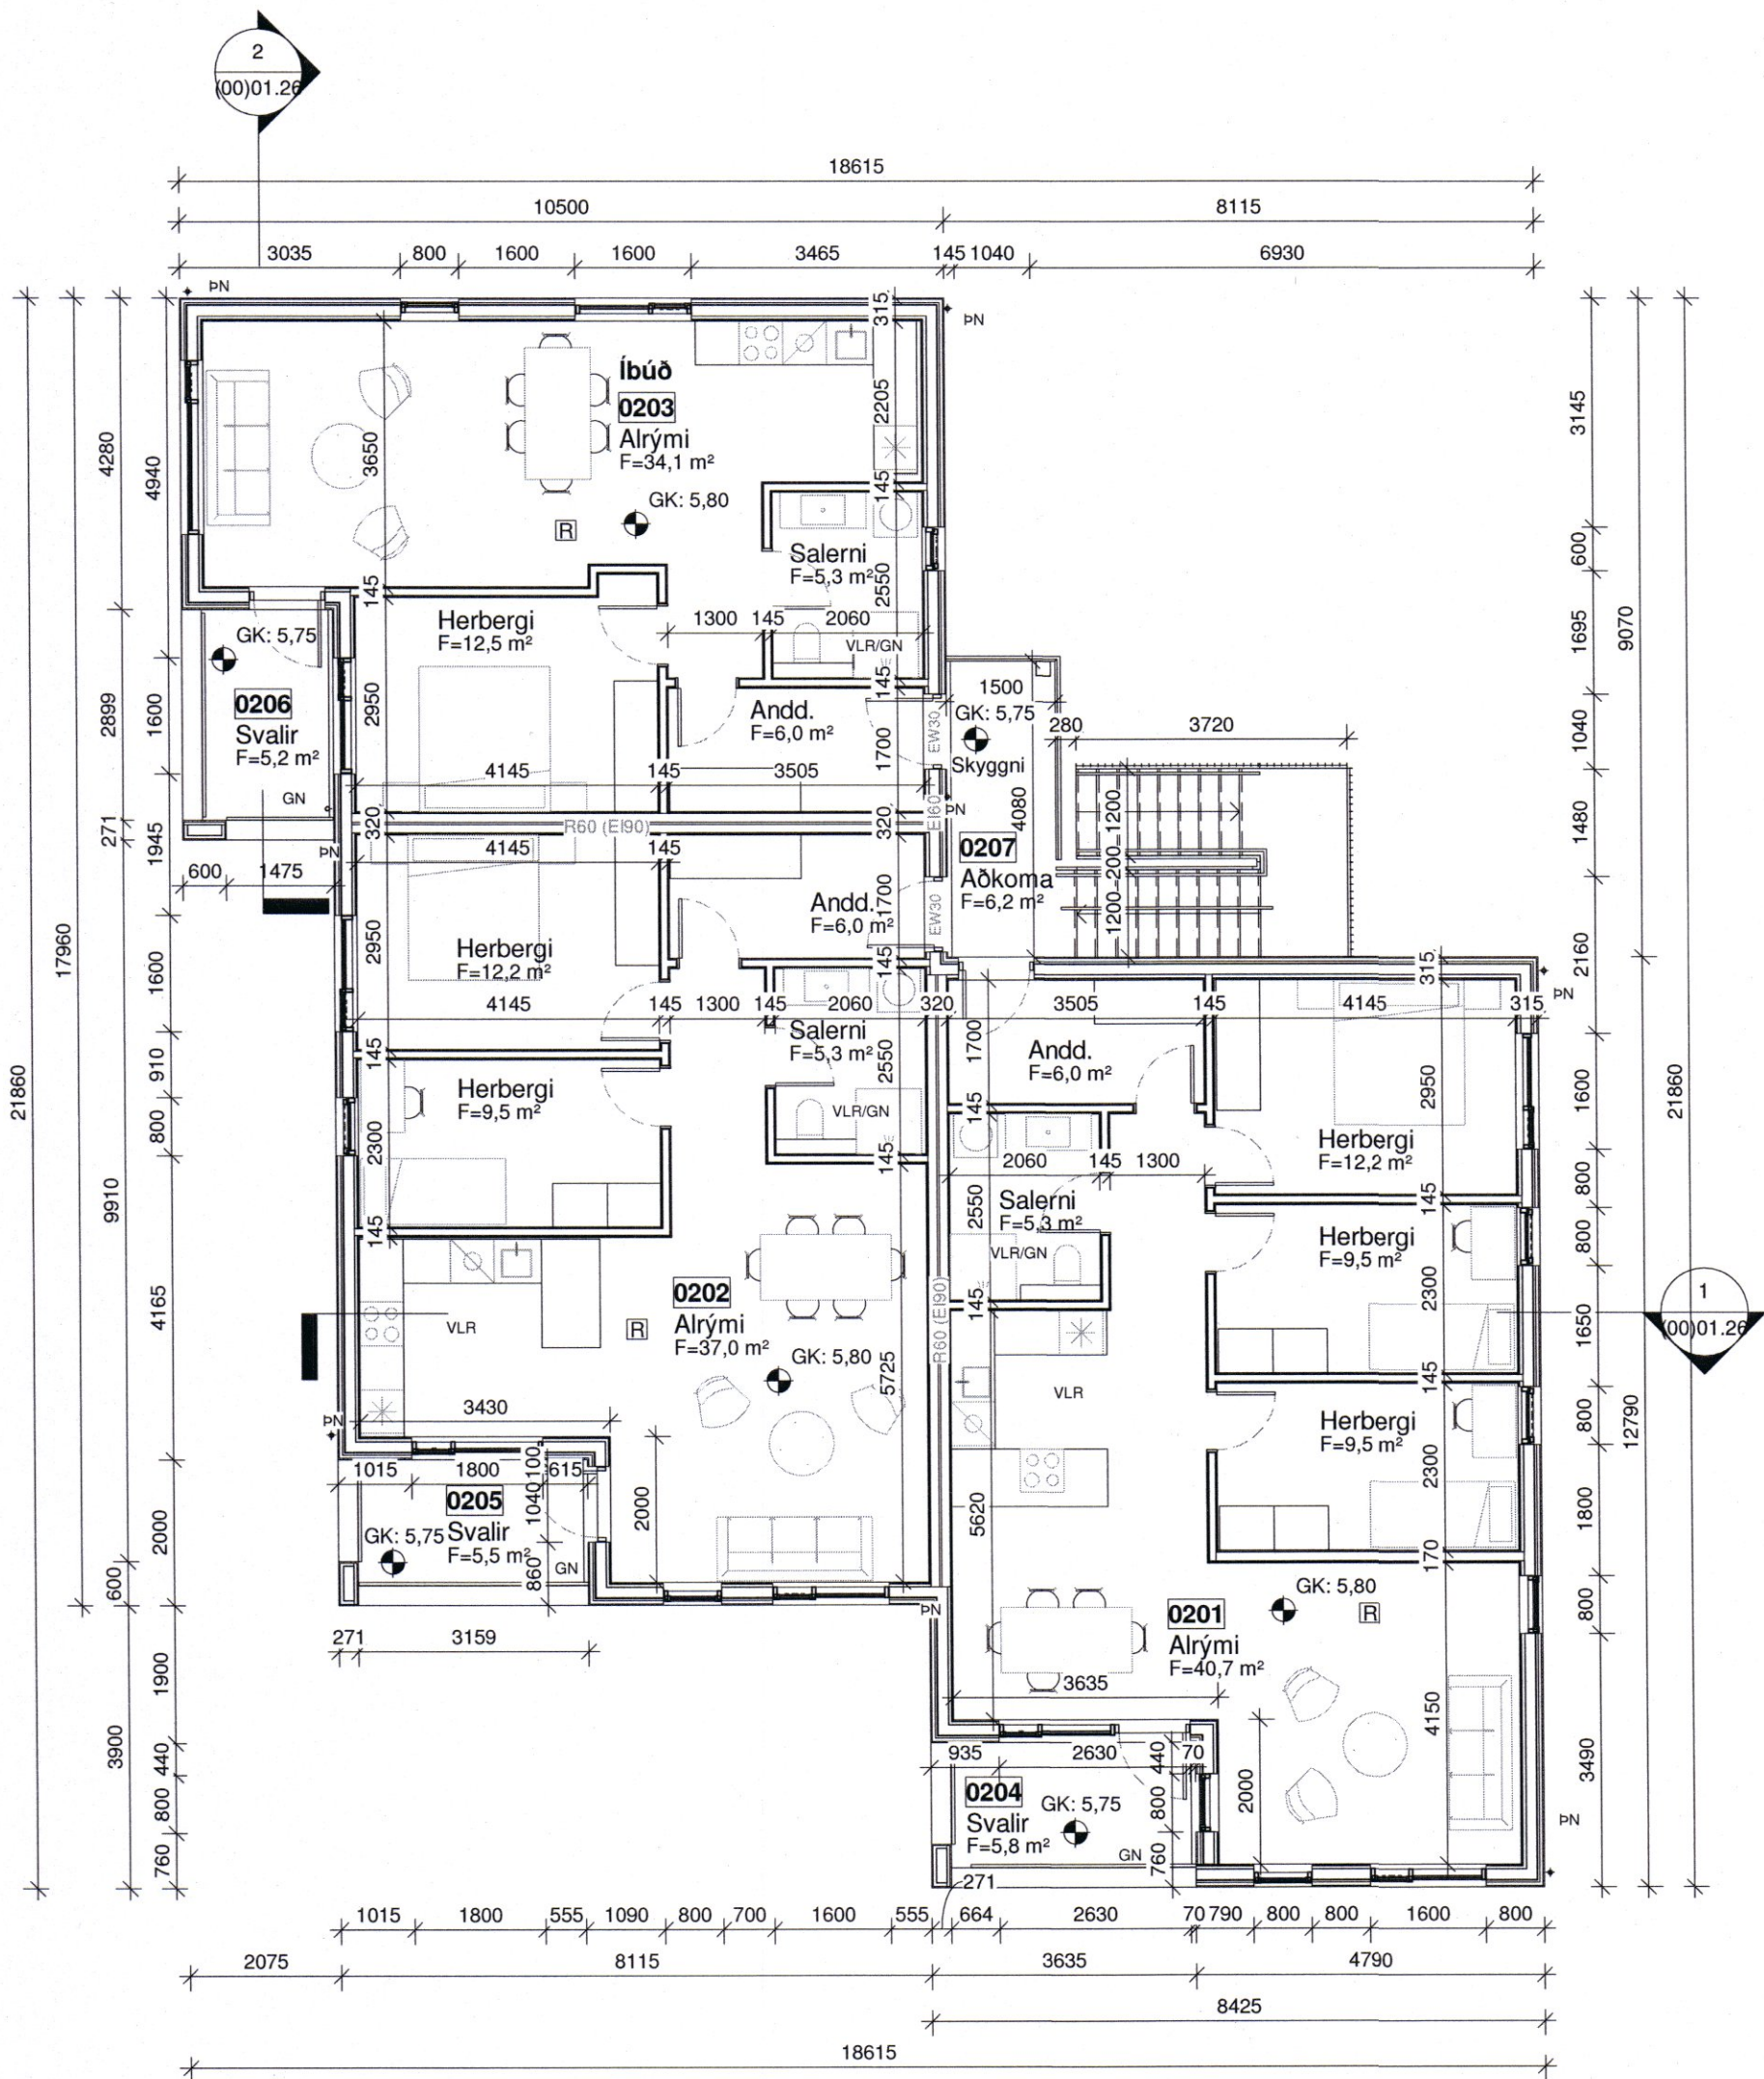

1 V2 - 2.hæð
1 : 100

3 V2 - yfirlitsmynd suðvestur

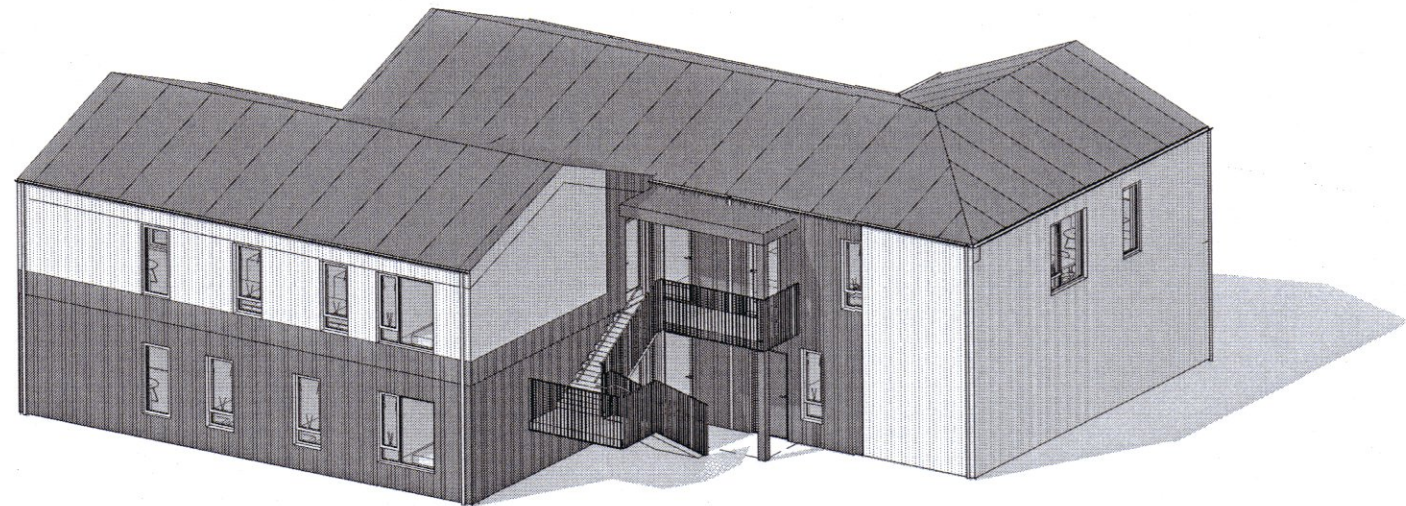

2 V2 - yfirlitsmynd norðaustur

008839



Sampykkt í skipulags- og umhverfisnefnd
10.1.2023

- SKÝRINGAR
- 0000

RÝMISNÚMER
- F=.. m²

Nettóflatamál
- EI60, REI60

BRUNAPOL VEGGJA, GÓLF, PAKS
- EI60-CS

BRUNAPOL HURÐA
- EW30

BRUNAPOL GLUGGA
- 

REYKSKYNJARI PRINSIPP STAÐSETNING
- 

SPÚLSLANGA
- LR

LOFTRÆSING
- VLR

VÉLRÆN LOFTRÆSING
- GN

GÓLFNIÐURFALL
- PN

PAKNIÐURFALL
- LÖÐAMÖRK
- BYGGINGAMÖRK
-

HULDIR BYGGINGAHLUTAR

Útg.	Dags.	Skýring	Br.af:
------	-------	---------	--------

A2F

A2F arkitektar ehf., Laugavegi 178, 105 Rvk.
sími: 571 5500 a2f@a2f.is www.a2f.is
Aðalheiður Atladóttir, arkitekt FAI kt. 120975-5879
Falk Krüger, arkitekt HAH kt. 061175-2539


Sampykkt:

Jóhanna V. Jónsdóttir

Verkefni
Vallarbraut 2

Titill / verkluti
V2 - Grunnmynd 2.hæð

Teiknitegund	Matshluti		
Aðaluppdráttur	01		
Landnúmer	L235263		
Dagsetning	Mælikvarði	Blaðastærð	
07.06.2023	1 : 100	A2	
Teiknað af	Yfirfarið af	Númer	Útgáfa
BJ	FK	(00)01.25	

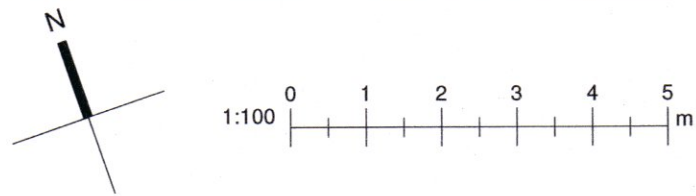

EKKI SKAL MÆLA AF TEIKNINGU, AÐEINS MÁLSETTAR STÆRDIR ERU Í GILDI. FRAMKVÆMDARAÐILI SKAL SANNGREYNA ÖLL MÁL Á VERKSTAÐ.

HÖNNUÐUR ÁSKILUR SÉR ALLAN RÉTT Á TEIKNINGUM - FJÓLFÖLÐUN ER HÁÐ SKRIFLEGU SAMPYKKI

Blaðastærð: A2