



Samþykkt í skipulags- og umhverfisnefnd

10 / 7 2023

SKÝRINGAR

0000

EI60, REI60

EI60-CS

EW30

PN

RÝMISNÚMER

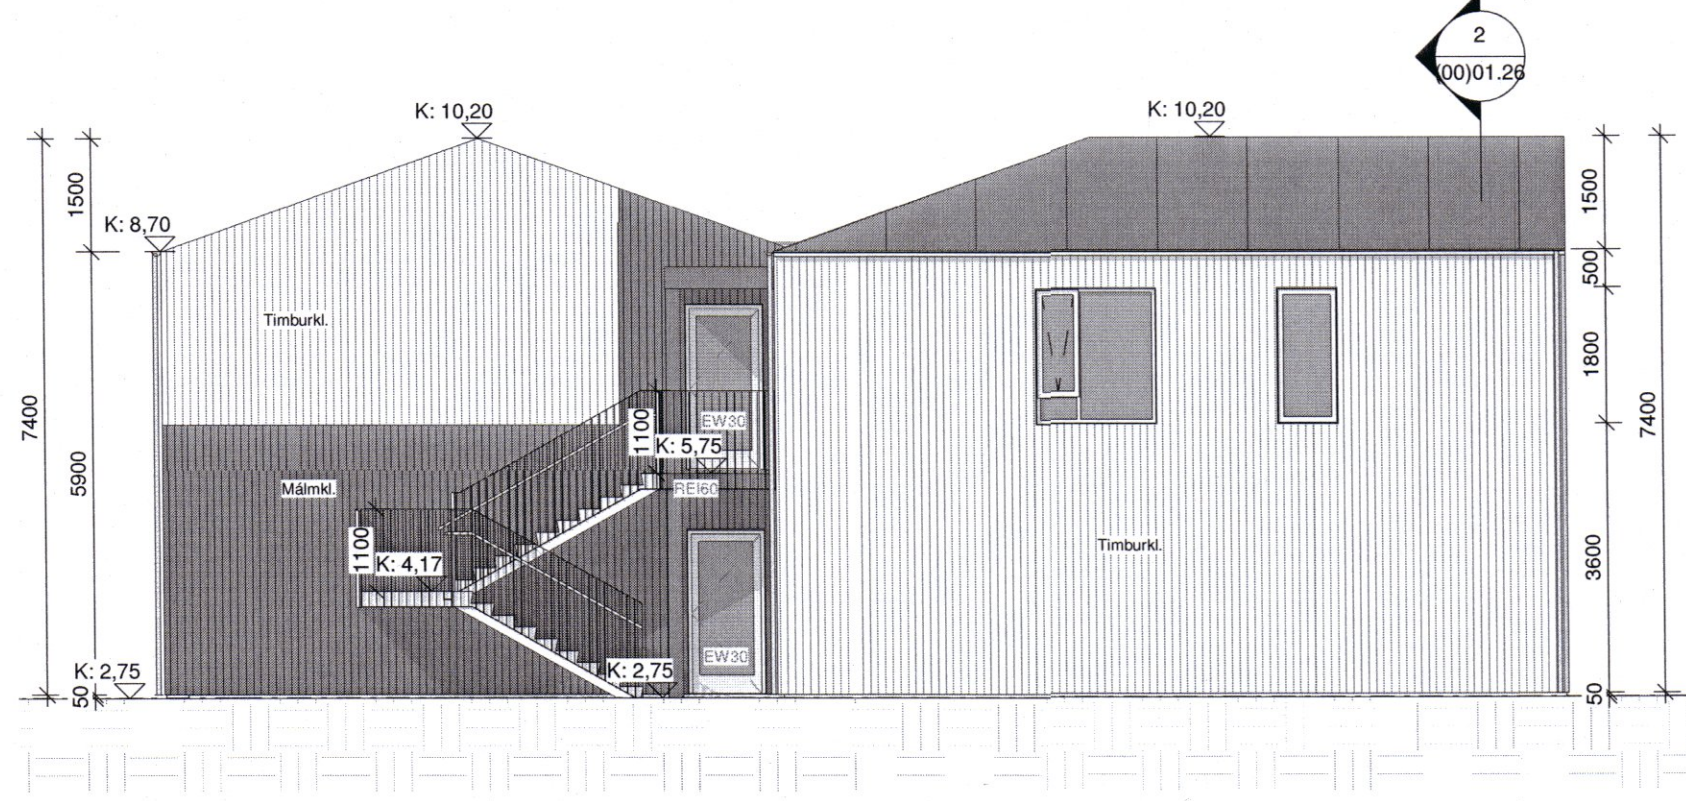
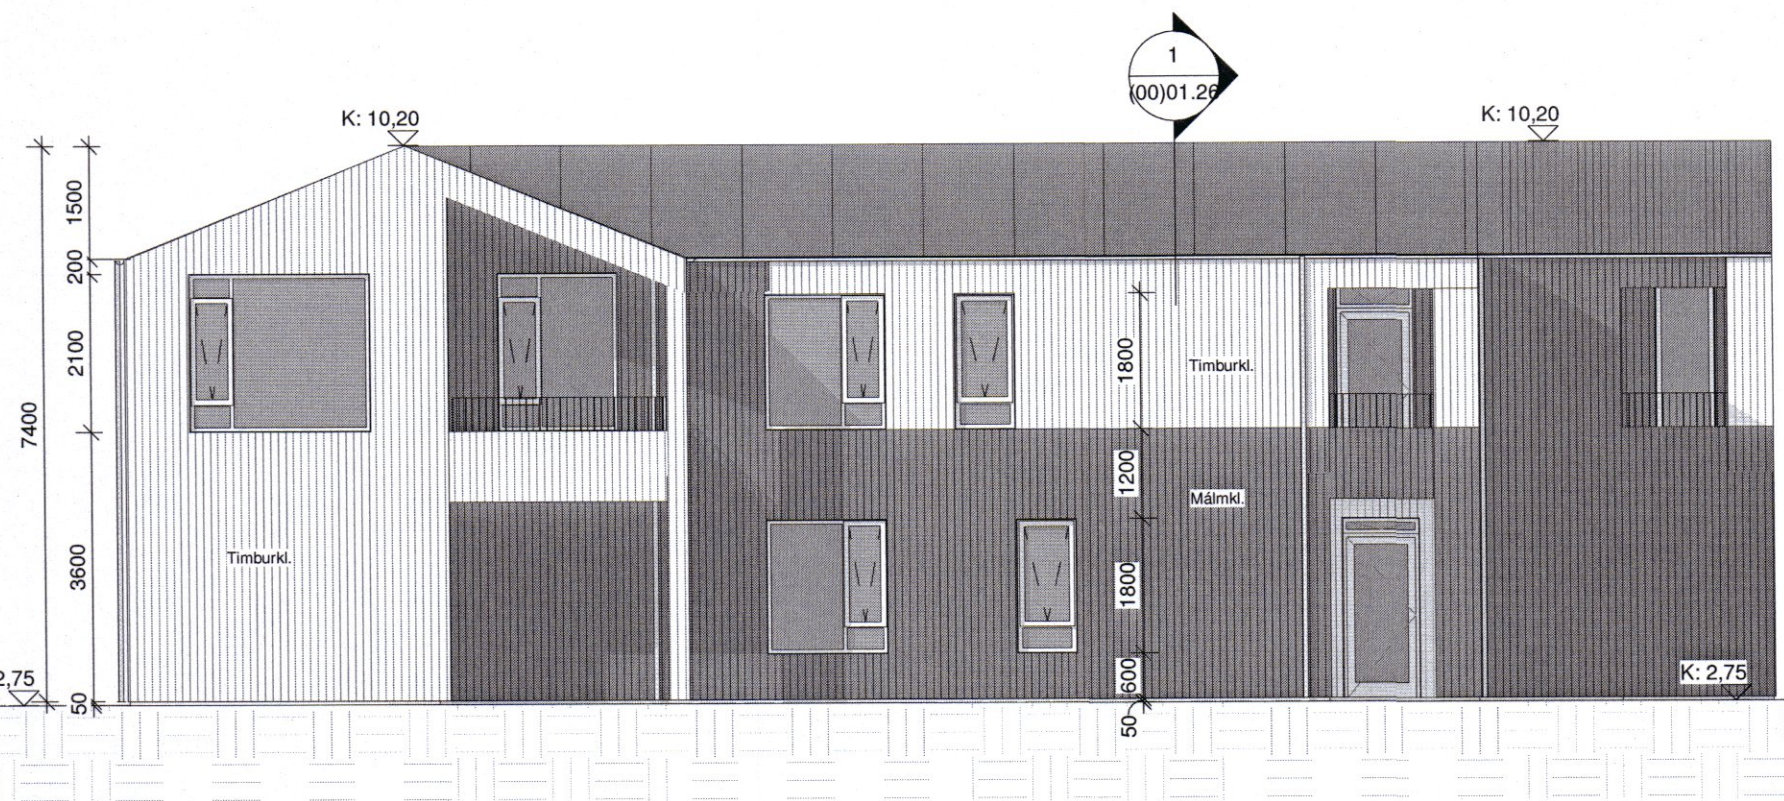
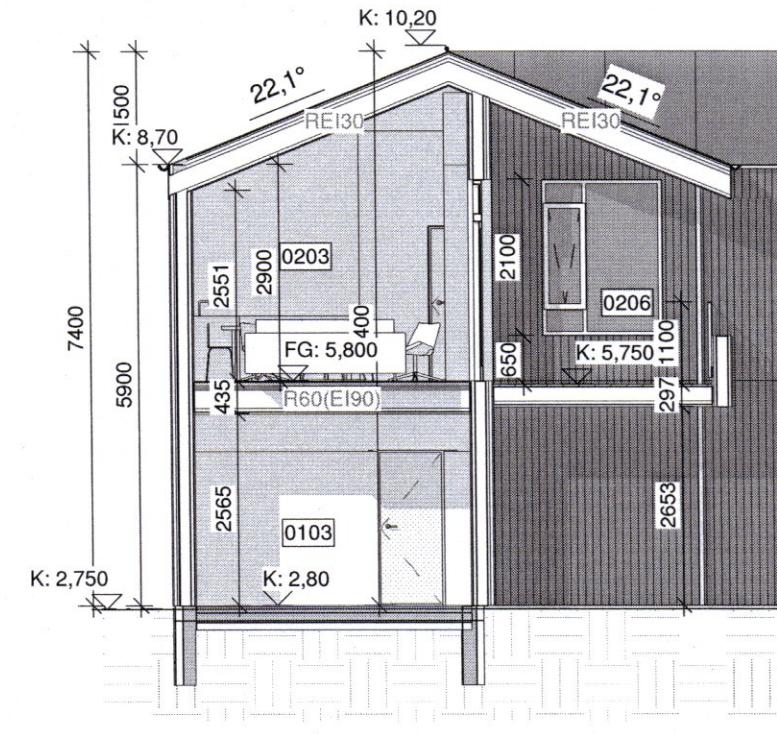
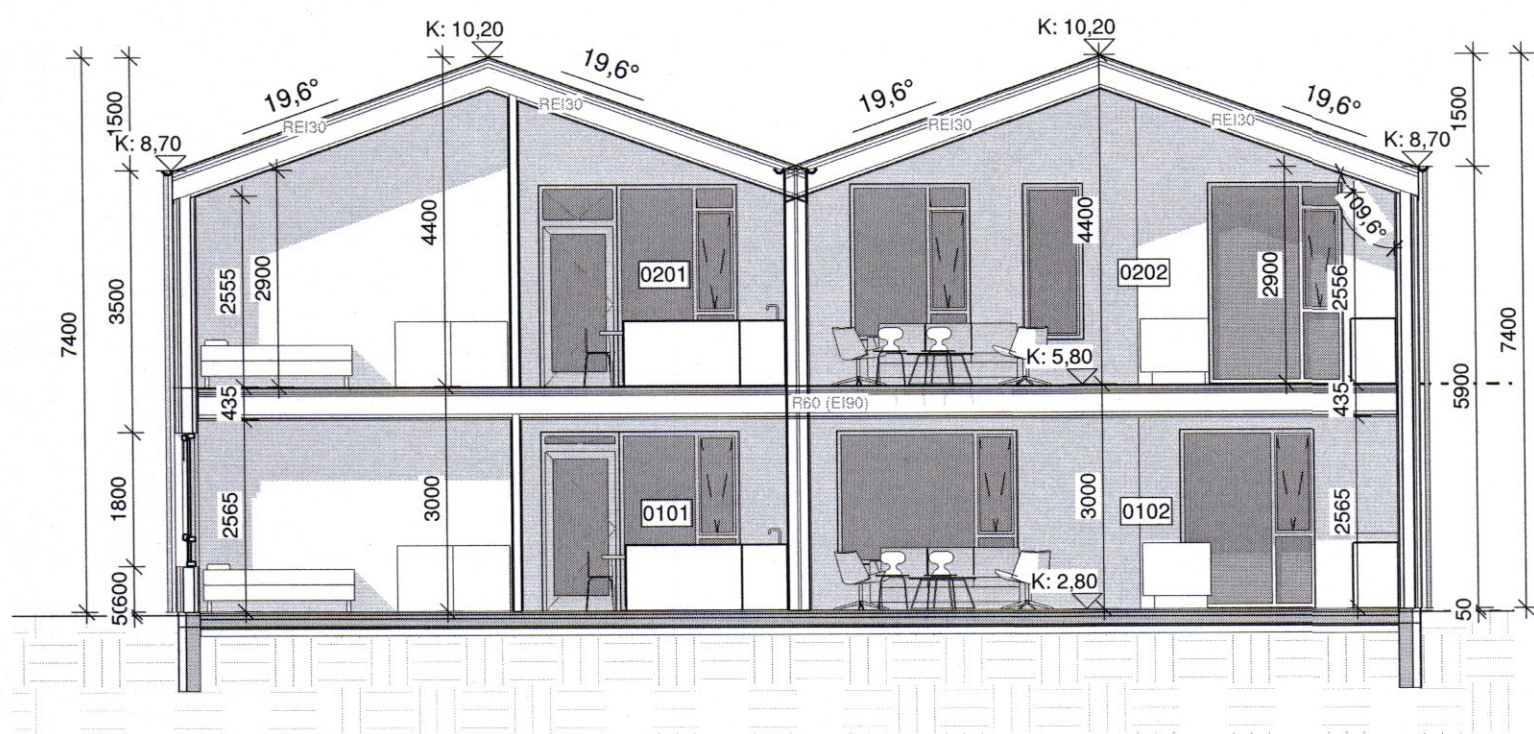
BRUNAPOL VEGGJA, GÓLF, PAKS

BRUNAPOL HURÐA

BRUNAPOL GLUGGA

PAKNIÐURFALL

LÖÐAMÖRK

3 V2 - Ásýnd suður
1 : 1004 V2 - Ásýnd austurs
1 : 1005 V2 - Ásýnd vestur
1 : 1006 V2 - Ásýnd norður
1 : 1001 V2 - Snið 1
1 : 1002 V2 - Snið 2
1 : 100

A2F

A2F arkitektar ehf., Laugavegi 178, 105 Rvk.
sími: 571 5500 a2f@a2f.is www.a2f.isAðalheiður Atladóttir, arkitekt FAÍ kt. 120975-5879
Falk Krüger, arkitekt HAH kt. 061175-2539

Samþykkt:

Jóhanna

Verkheiti
Vallarbraut 2Titill / verkhluti
V2 - Ásýndir og snið

Teiknategund	Matshluti		
Aðaluppdráttur	01		
Landnúmer	L235263		
Dagsetning	Mælikvarði	Blaðastærð	
07.06.2023	1 : 100	A2	
Teiknað af	Yfirfarið af	Númer	Útgáfa
BJ	FK	(00)01.26	

1:100 0 1 2 3 4 5 m