


SKÝRINGAR

- 0000 RYMISNÚMÉR
- F=.. m² Nettóflatamál
- EI60, REI60 BRUNAPOL VEGGJA, GÓLF, PAKS
- EI60-CS BRUNAPOL HURÐA
- EW30 BRUNAPOL GLUGGA
- REYKSKYNJARI PRINSIPP STAÐSETNING
- SPÚLSLANGA
- LR LOFTRÆSING
- VLR VÉLRÆN LOFTRÆSING
- GN GÓLFNIDURFALL
- PN PAKNIDURFALL
- LÓÐAMÖRK
- BYGGINGAMÖRK
- HULDIR BYGGINGAHLUTAR

2 V3 - yfirlitsmynd norðaustur

3 V3 - yfirlitsmynd suðvestur

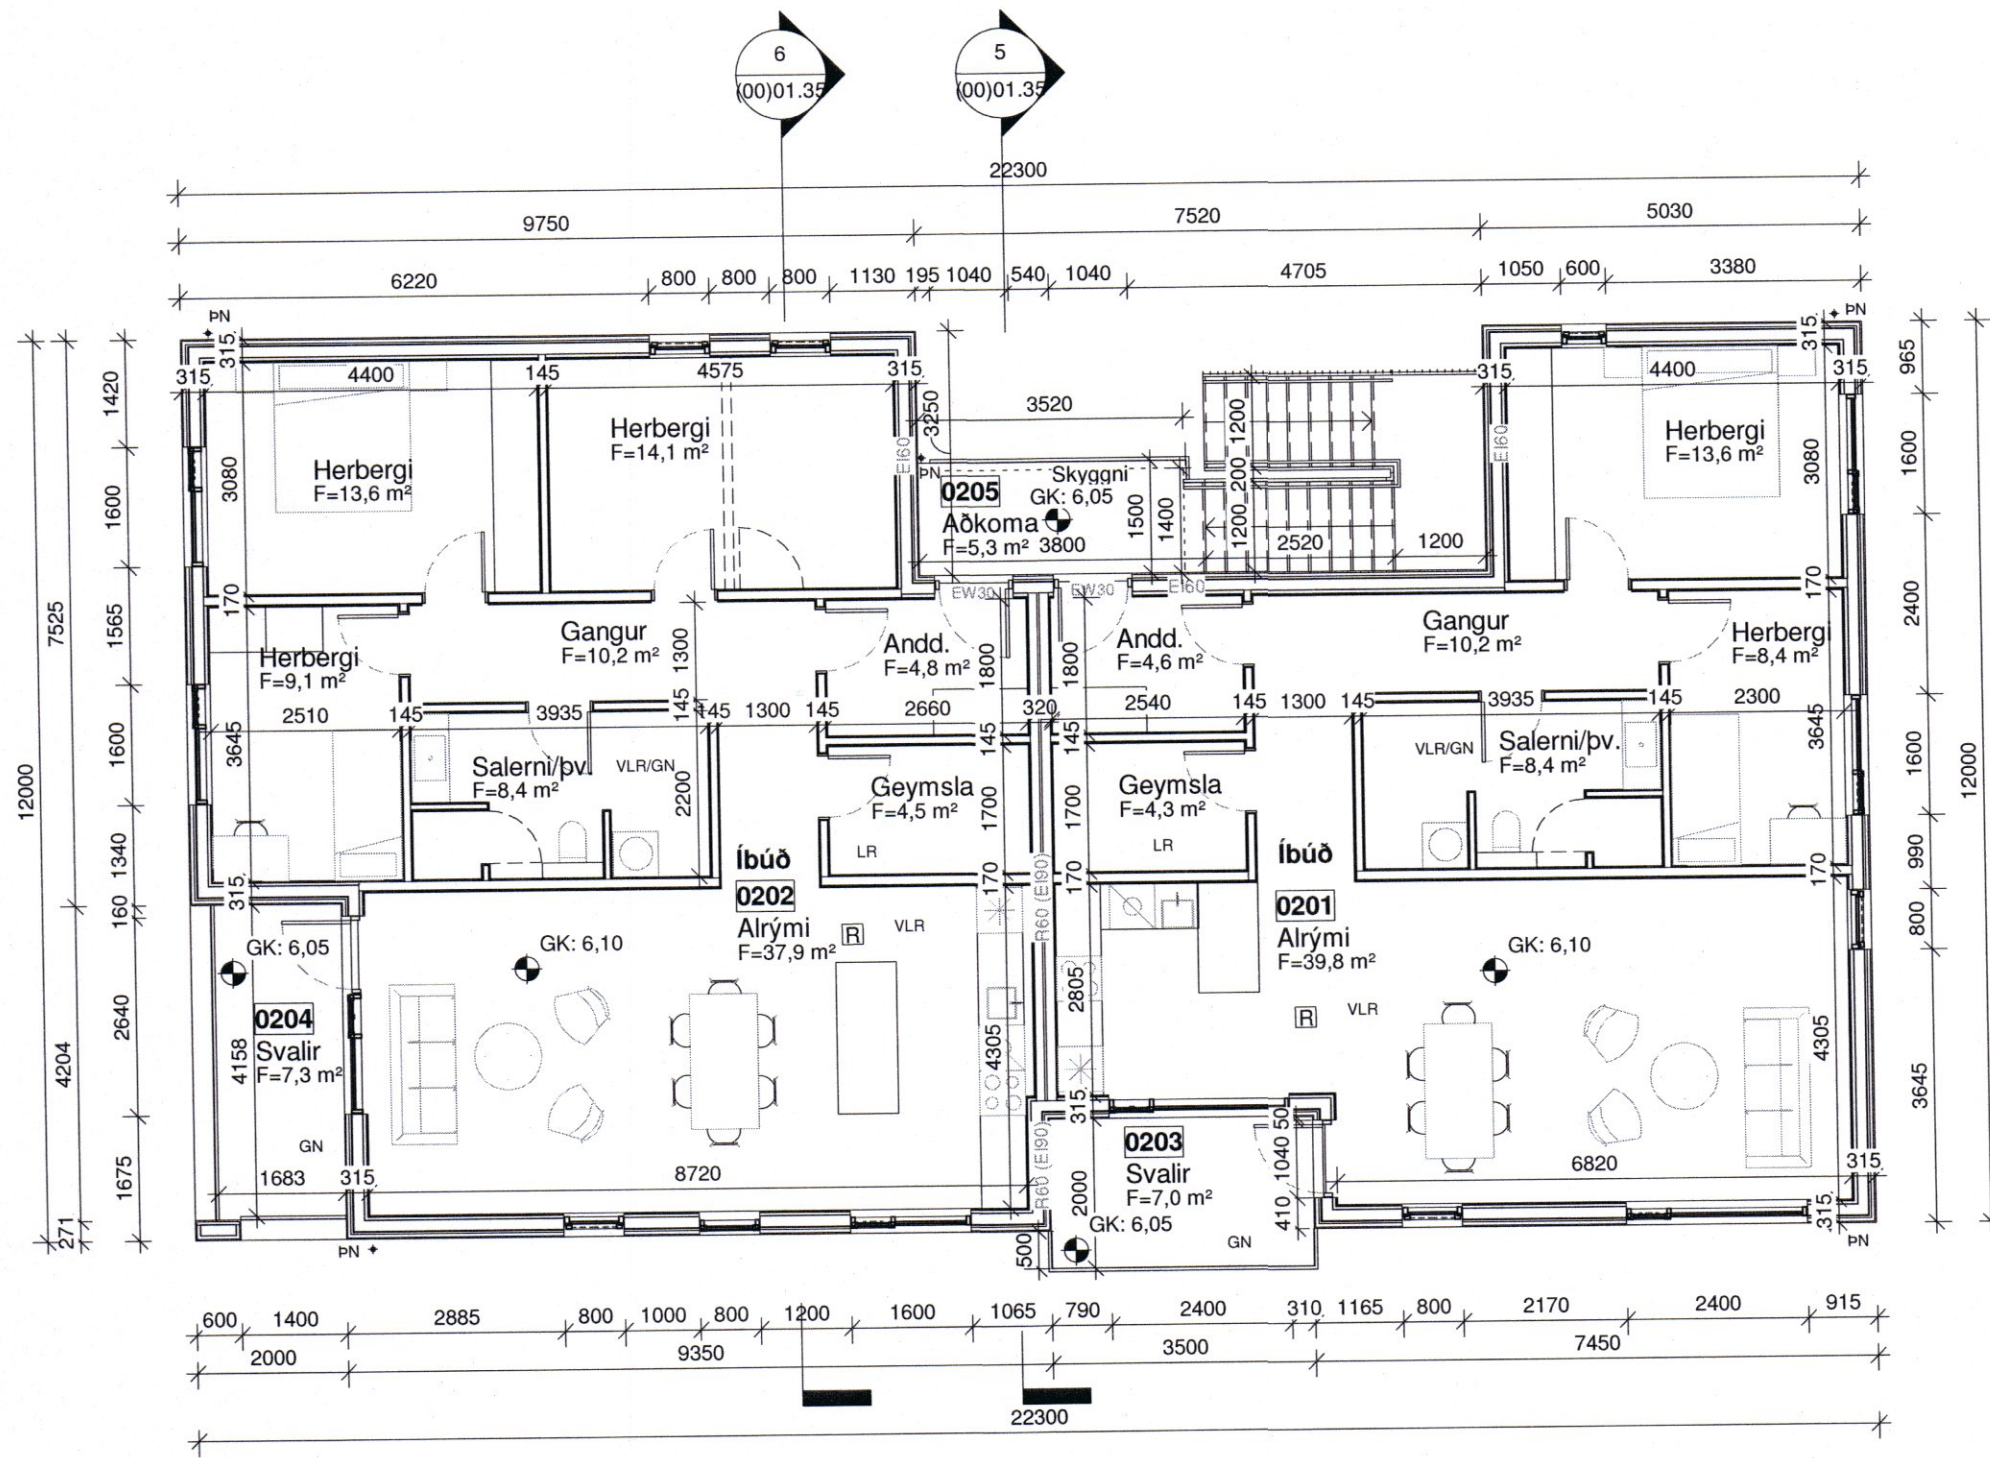

1 V3 - 2.hæð
1 : 100

Útg.	Dags.	Skýring	Br.af:
------	-------	---------	--------


A2F

A2F arkitektar ehf., Laugavegi 178, 105 Rvk.
sími: 571 5500 a2f@a2f.is www.a2f.is
Aðalheiður Atladóttir, arkitekt FAÍ kt. 120975-5879
Falk Krüger, arkitekt HAH kt. 061175-2539

Samþykkt:
Jóhanna
Verkeitti
Vallarbraut 3

Títil / verkhluti
V3 - Grunnmynd 2.hæð

Teiknategund	Matshluti	
Aðaluppdráttur	01	
Landnúmer	L235264	
Dagsetning	Mælikvarði	Blaðastærð
07.06.2023	1 : 100	A2
Teiknað af	Yfirarið af	Númer
BJ	FK	(00)01.34
		Útgáfa

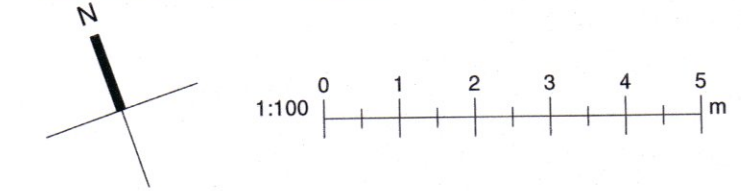

EKKI SKAL MÆLA AF TEIKNINGU, AÐEINS MÁLSETTAR STÆRÐIR ERU Í GILDI. FRAMKVÆMDARADILI SKAL SANNREYNA ÖLL MÁL Á VERKSTAD.

HÖNNUÐUR ÁSKILUR SÉR ALLAN RÉTT Á TEIKNINGUM - FJÓLFÖLDUN ER HÁÐ SKRIFLEGU SAMPYKKI