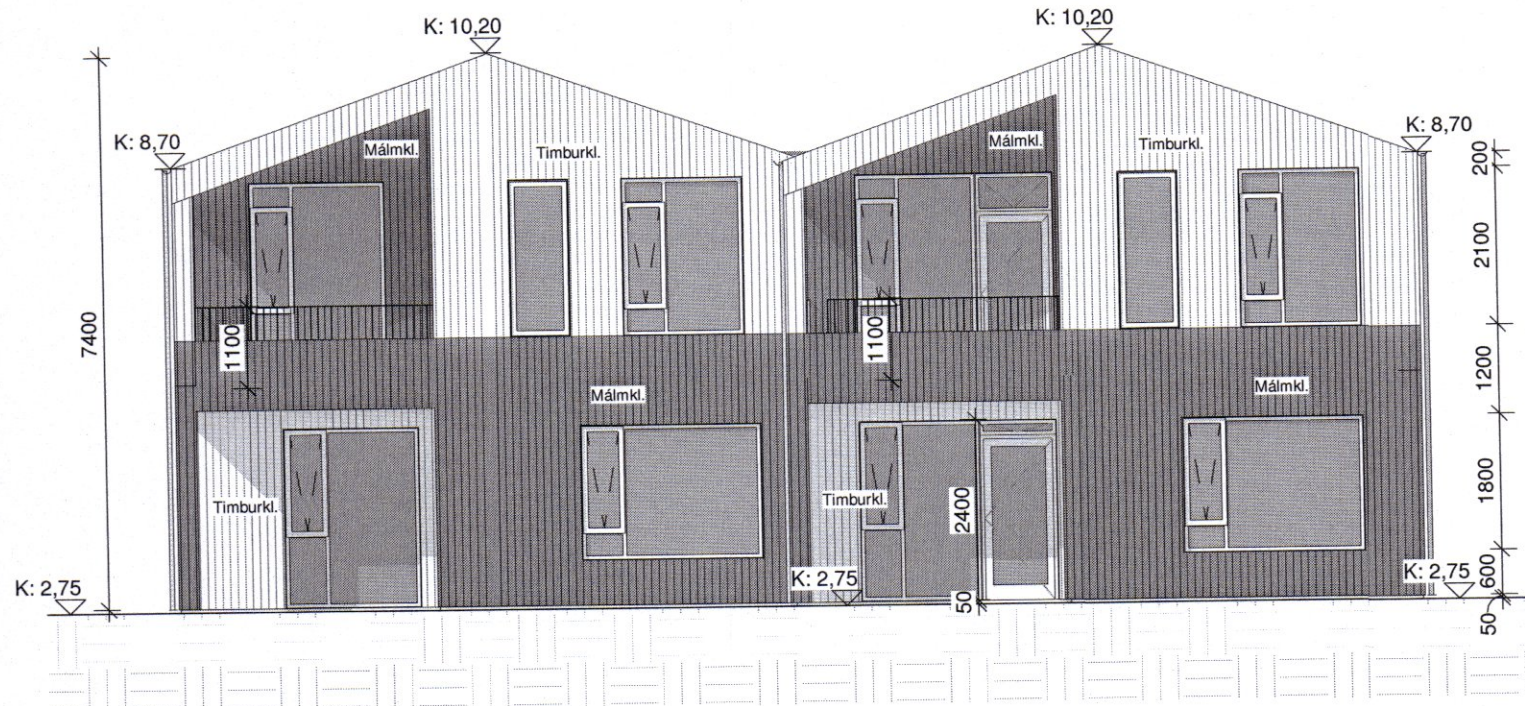
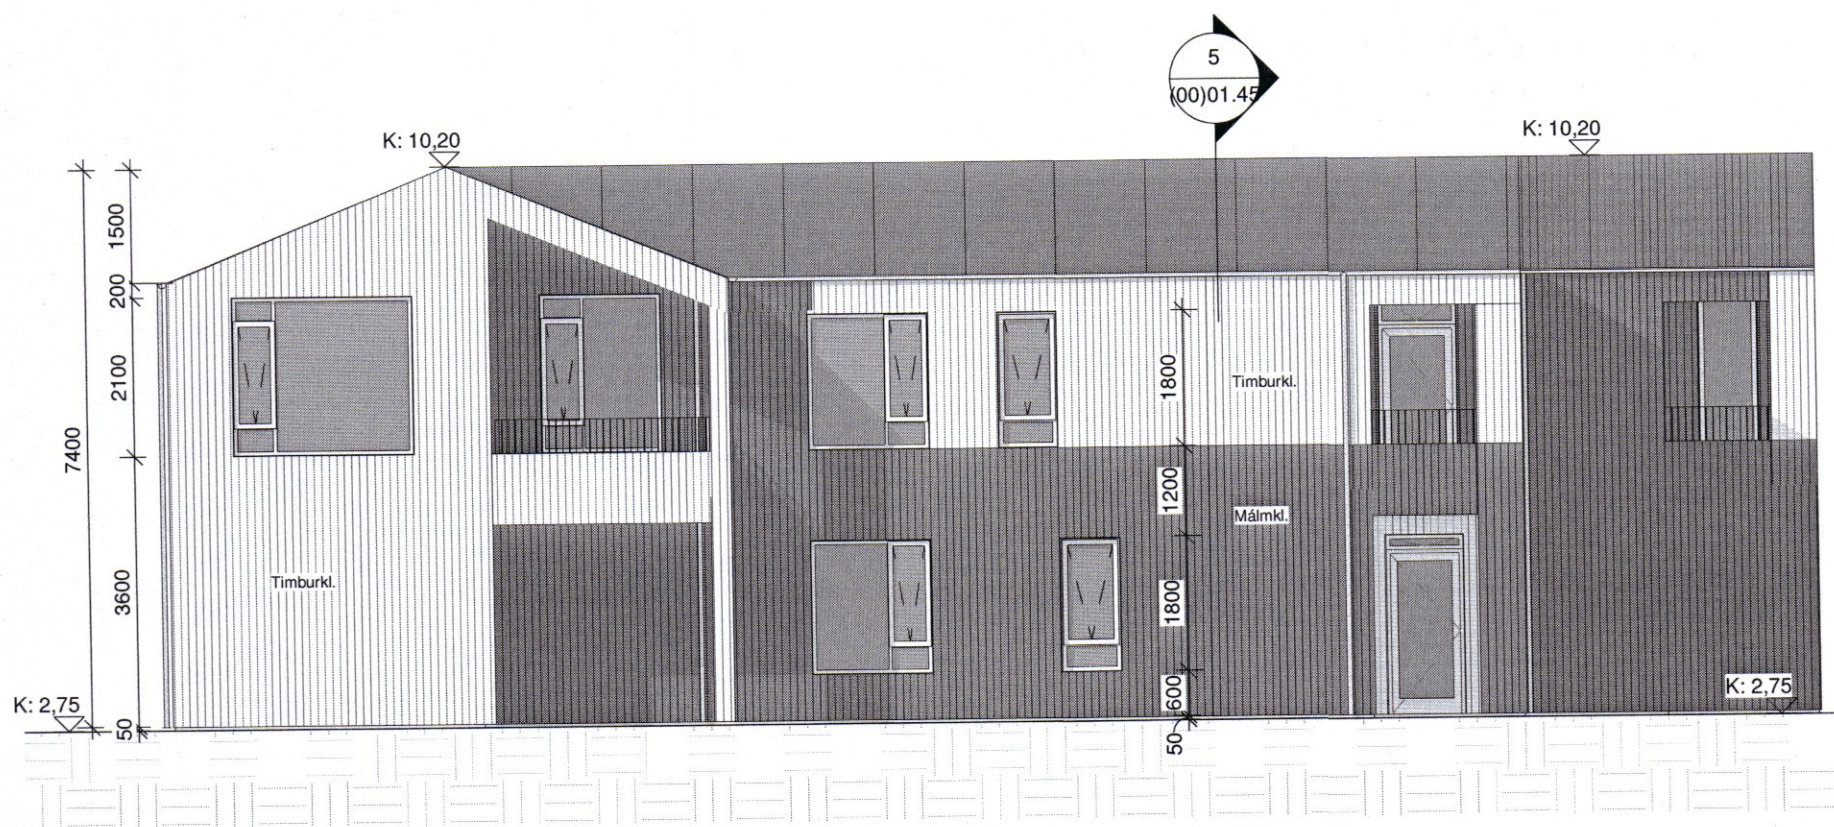
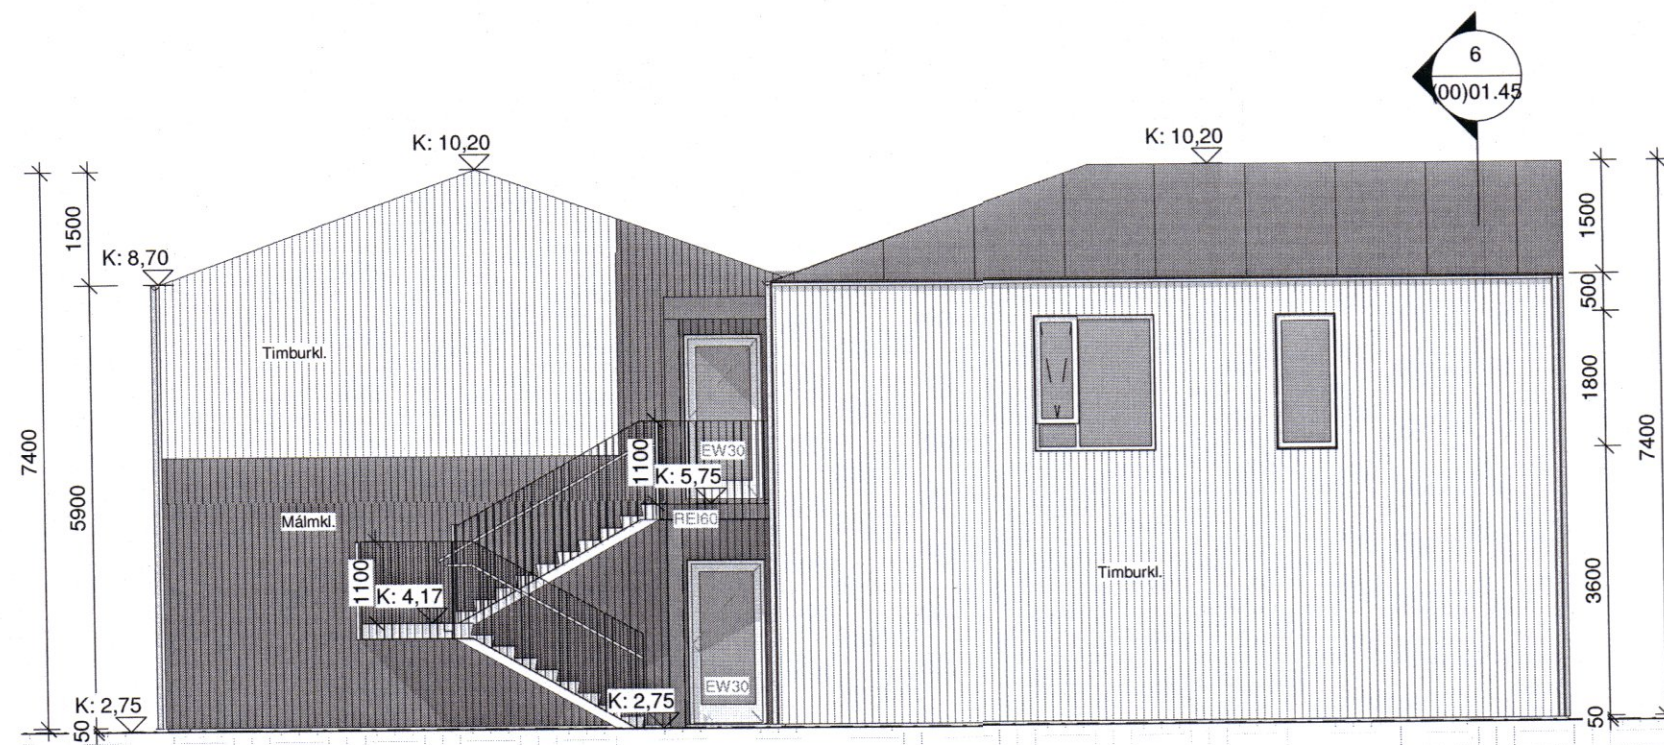
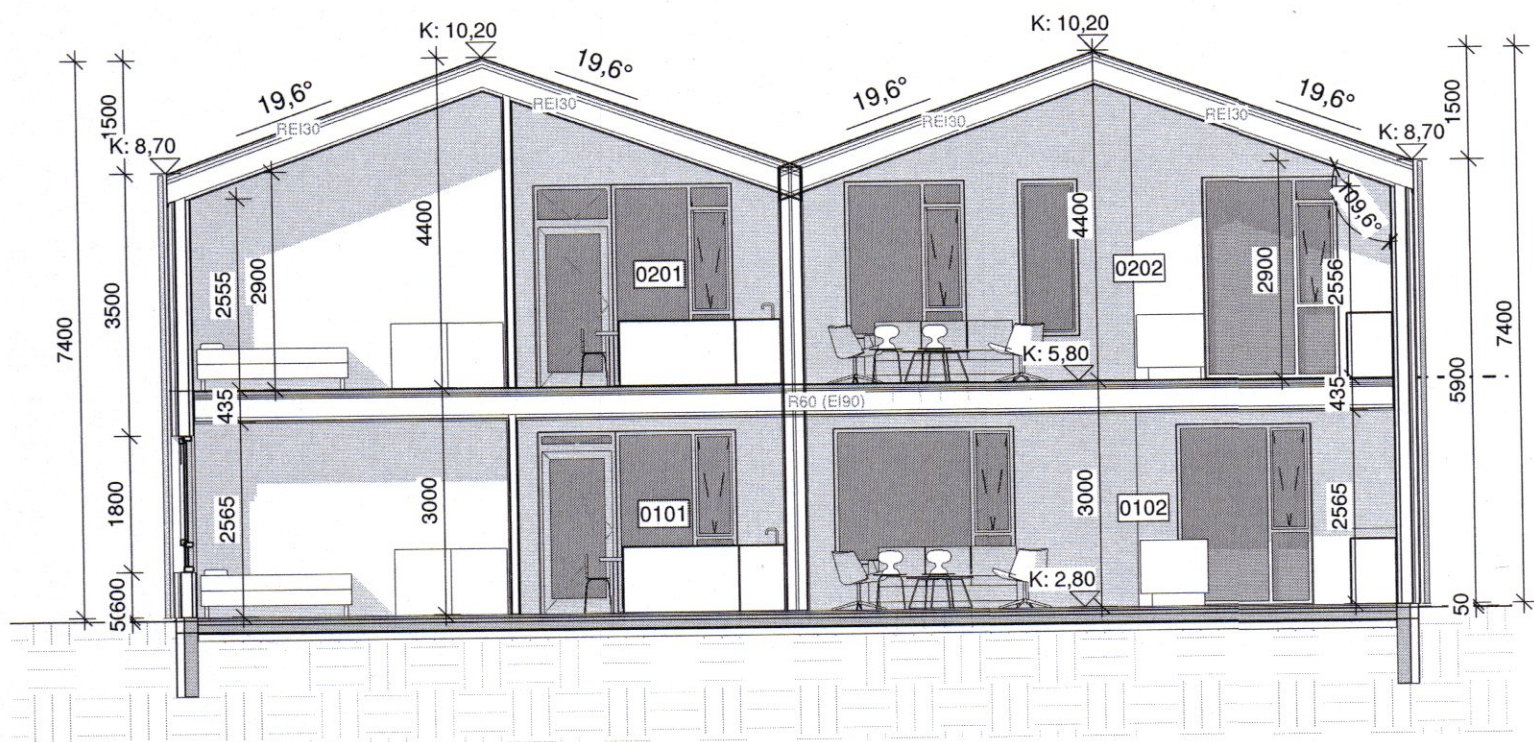
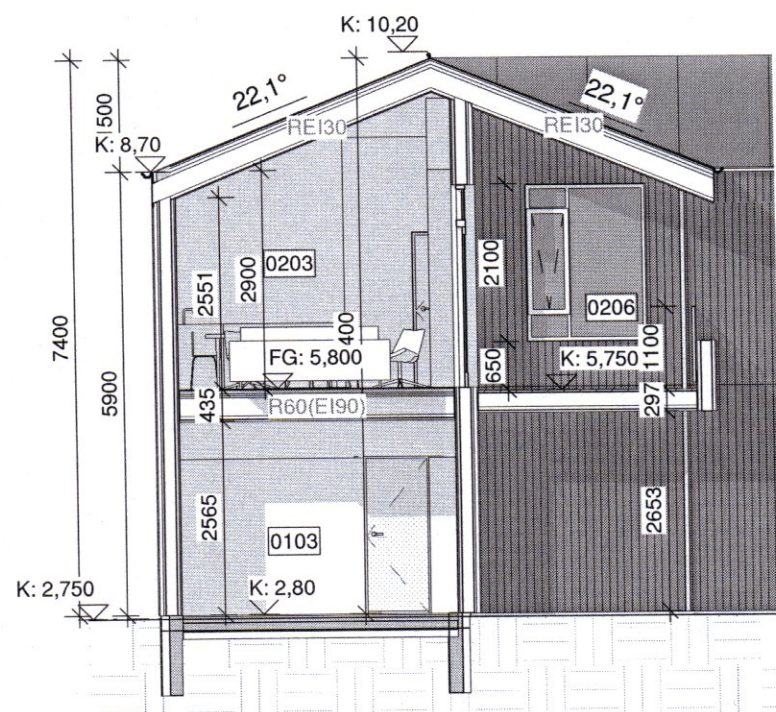


Samþykkt í skipulags- og
umhverfisnefnd

10.17.2023

1 V4-Ásýnd suður
1:1002 V4-Ásýnd austurs
1:1003 V4-Ásýnd vestur
1:1004 V4-Ásýnd norður
1:1005 V4 - Snið 1
1:1006 V4 - Snið 2
1:100EKKI SKAL MÆLA AF TEIKNINGU, AÐEINS MÁLSETTAR
STÆRÐIR ERU Í GILDI. FRAMKVÆMDARÁÐILI SKAL
SANNREYNA ÖLL MÁL Á VERKSTAÐ.

Útg.	Dags.	Skýring	Br.af:
------	-------	---------	--------

A2F

A2F arkitektar ehf., Laugavegi 178, 105 Rvk.
sími: 571 5500 a2f@a2f.is www.a2f.isAðalheiður Atladóttir, arkitekt FAÍ kt. 120975-5879
Falk Krüger, arkitekt HAH kt. 061175-2539

Samþykkt:

Jón H. S.

Verkheiti
Vallarbraut 4Titill / verkhluti
V4 - Ásýndir og snið

Teiknategund	Matshluti		
Aðaluppdráttur	01		
Landnúmer	L235265		
Dagsetning	Mælikvarði	Blaðastærð	
07.06.2023	1:100	A1	
Teiknað af	Yfirfarið af	Númer	Útgáfa
BJ	FK	(00)01.45	

1:100 0 1 2 3 4 5 m

HÖNNUÐUR ÁSKILUR SÉR ALLAN RÉTT Á TEIKNINGUM -
FJÖLFÖLDUN ER HÁÐ SKRIFLEGU SAMÞYKKT