



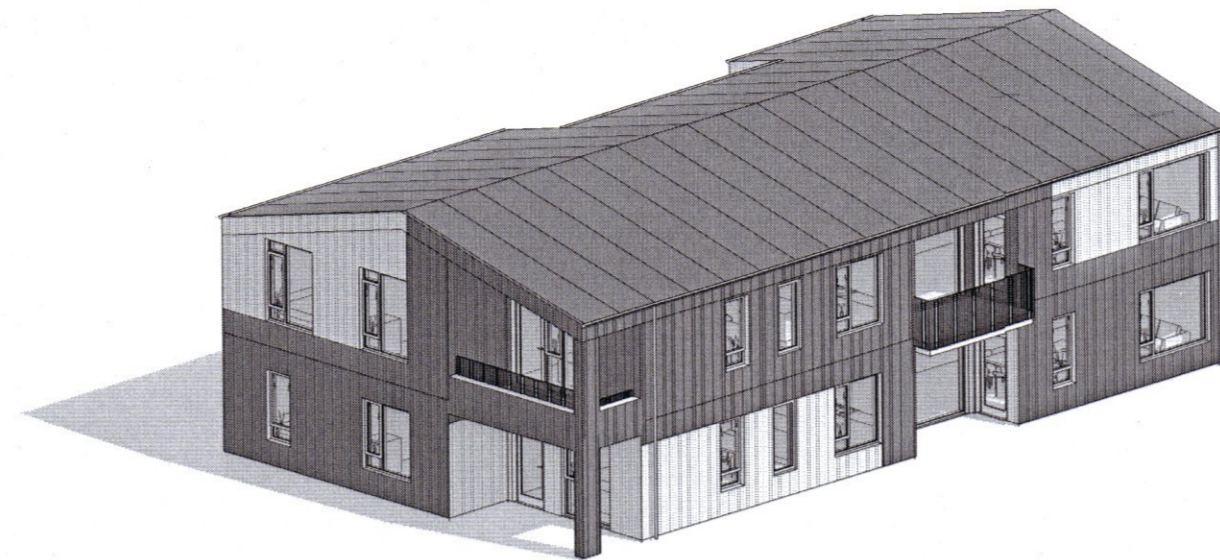

Samþykkt í skipulags- og umhverfisnefnd  
10 / 7 / 2023

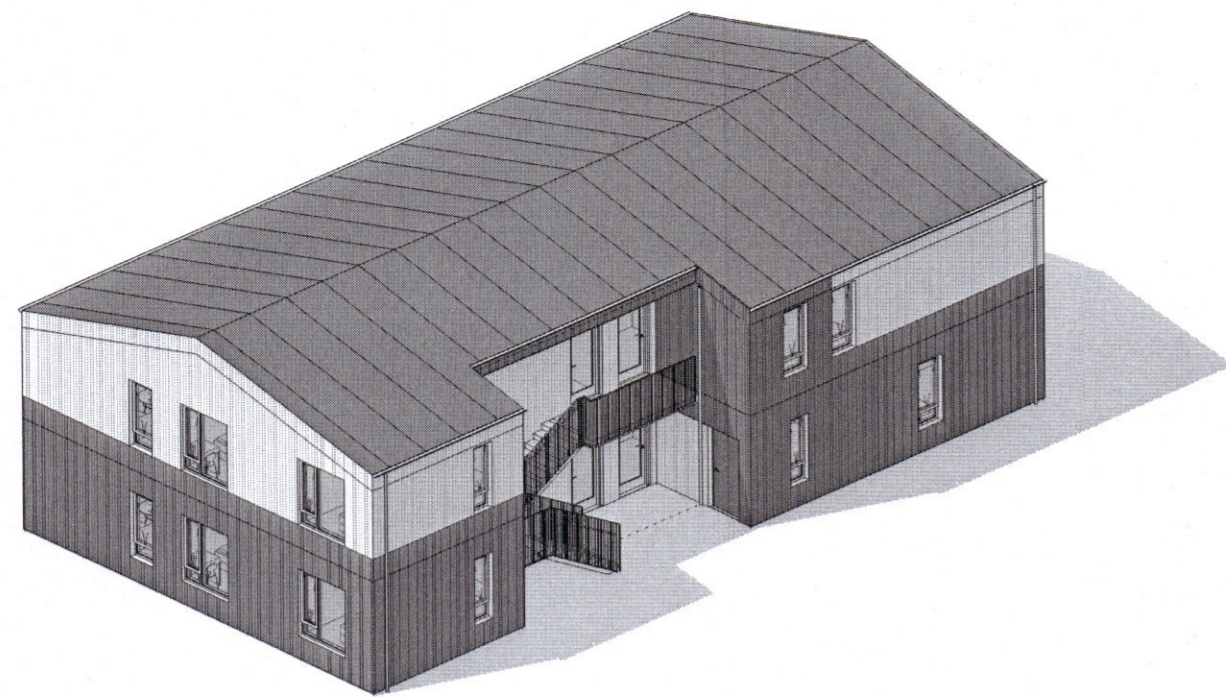


SKÝRINGAR

- 0000 RÝMISNÚMÉR
- F=.. m<sup>2</sup> Nettóflatamál
- EI60, REI60 BRUNAPOL VEGGJA, GÓLF, PAKS
- EI60-CS BRUNAPOL HURÐA
- EW30 BRUNAPOL GLUGGA
- ☒ REYKSKYNJARI PRINSIPP STAÐSETNING
- ☉ SPÚLSLANGA
- LR LOFTRÆSING
- VLR VÉLRÆN LOFTRÆSING
- GN GÓLFNIDURFALL
- PN PAKNIDURFALL
- LÓÐAMÖRK
- - - BYGGINGAMÖRK
- ..... HULDIR BYGGINGAHLUTAR

2 V5 - yfirlitsmynd norðaustur

3 V5 - yfirlitsmynd suðvestur

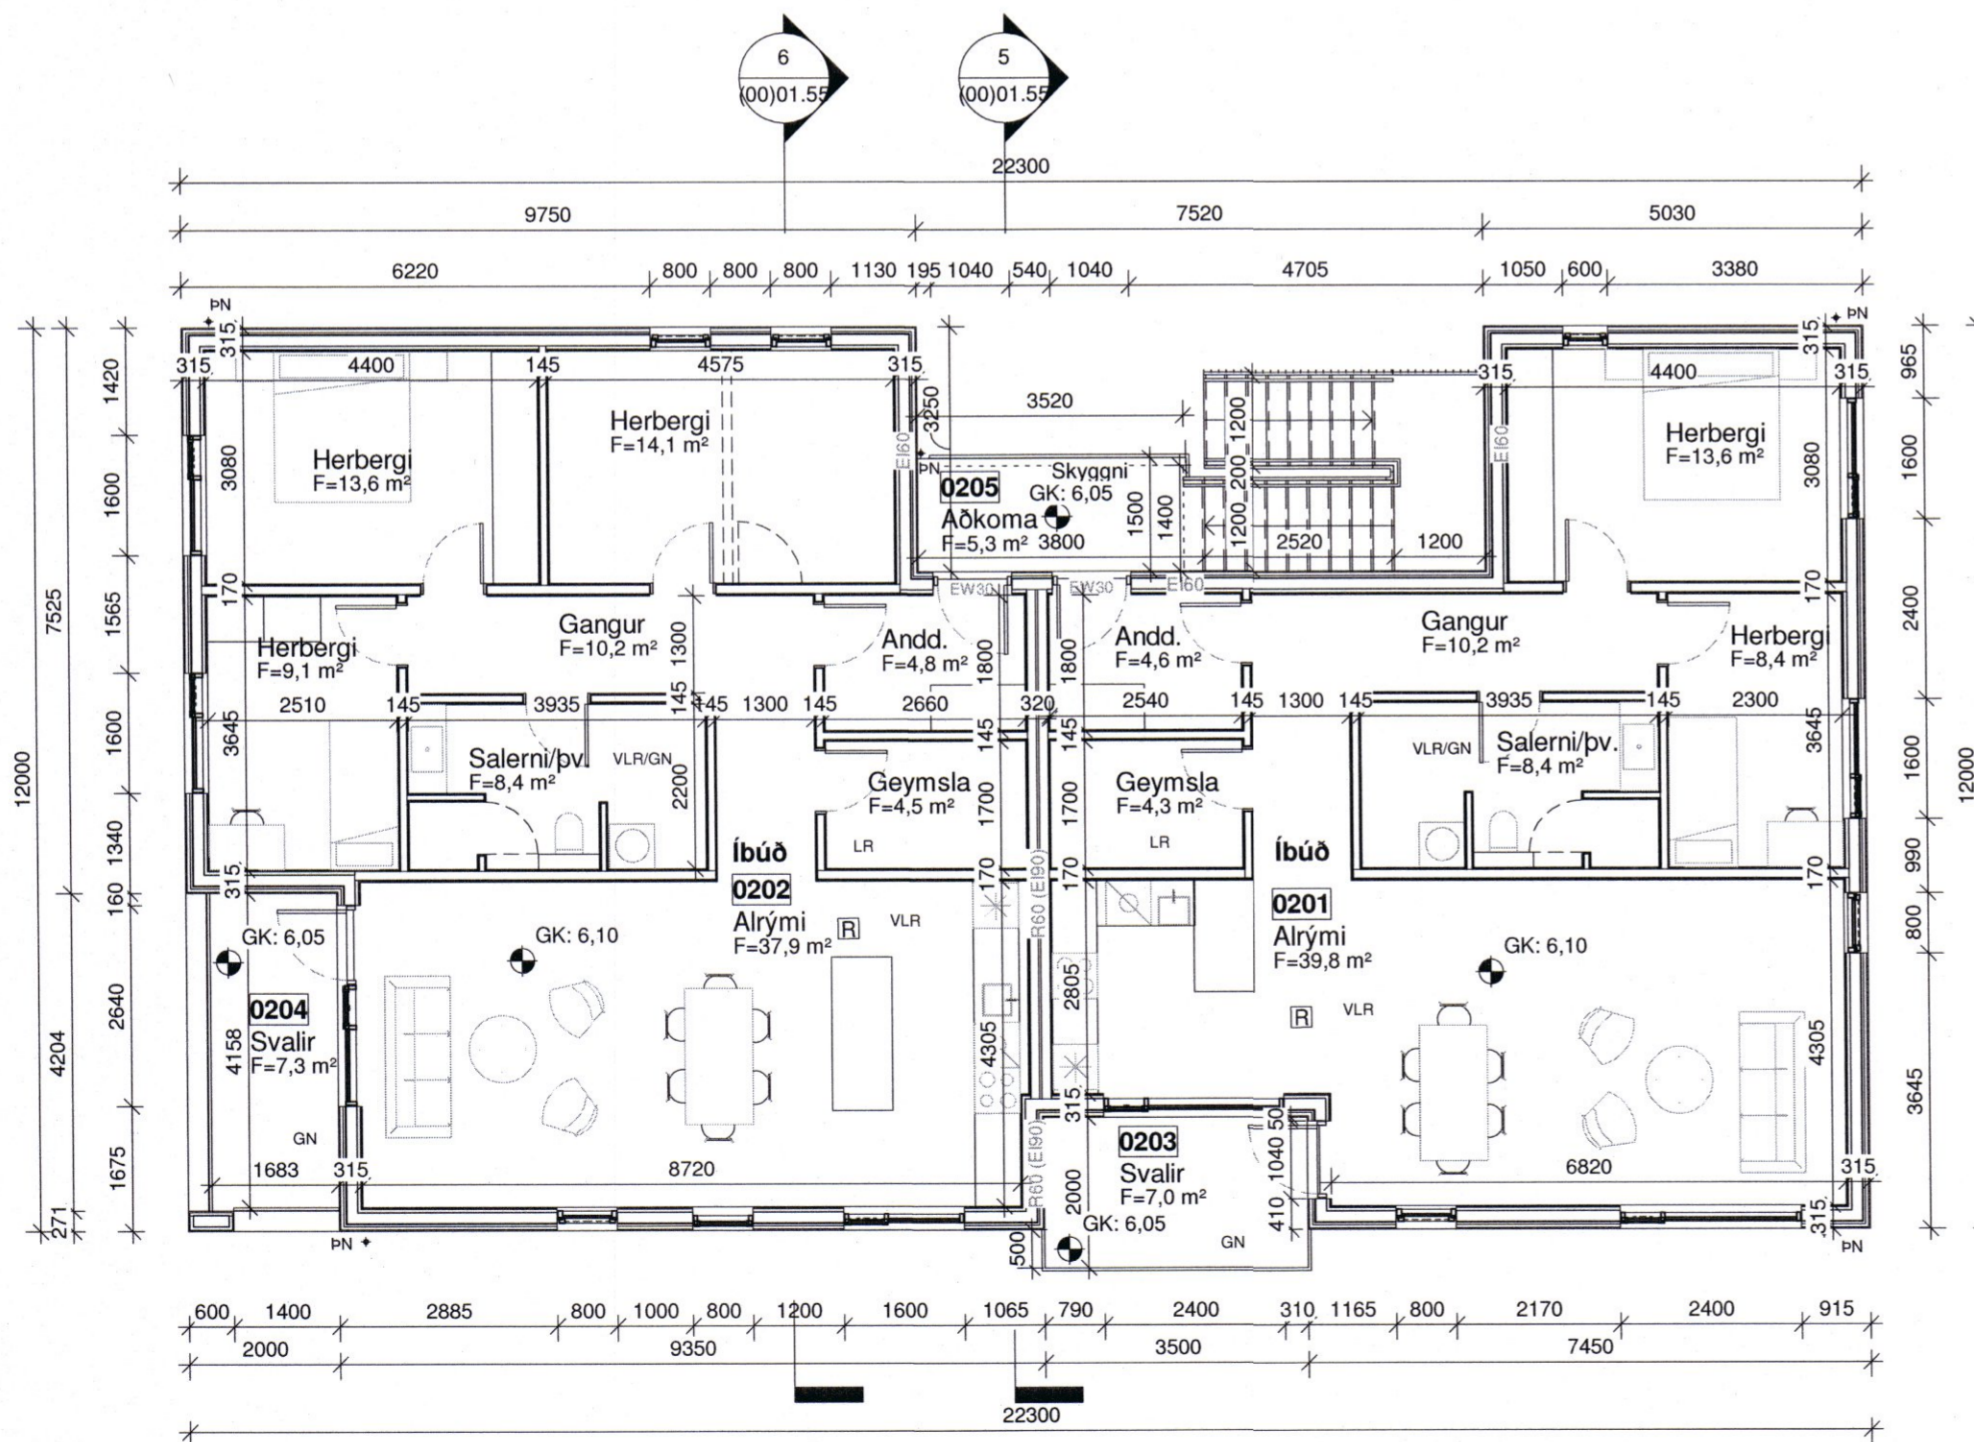

1 V5 - 2.hæð  
1:100

Útg.	Dags.	Skýring	Br.af.
------	-------	---------	--------

**A2F**

A2F arkitektar ehf., Laugavegi 178, 105 Rvk.  
sími: 571 5500 a2f@a2f.is www.a2f.is

Aðalheiður Atladóttir, arkitekt FAÍ kt. 120975-5879  
Falk Krüger, arkitekt HAH kt. 061175-2539


Samþykkt:

*Jóhanna V. J.*

Verkefni:  
Vallarbraut 5

Titill / verkhli:  
V5 - Grunnmynd 2.hæð

Teiknategund	Matshluti	
Aðaluppdráttur	01	
Landnúmer	L235266	
Dagsetning	Mælikvarði	Blaðastærð
07.06.2023	1 : 100	A2
Teiknað af	Yfirfarið af	Númer
BJ	FK	(00)01.54

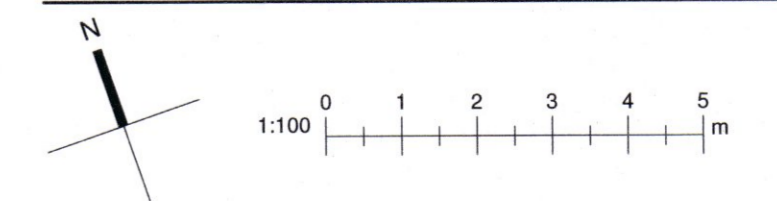

EKKI SKAL MÆLA AF TEIKNINGU, ADEINS MÁLSETTAR STÆRÐIR ERU Í GILDI. FRAMKVÆMDARADILI SKAL SANNREYNA ÖLL MÁL Á VERKSTAD.

HÖNNUÐUR ÁSKILUR SÉR ALLAN RÉTT Á TEIKNINGUM - FJÖLFÖLDUN ER HÁÐ SKRIFLEGU SAMÞYKKI