






Sampykkt í skipulags- og umhverfisnefnd
10.17.2023

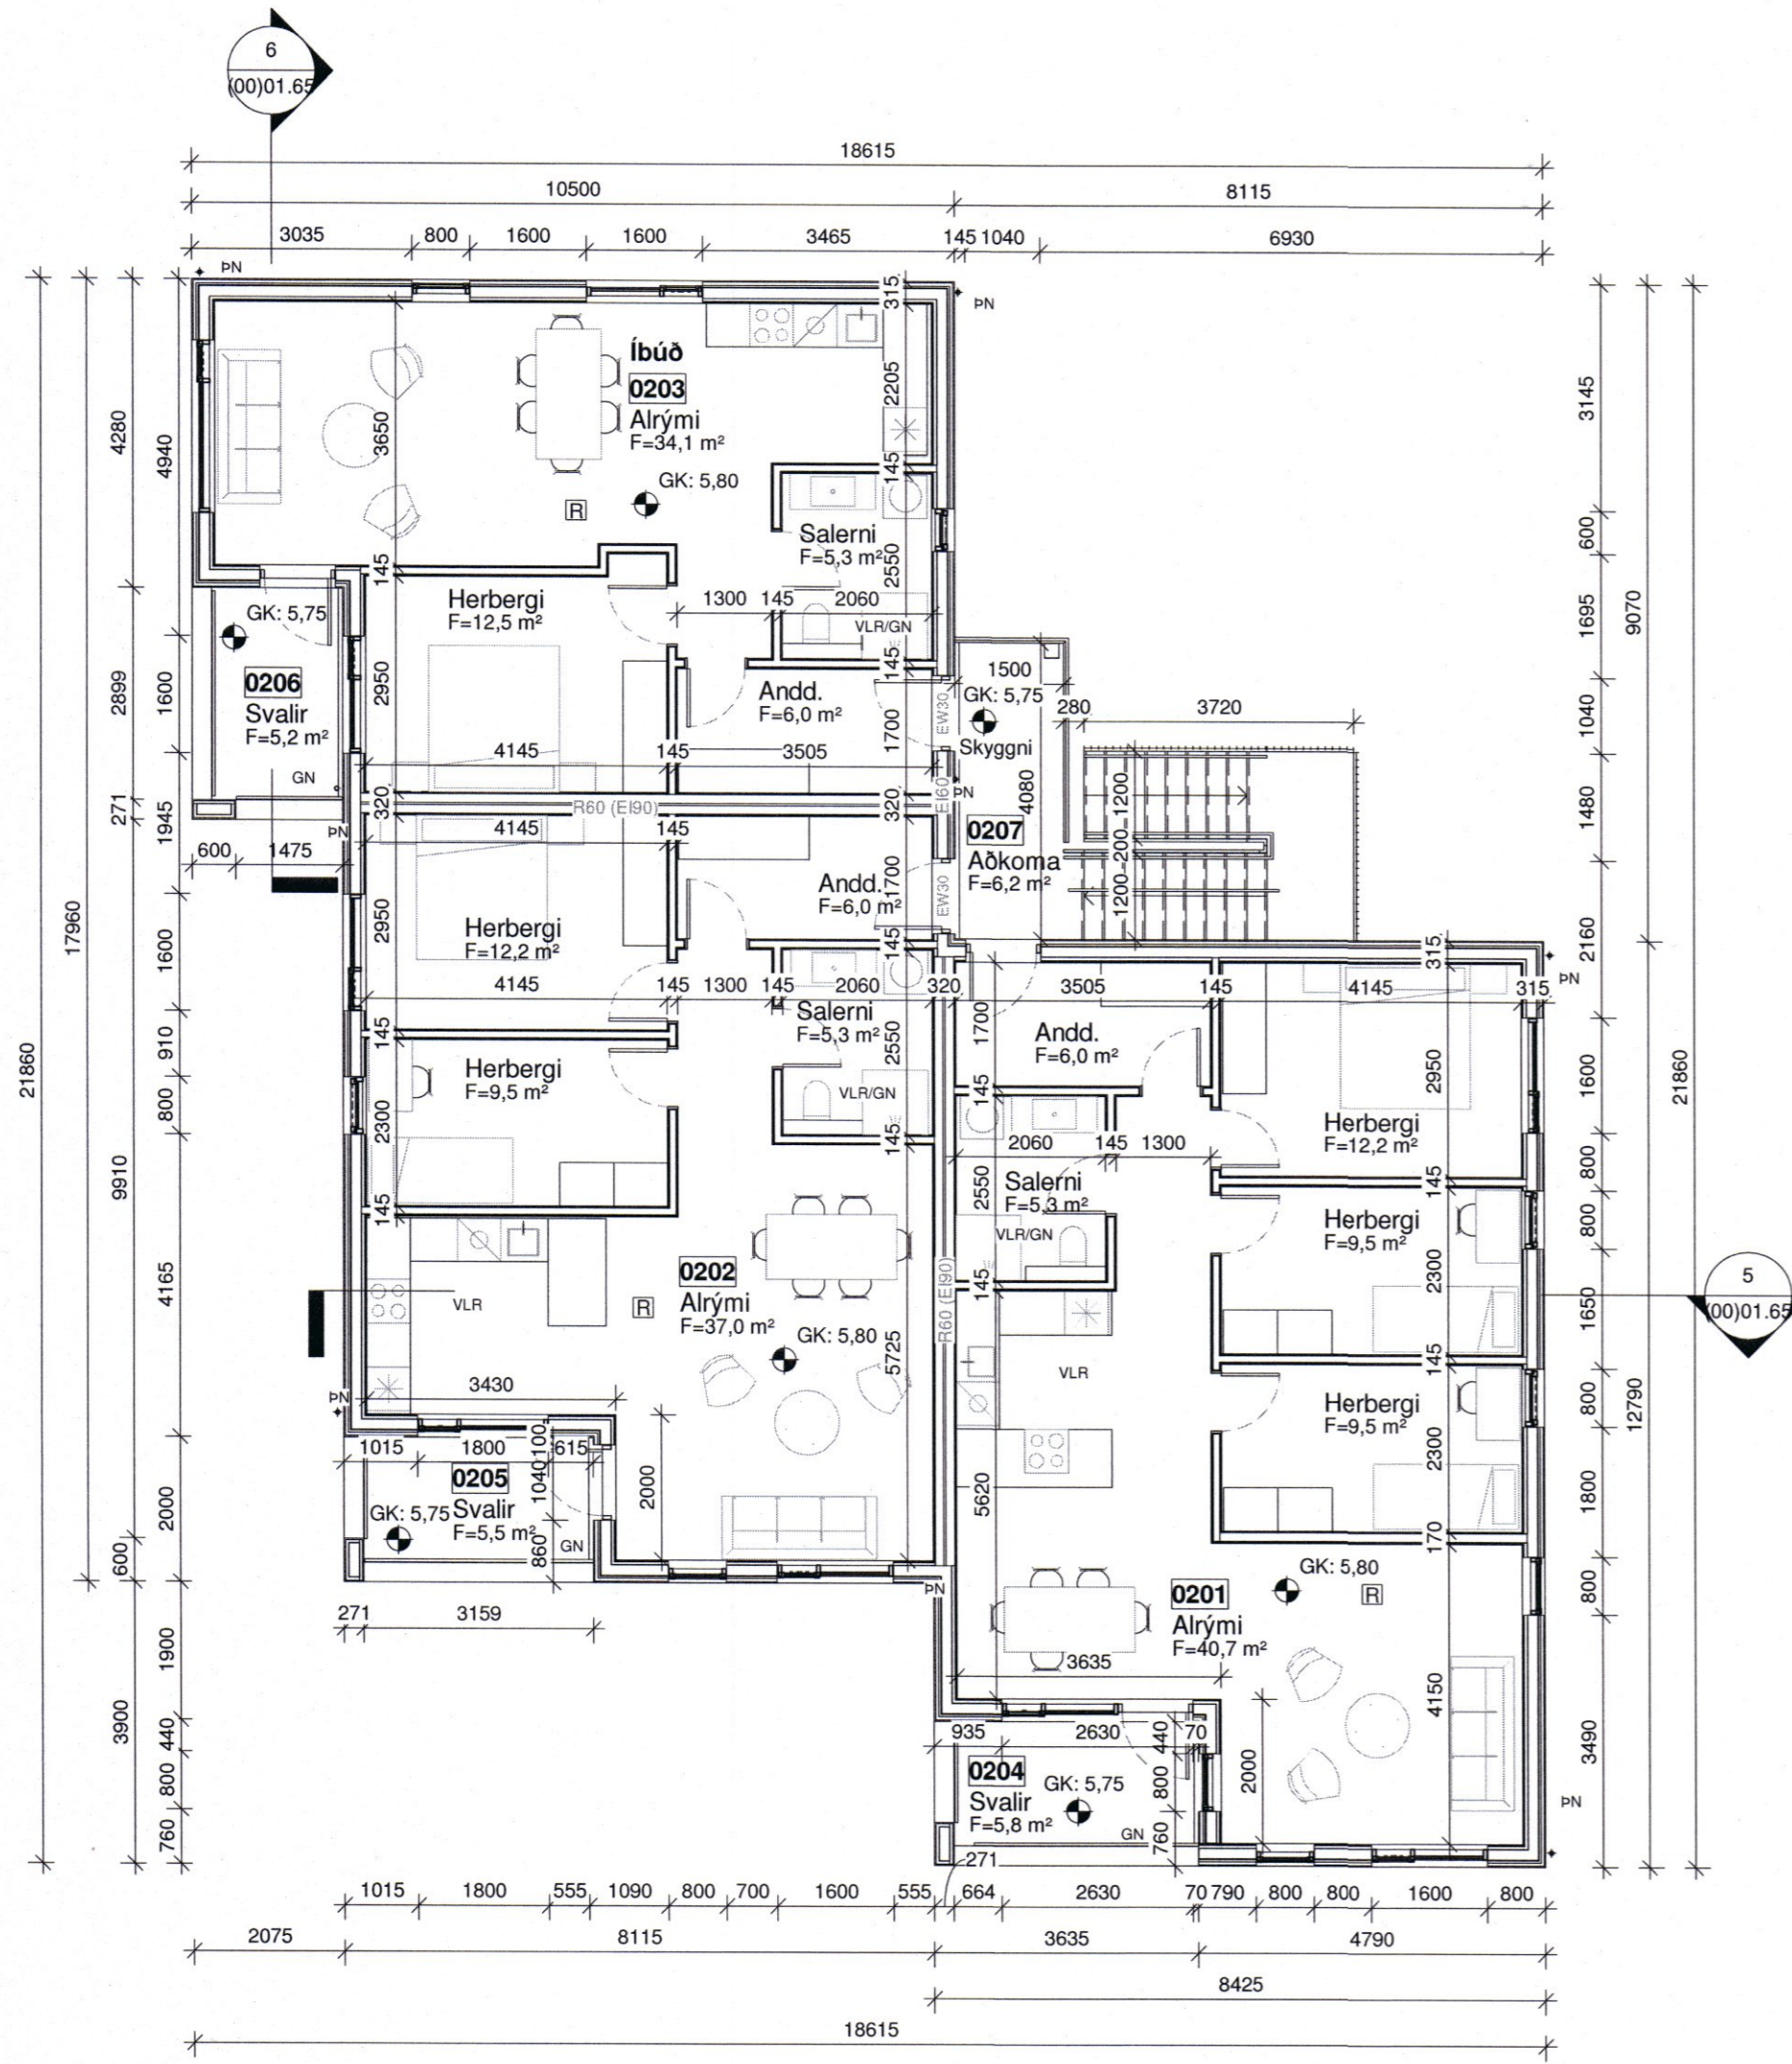

1 V6 - 2.hæð
1 : 100

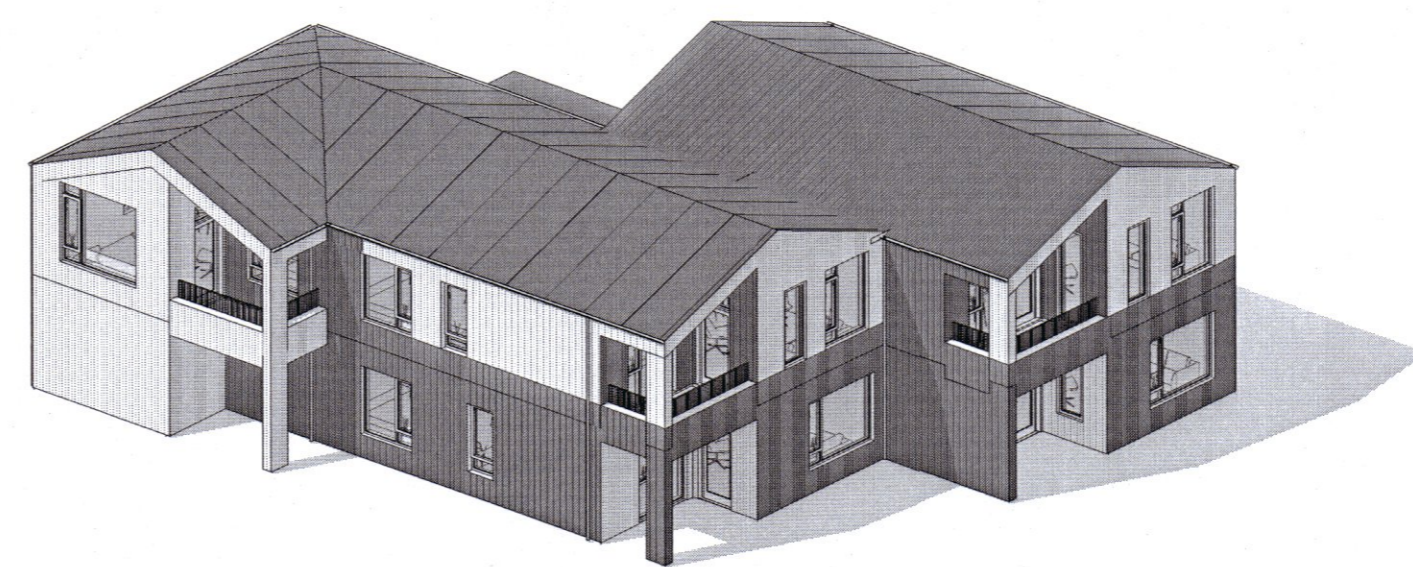

2 V6 - yfirlitsmynd suðvestur

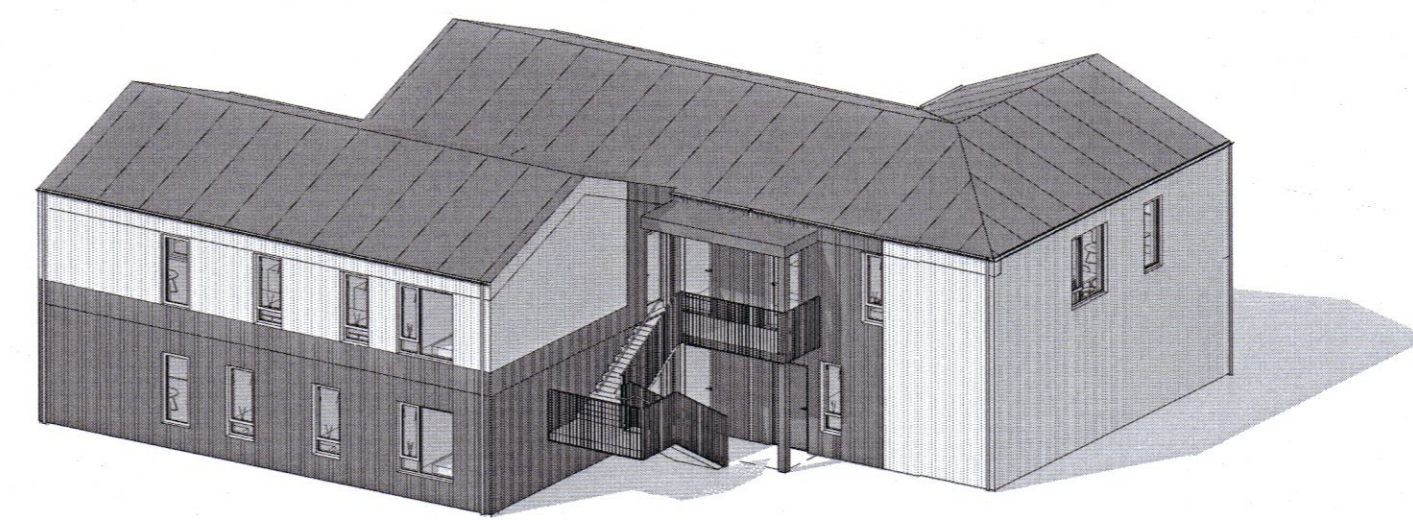

3 V6 - yfirlitsmynd norðaustur

SKÝRINGAR

- 0000 RÝMISNÚMER
- F=, m² Nettóflatamál
- EI60, REI60 BRUNAPOL VEGGJA, GÓLF, PAKS
- EI60-CS BRUNAPOL HURÐA
- EW30 BRUNAPOL GLUGGA
- R REYKSKYNJARI PRINSIPP STAÐSETNING
- ⊙ SPÚLSLANGA
- LR LOFTFRÆSING
- VLR VÉLRÆN LOFTFRÆSING
- GN GÓLFNIÐURFALL
- PN PAKNIÐURFALL
- LÓÐAMÖRK
- BYGGINGAMÖRK
- HULDUR BYGGINGAHLUTAR

Útg.	Dags.	Skýring	Br.af.
------	-------	---------	--------




A2F arkitektar ehf., Laugavegi 178, 105 Rvk.
sími: 571 5500 a2f@a2f.is www.a2f.is
Aðalheiður Atladóttir, arkitekt FAÍ kt. 120975-5879
Falk Krüger, arkitekt HAH kt. 061175-2539

Sampykkt:
Jóhanna
Verkefni
Vallarbraut 6

Titill / verkhliuti
V6 - Grunnmynd 2.hæð

Teiknategund	Matshluti		
Aðaluppdráttur	01		
Landnúmer			
L235267			
Dagsetning	Mælikvarði	Blaðastærð	
07.06.2023	1 : 100	A1	
Teiknað af	Yfirfarð af	Númer	Útgáfa
BJ	FK	(00)01.64	

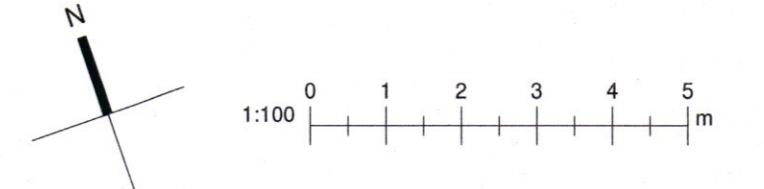

EKKI SKAL MÆLA AF TEIKNINGU, AÐEINS MÁLSETTAR STÆRÐIR ERU Í GILDI. FRAMKVÆMDARADILI SKAL SANNREYNA ÖLL MÁL Á VERKSTAÐ.

HÖNNUÐUR ÁSKILUR SÉR ALLAN RÉTT Á TEIKNINGUM - FJÖLFÖLDUN ER HÁÐ SKRIFLEGU SAMPYKKI