





Sampykkt í skipulags- og umhverfisnefnd
10.7.2023

SKÝRINGAR


- 0000 RÝMISNÚMER
- EI60, REI60 BRUNAPÓL VEGGJA, GÓLF, PAKS
- EI60-CS BRUNAPÓL HURÐA
- EW30 BRUNAPÓL GLUGGA
- PN PAKNIÐURFALL
- LÓÐAMÖRK

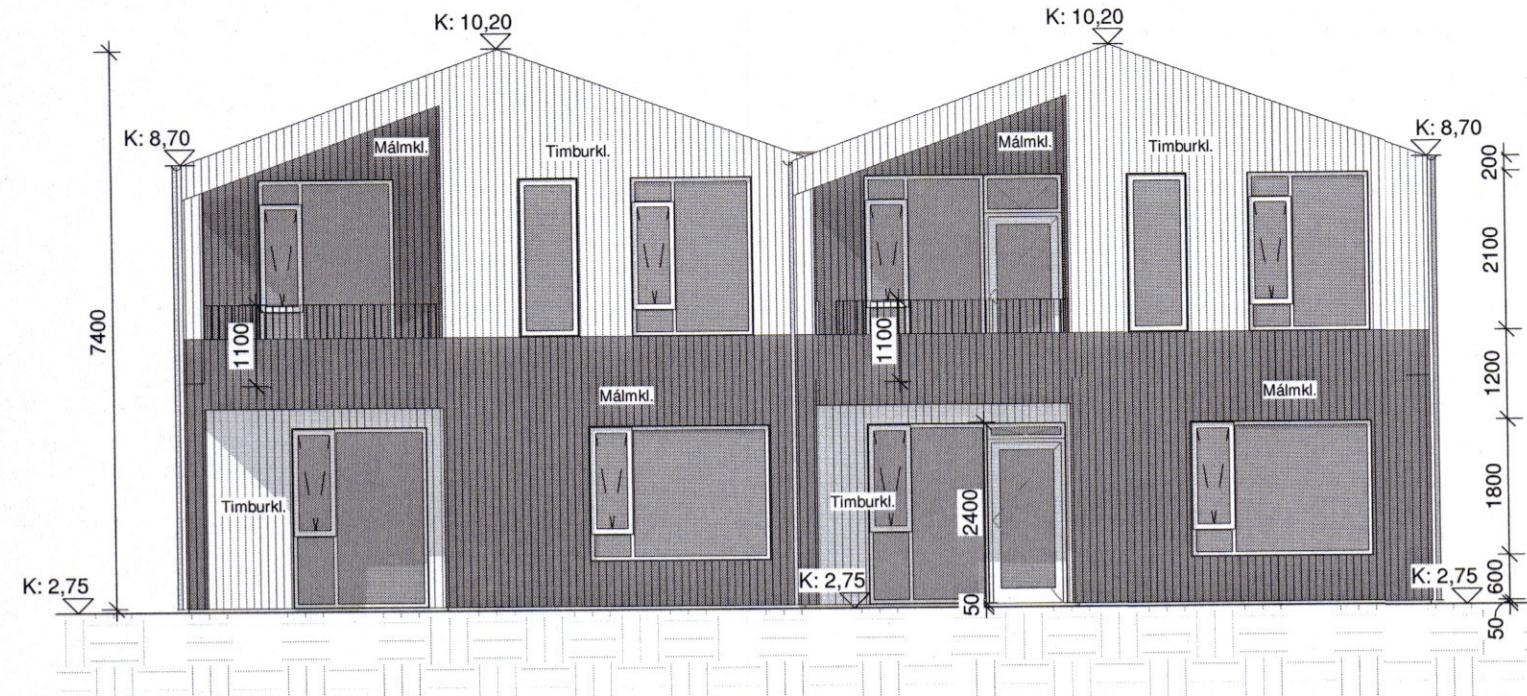


1) V6 - Ásýnd suður
1 : 100

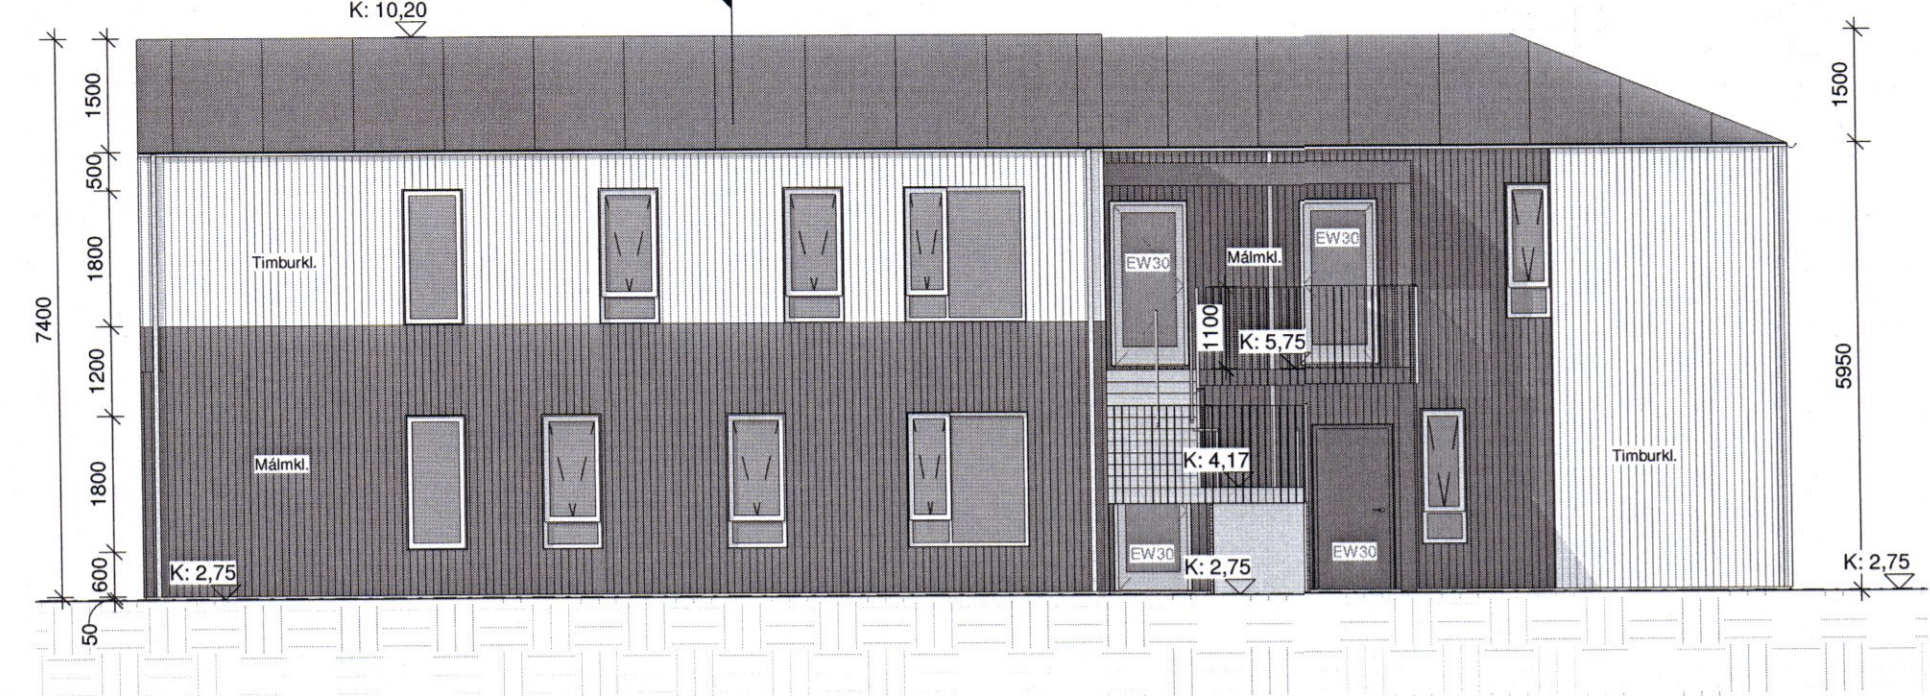


2) V6 - Ásýnd austurs
1 : 100

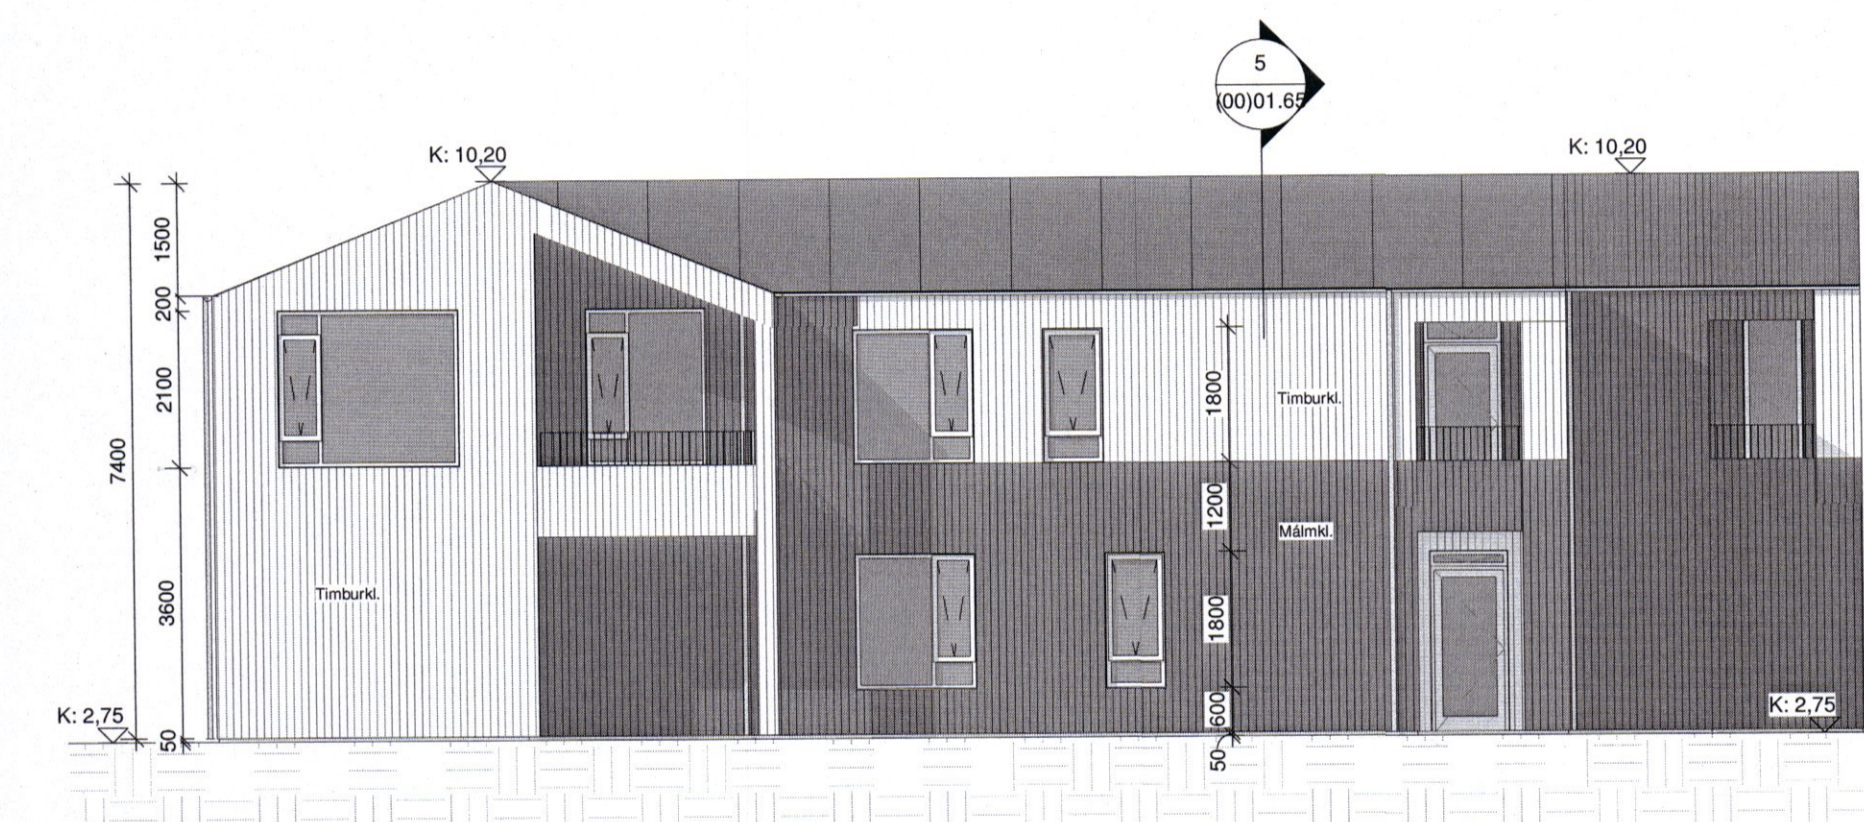


3) V6 - Ásýnd vestur
1 : 100

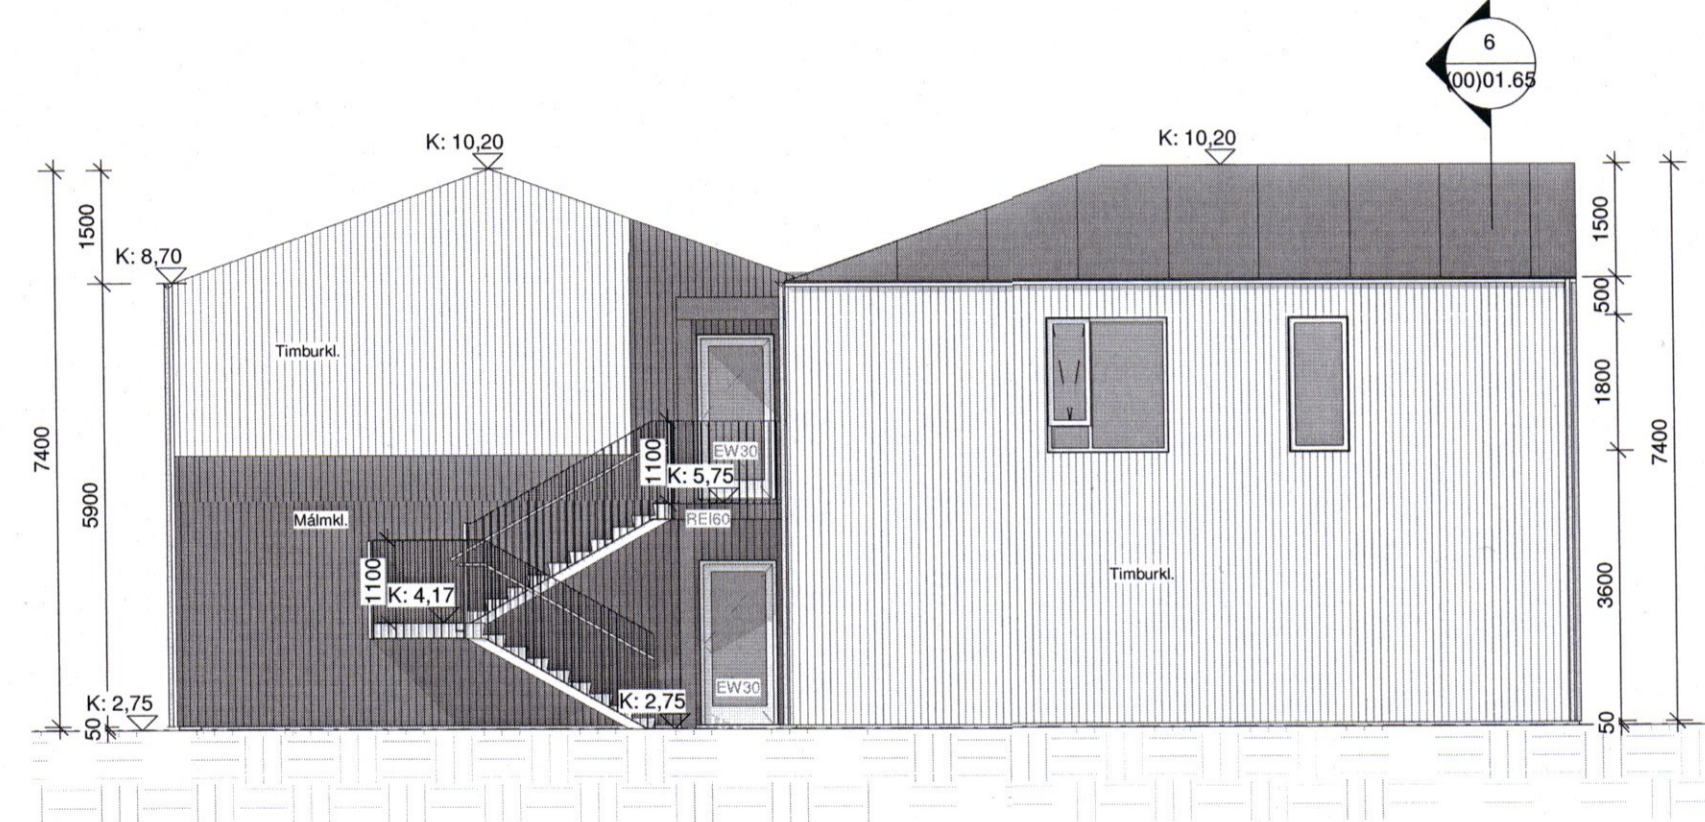

4) V6 - Ásýnd norður
1 : 100

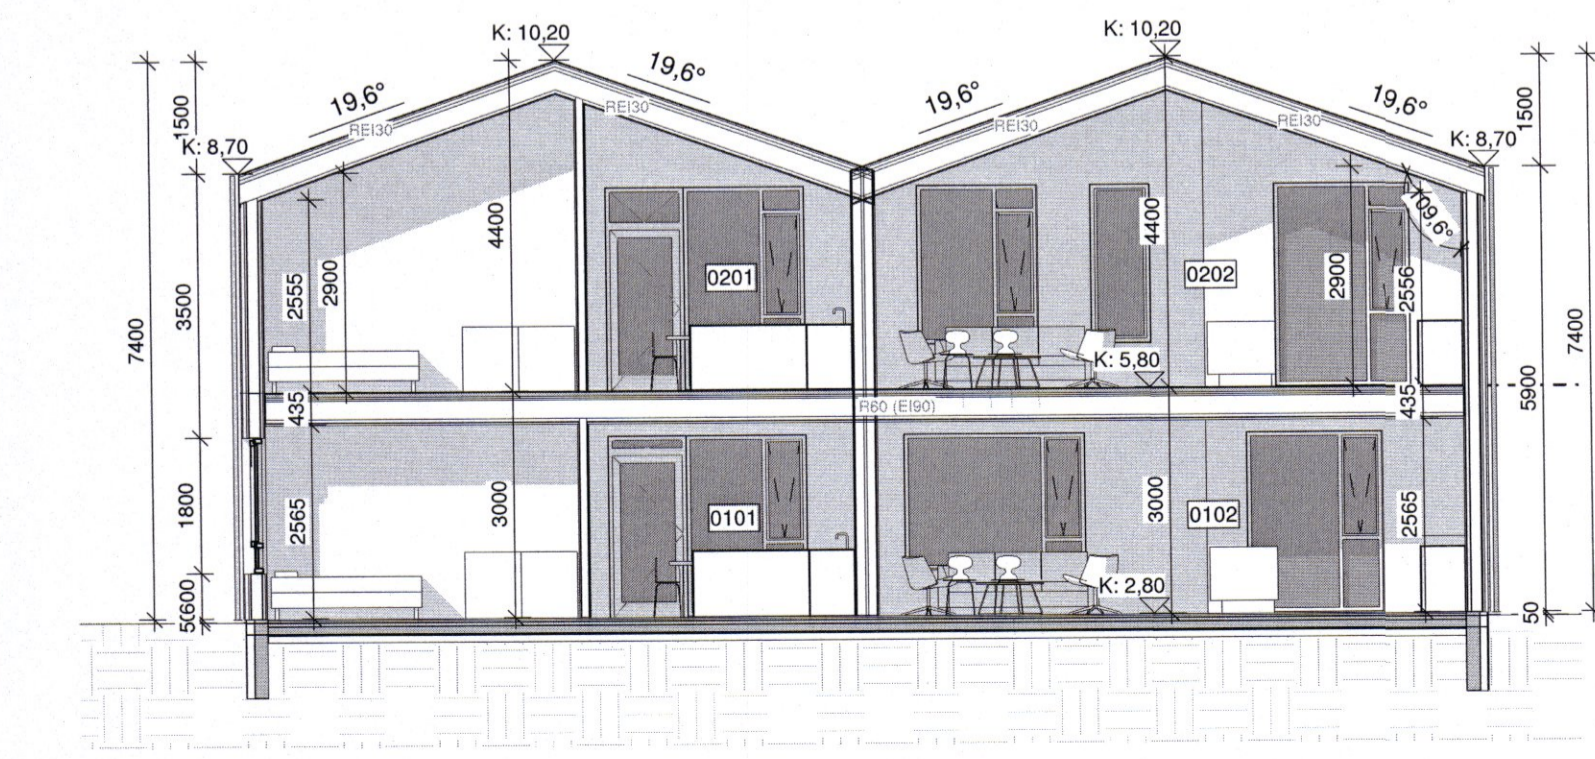

5) V6 - Snið 1
1 : 100

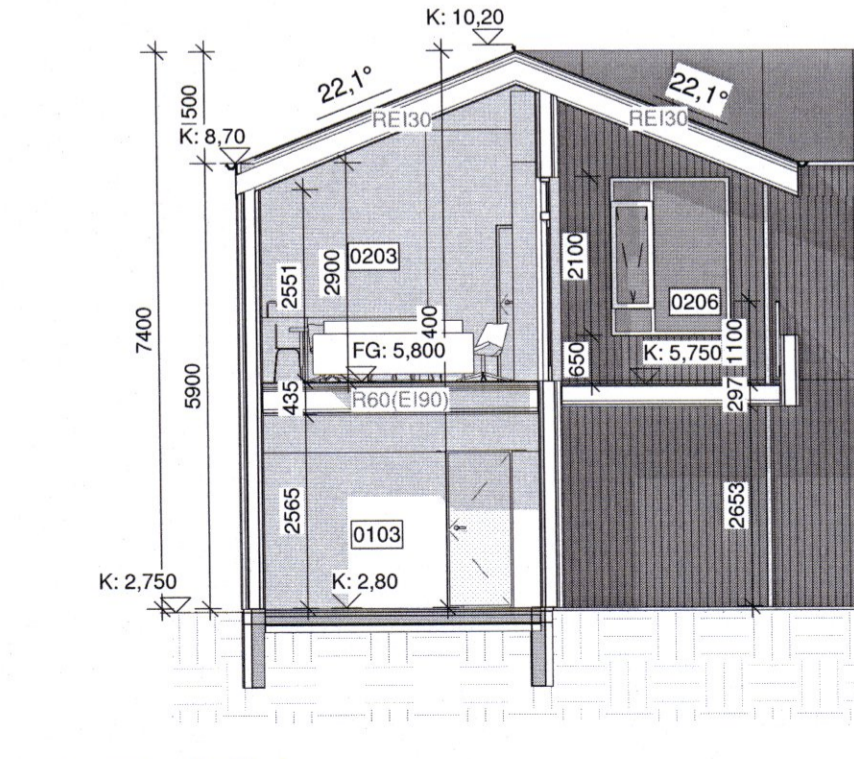

6) V6 - Snið 2
1 : 100

Útg.	Dags.	Skýring	Br.af.

A2F

A2F arkitektar ehf., Laugavegi 178, 105 Rvk.
 sími: 571 5500 a2f@a2f.is www.a2f.is
 Aðalheiður Atladóttir, arkitekt FAÍ kt. 120975-5879
 Falk Krüger, arkitekt HAH kt. 061175-2539

Sampykkt:


Jóhanna H.S.

Verkheiti
Vallarbraut 6

Titill / verkhluti
V6 - Ásýndir og snið

Teiknategund	Matshluti		
Aðaluppdráttur	01		
Landnúmer	L235267		
Dagsetning	Mælikvarði	Blaðastærð	
07.06.2023	1 : 100	A2	
Teiknað af	Yfirfarid af	Númer	Útgáfa
BJ	FK	(00)01.65	

Digitally signed by Gunnar H. Kristjánsson
 DN: cn=Gunnar H. Kristjánsson, o=BRUNAPÓL, ou=BRUNAPÓL, email=gunnar.h.kristjansson@brunapol.is, c=IS
 Reason: I have reviewed this document
 Date: 2023.06.08 10:02

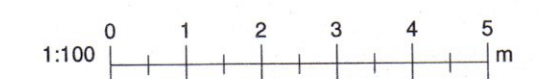

EKKI SKAL MÆLA AF TEIKNINGU, AÐEINS MÁLSETTAR STÆRÐIR ERU Í GILDI. FRAMKVÆMDARADILI SKAL SANNREYNA ÖLL MÁL Á VERKSTAD.

HÖNNUDUR ÁSKILUR SÉR ALLAN RÉTT Á TEIKNINGUM - FJÓLFÖLDUN ER HÁÐ SKRIFLEGU SAMPYKKI