


GRUNNMYND EFRI HÆÐ mkv. 1:100

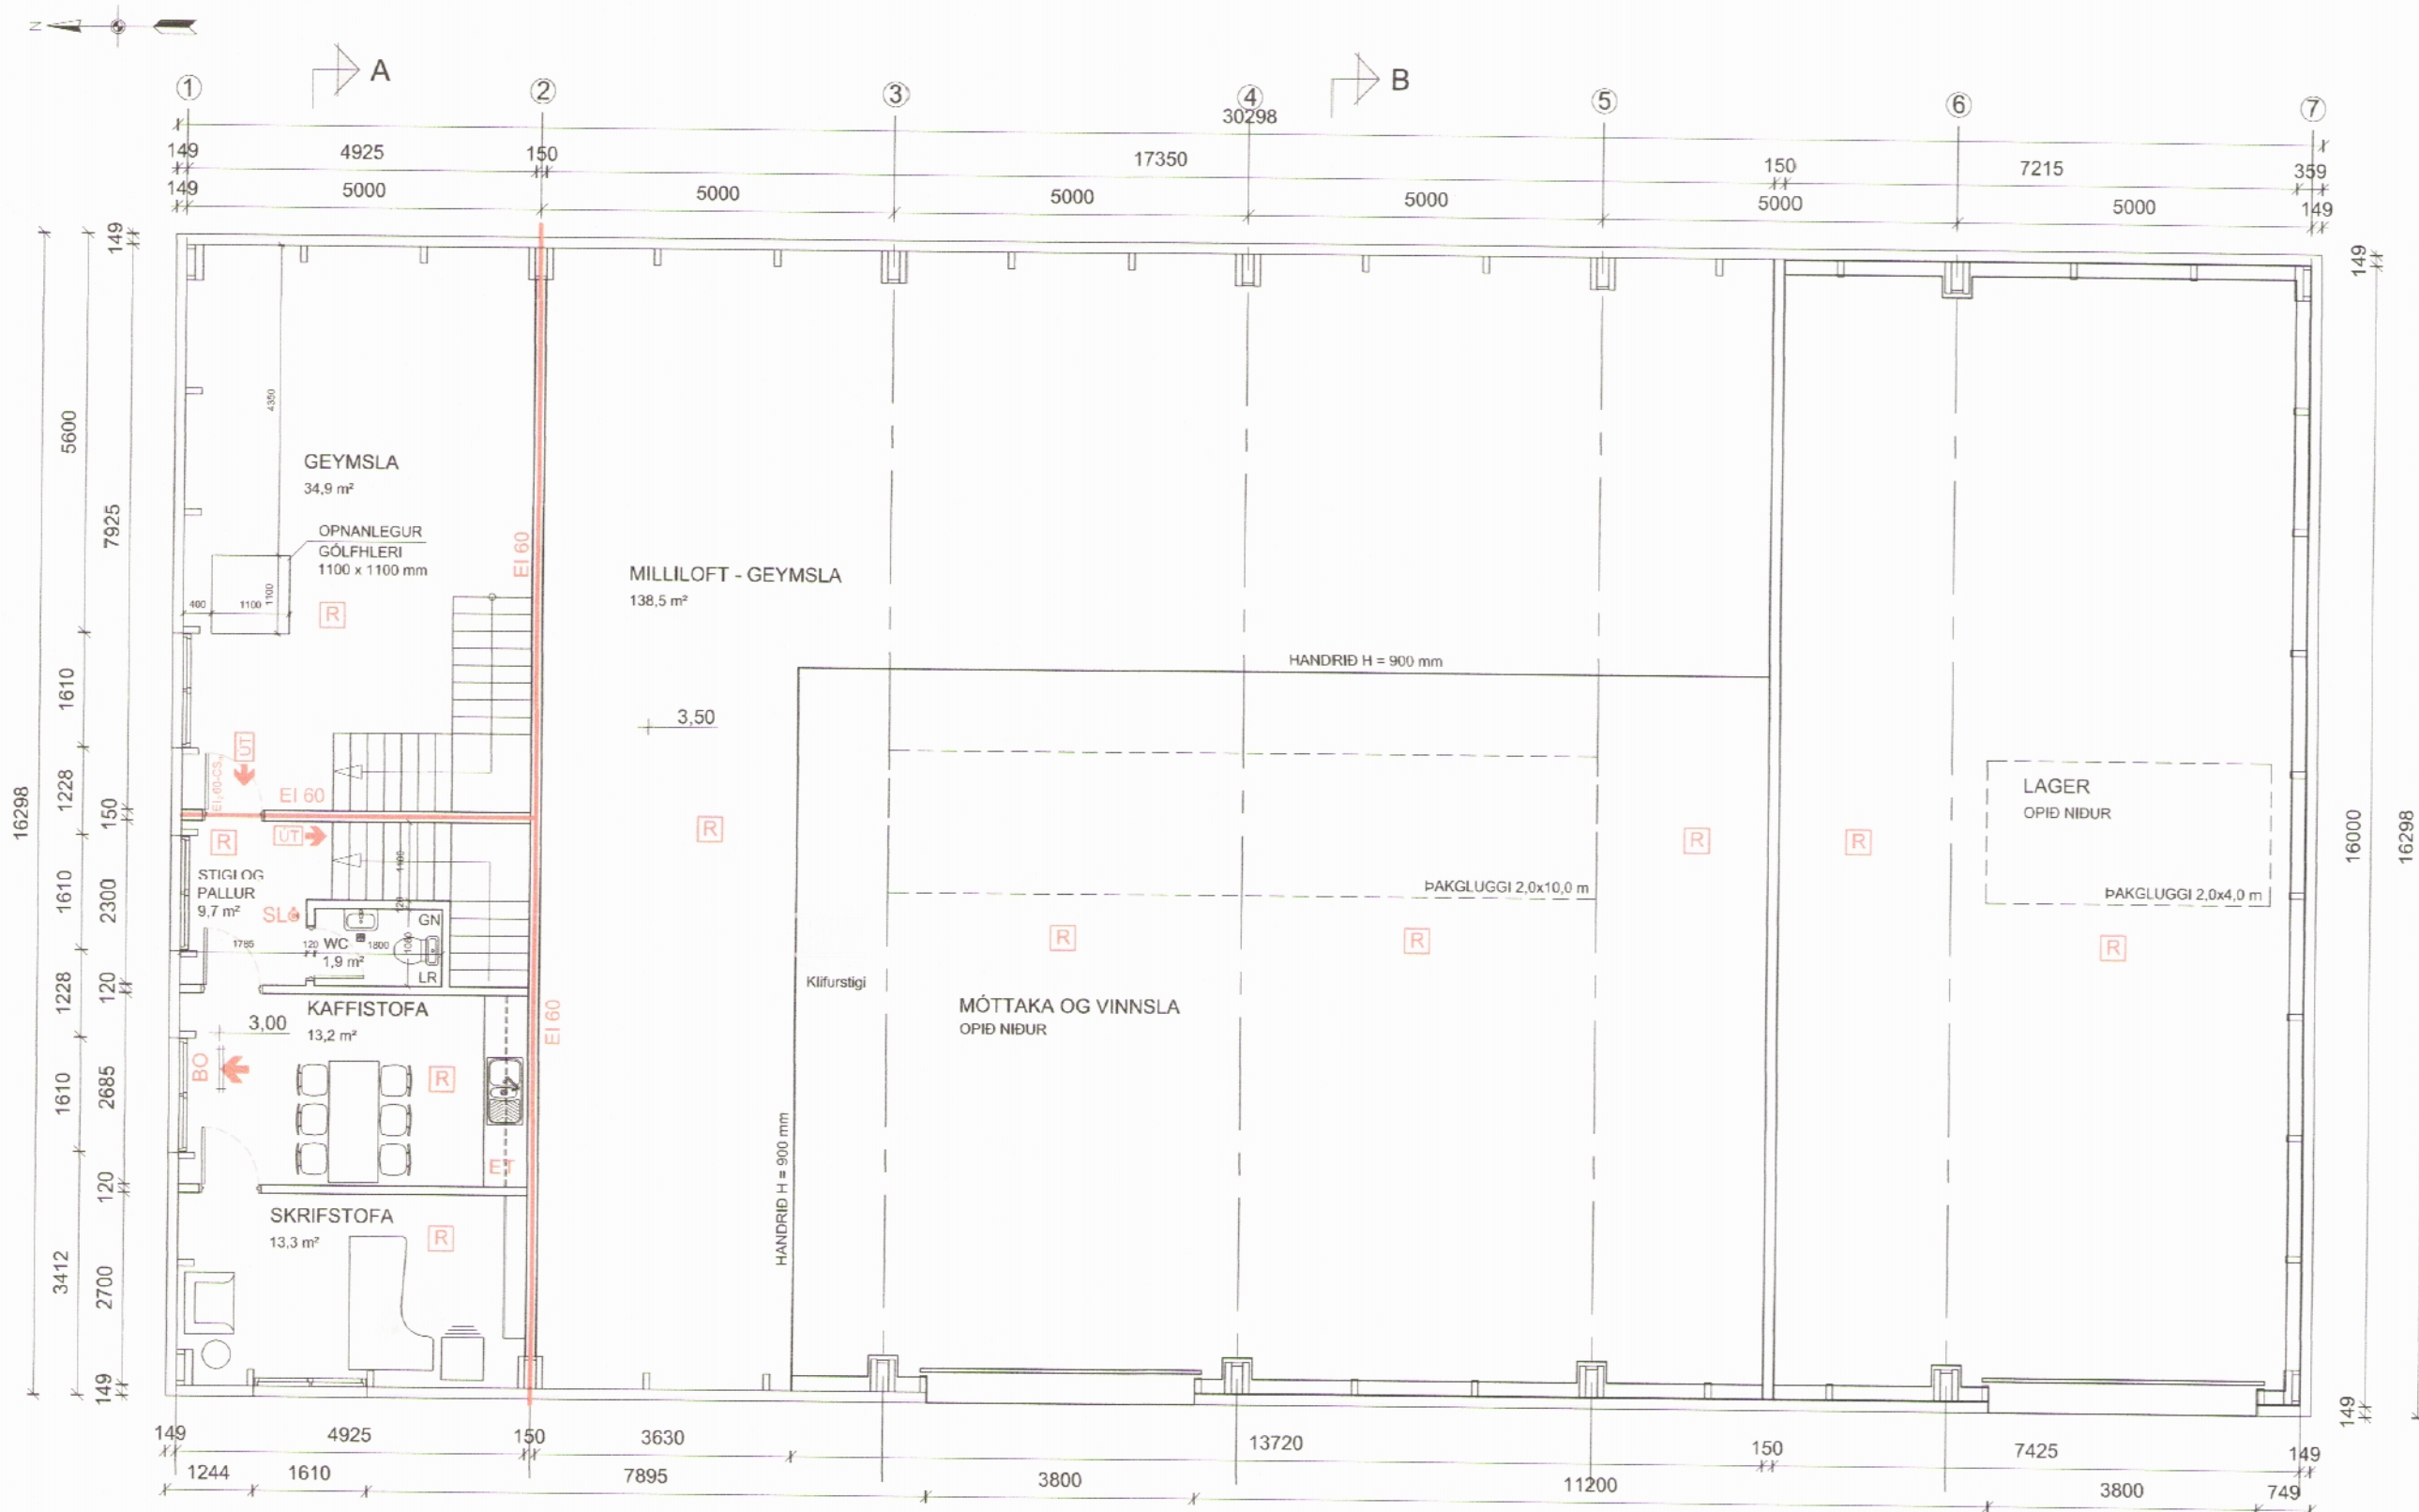

Sambýkt í skipulags- og
umhverfisnefnd
23/08 2017

008412



EI 60	Veggir og hæðarskil
A-EI 60	Merkt með brunamótstöðu í mínútum.
REI 90	A = Byggingarvörur sem taka ekki þátt í bruna.
EI 60	R = Burðargeta í mínútum.
EI 90	E = Helleiki (þéttleiki) í mínútum.
	I = Einangrun í mínútum.
EI-CS60	Hurðir
EI-CS30	Merkt með brunamótstöðu
EI-30-CS, EI-30-CS	C = Sjálflokandi
	S = Reykþétt
	1/2 = Helleiki og einangrun hurðar
	= Próskuldur / fellipróskuldur hitap. að 20°
	= Hurðarbúnaður þoli hita að 200°
BO	Björgunarop
	Merkt með ÚT- ljósi
ÚT	Merkur útgangur: ljós
	(stysta leið út undir bert loft)
SL	Slökkvitæki
R	Reykskynjari
ET	Eldvarnateppi
	Stjórnstöð
	brunaviðvörðunarkerfis

STOÐ EHF.
VERKFRÆÐISTOFA
ADALGATA 21 sími. 453-5050
550 SAUBÁRKRÖKI fax. 453-6021
Netfang: stod@stodehf.is

Aritun hönnuðar / ábyrgðarmanns
Atli Gunnar

Kt. 120379-4029

Verk: VESTURTANGI 7-11, SIGLUFIRÐI
Verkbáttur: AÐALUPPDRAÐTÚR - GRUNNMYND, EFRI HÆÐ
Unnið fyrir: Sverrir Björnsson ehf. Verknr.
Hannað: Atli Gunnar Teiknað: AGA Mælikvarði: 1:100 Uppdráttur nr. A-103
Teiknisráð: 778001AM Vesturtangi 7-11.dwg Blaðstærð: A2
Útgáfudagur: 19. júlí 2017 Breyting: Nr. Dags. Prentað: 20. júl. 2017