




ÚTLIT SUÐUR mkv. 1:100

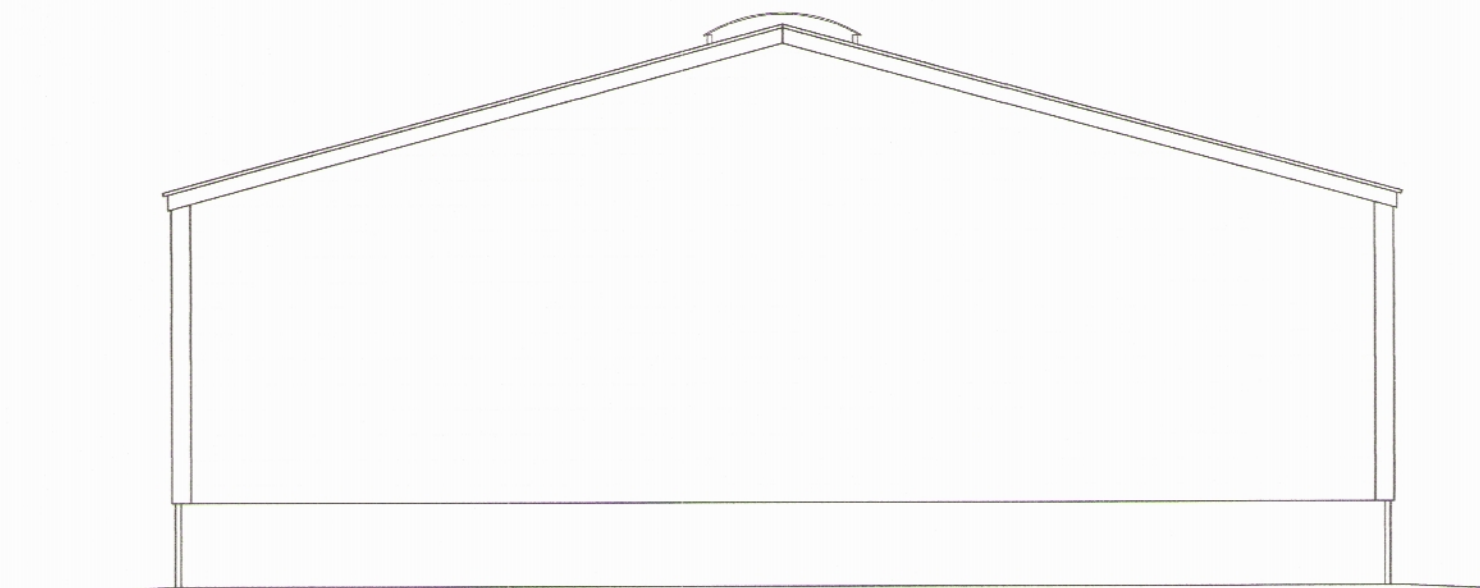


ÚTLIT NORÐUR mkv. 1:100

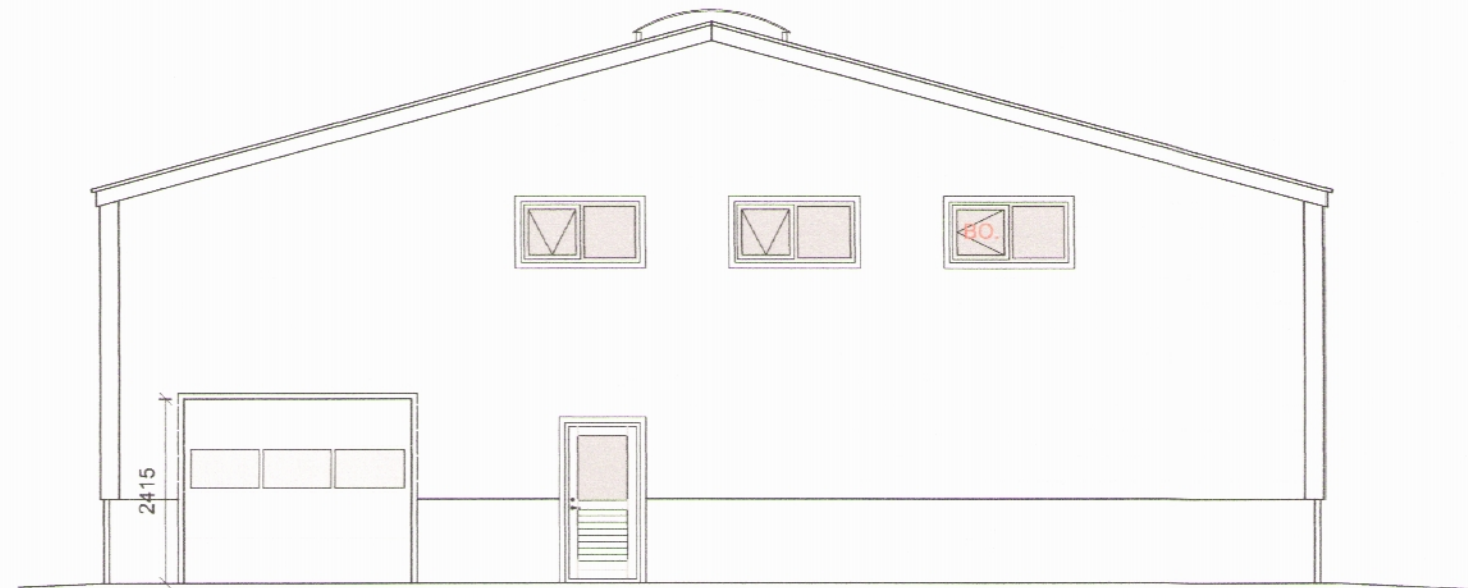

ÚTLIT VESTUR mkv. 1:100

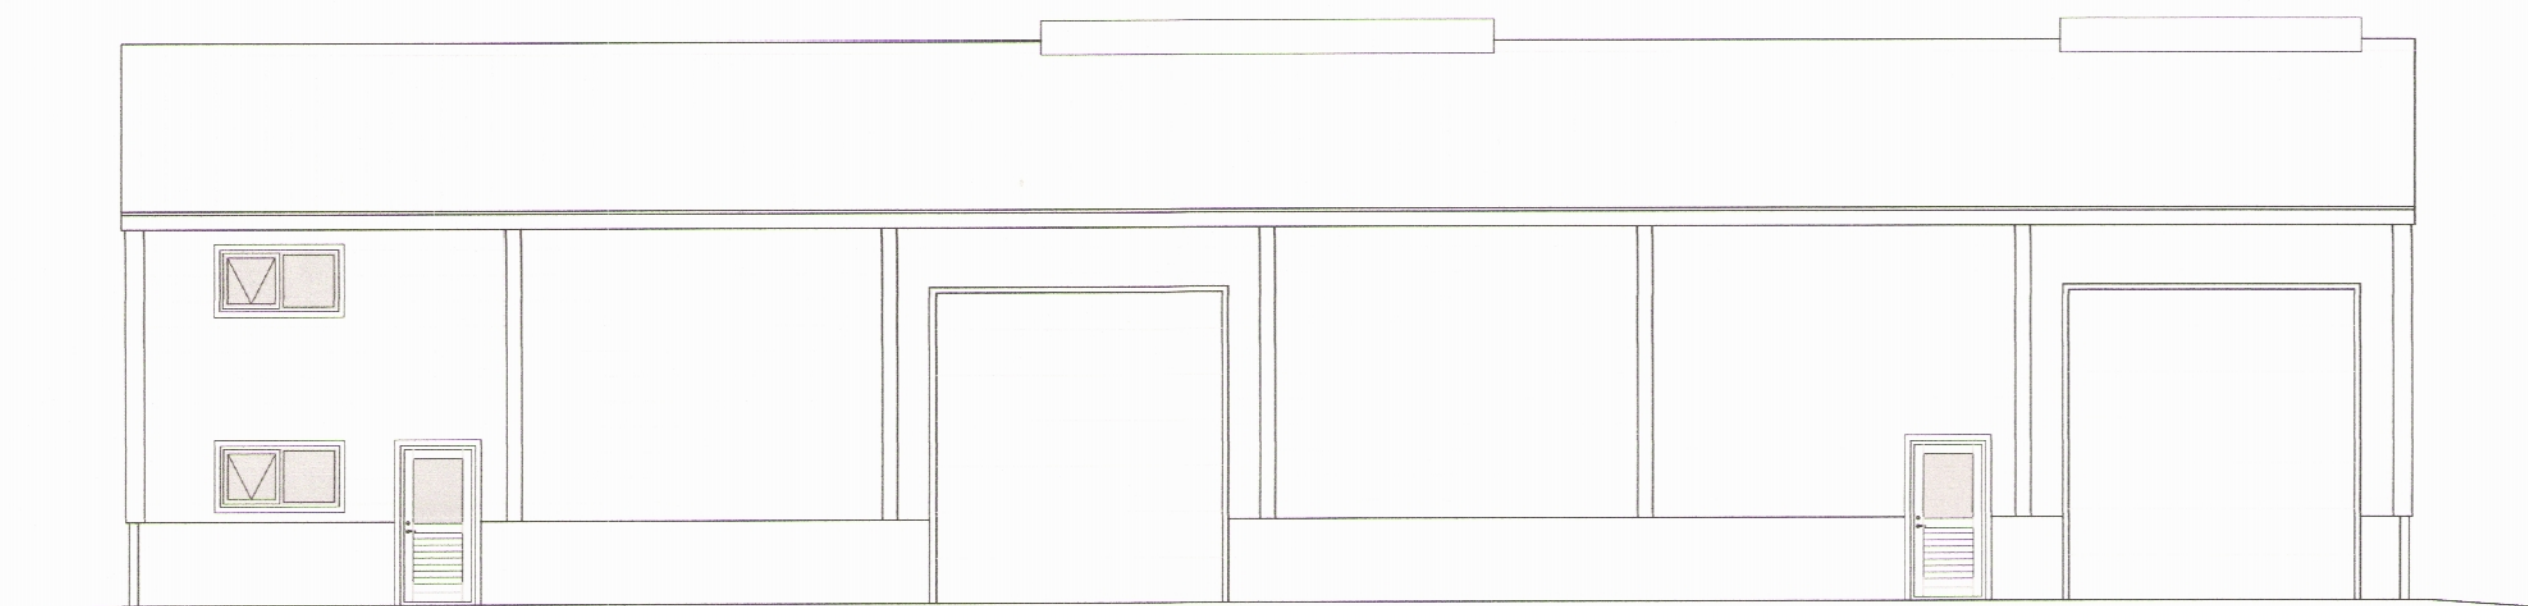

ÚTLIT AUSTUR mkv. 1:100

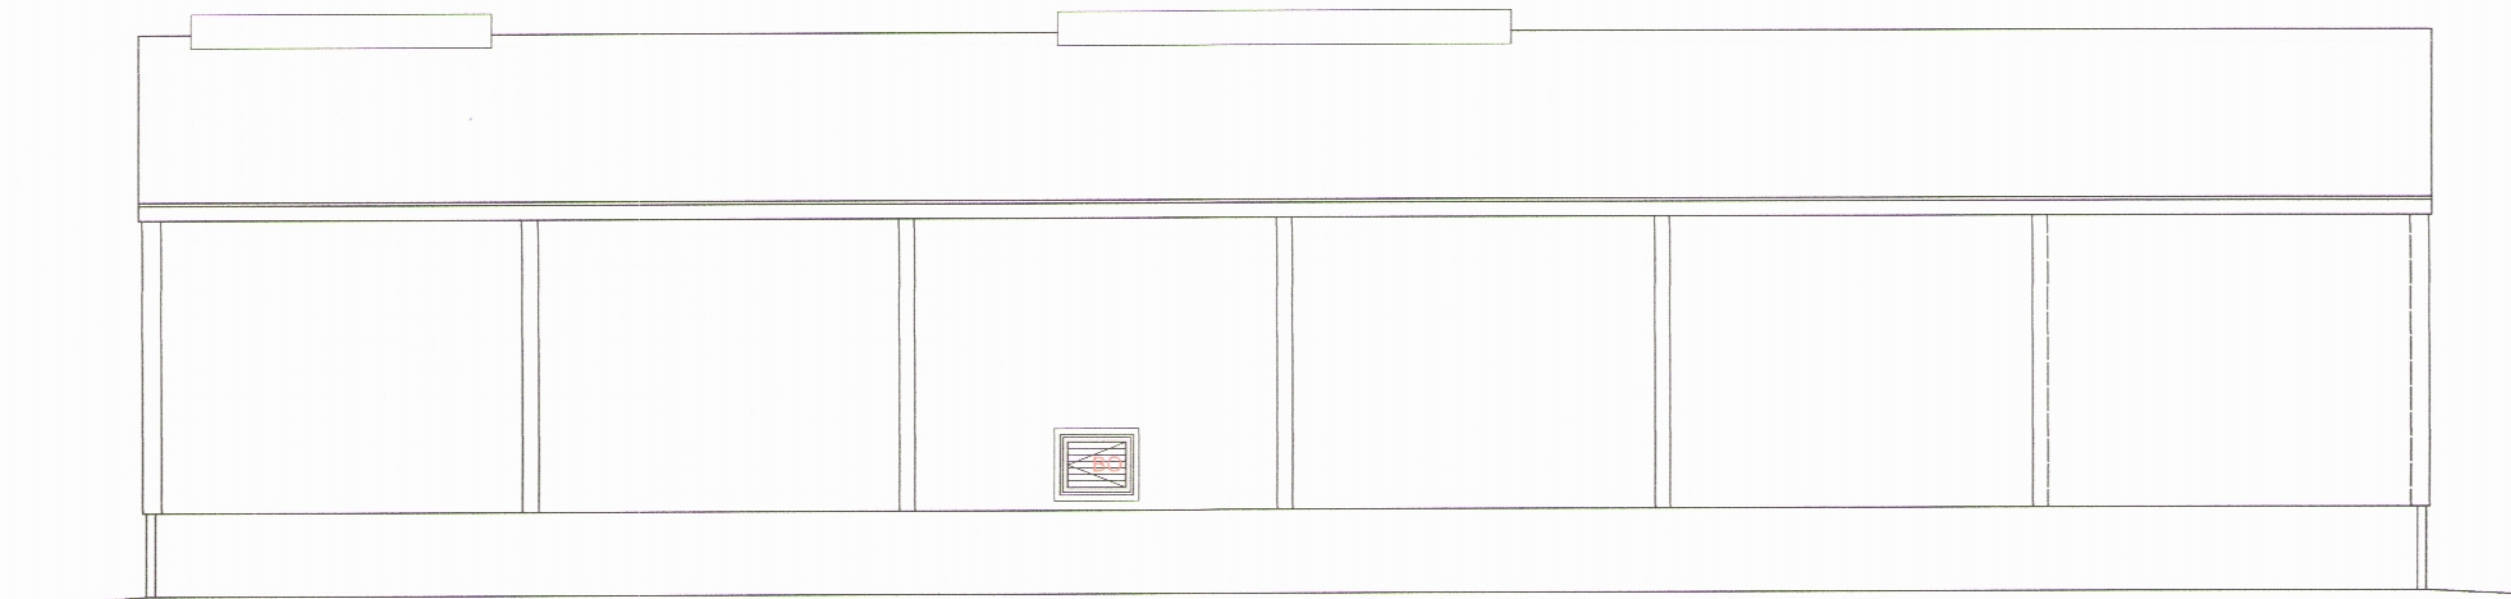

008413

Samþykkt í skipulags- og
umhverfisnefnd
23.08.2017



STOÐ EHF.
VERKFRÆÐISTOFA
ADALGATA 21 sími. 453-5050
550 SAUBÁRKRÖKI fax. 453-6021
Netfang: stod@stodehf.is

Áritun hönnuðar / Ábyrgðarmanns
Atli Gunnar Arason

Kt. 120379-4029

Verk:	VESTURTANGI 7-11, SIGLUFIRÐI		
Verkpáttur:	ADALUPPDRAÐTUR - ÚTLIT		
Unnið fyrir:	Sverrir Björnsson ehf.	Verknr.	
Hannað:	Atli Gunnar	Teiknað:	AGA
Málkvarði:	1:100	Uppdráttur nr.	A-104
Teikniskrá:	778001AM Vesturtangi 7-11.dwg	Blaðstærð:	A2
Útgáfudagur:	19. júlí 2017	Breyting:	
Nr.	Dags.	Prentað:	20. júl. 2017