



- K MERKIR KETIL 3,5.M² MED INNBYGGDUM SPIRAL FYRIR HEITT NEYZLUVATN.
- D DELU 13,0 L/MIN MÓTI 1200.MM.VS. DELA STJÓRNIST AF HITASTILLI STAÐSETTUM Í STOFU.
- R RENNILOKI
- BL BLÖNDUNARLOKI
- RR REYKHITAROFI
- VR VATNSHITAROFI.
- BR BRENNARI
- T TEMING
- H HITAMELIR
- P PENSLUKER OPID STERD 50.L.
- Y YFIRFALL Á PENSLUKERI
- V VATNSHEDARMELIR Á PENSLUKERI.

SKÝRINDAR.

MÍÐAÐ ER VIÐ AÐ NOTADIR SÉU RUNTAL OFNAR OG ER OFNASKRÁ SAMKVEMT ÞVI. STERDIR PEIRRA ERU MÍÐAÐAR VIÐ 60° MISMUN Á HERBERGISHITA OG MÍÐALHITA Á OFNI. EF UM ANNAÐ MÍÐALHITASTIG EDA AÐRAR OFNAGERDIR ER AÐ REDA ENDURSKOÐIST OFNASTERDIR. MÁLA SKAL PÍPUR MED ASFALTMÁLNINGU OG EINANGRA PER MED PLAST EDA GLERULLARHÓLKUM. PÍPUR LIGGI Í LOKUÐUM GÓLFRAUFUM EDA Í GÓLF EINANGRUN OFANÁ PLÖTU. Á ALLA OFNA KOMI LOFTTEMINGARSKRÚFA OG TVÍSTILLILOKI. EINANGRUN Á VEGGJUM SVARI TIL 5.CM. PLASTEINANGRUNAR EN EINANGRUN Í LOFTI SVARI TIL 7,5.CM PLASTEINANGRUNAR. REIKNAD ER MED AÐ Í GLUGGUM SÉ TVÖFALT GLER.

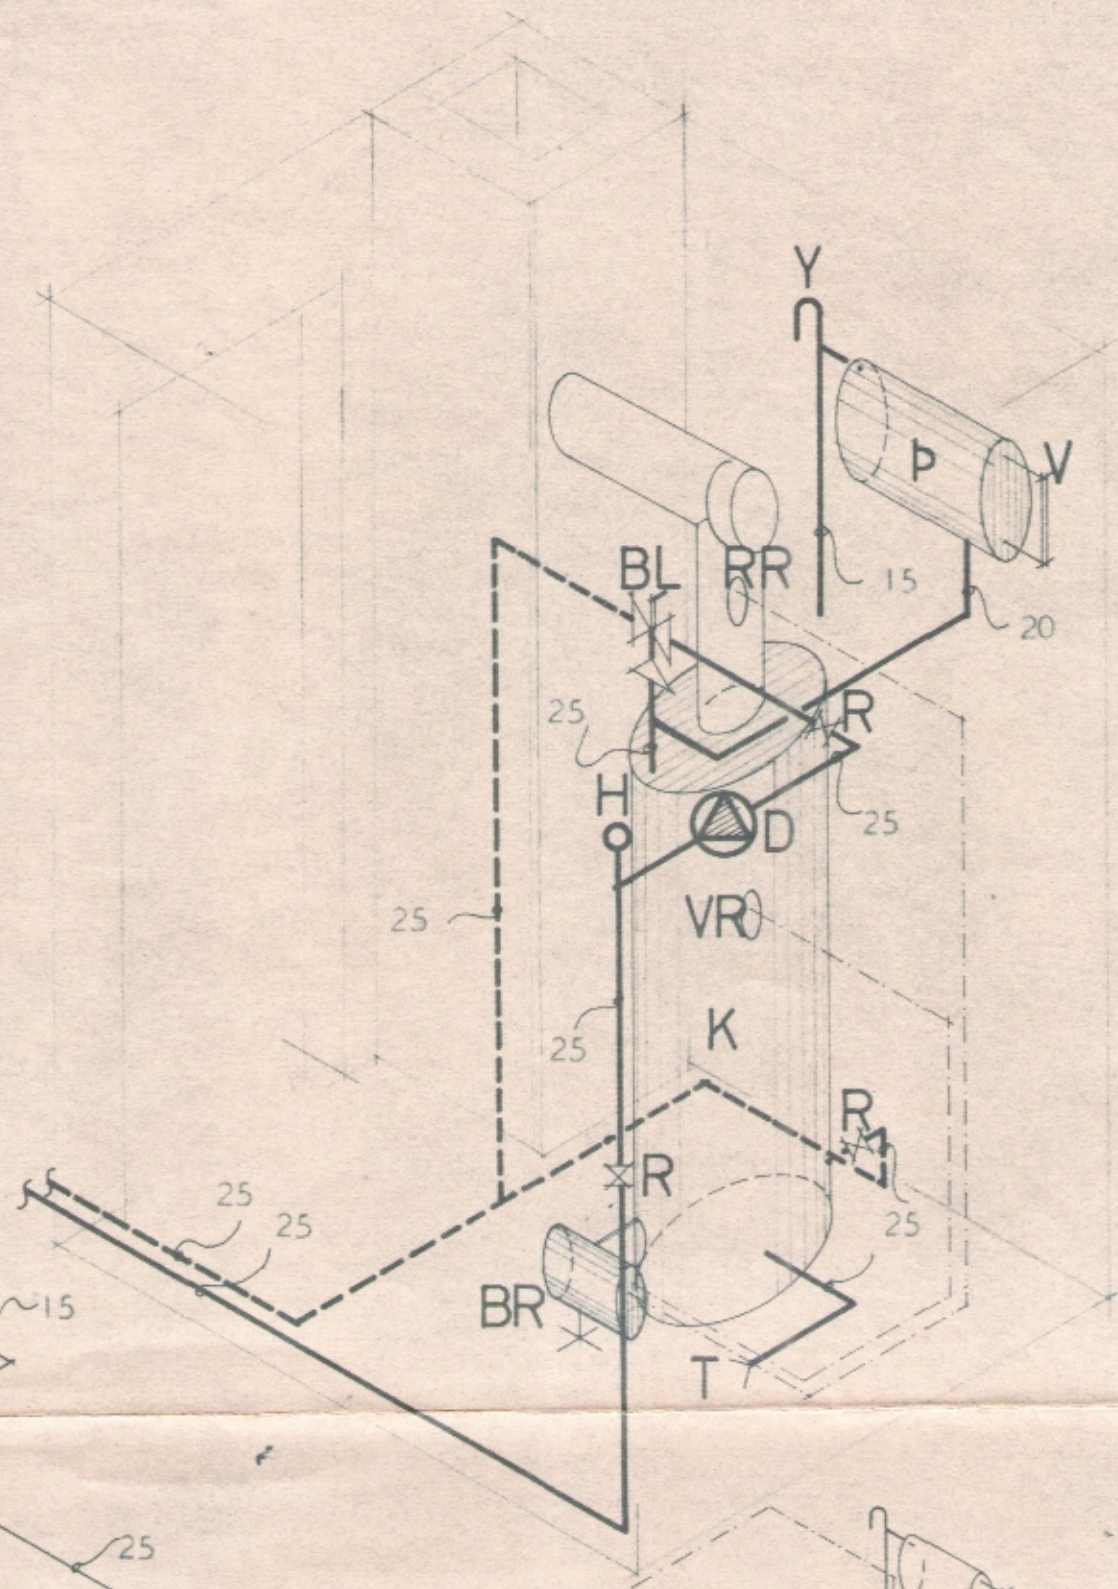

TENGIMYND AF KETILHERBERGI MKV: 1:20.

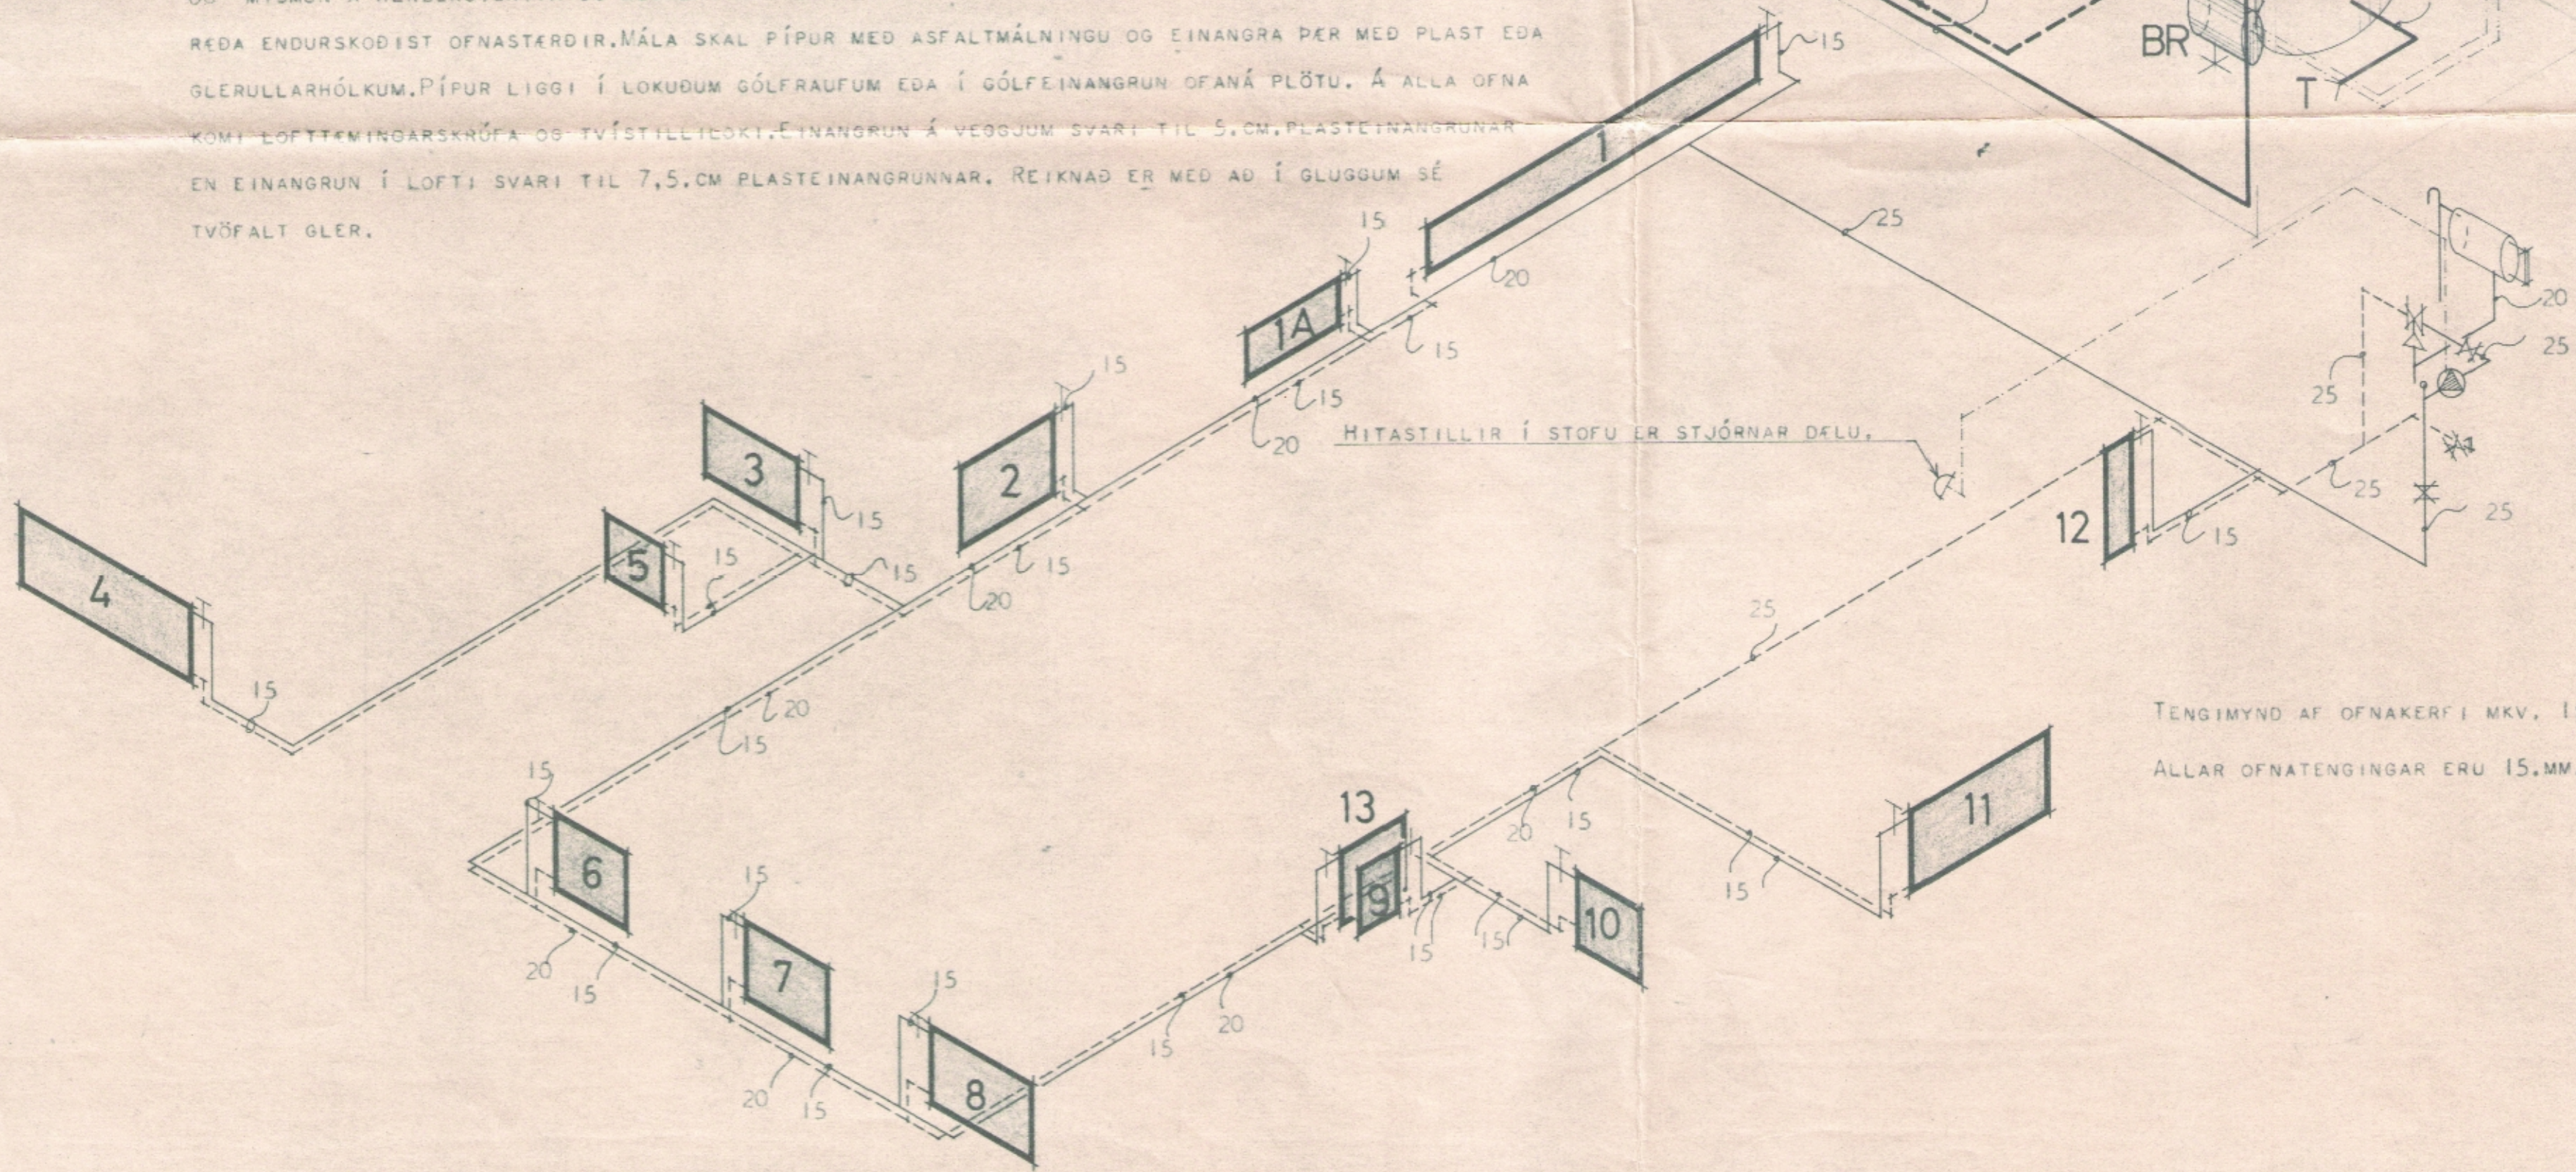

TENGIMYND AF OFNAKERFI MKV: 1:50.

ALLAR OFNATENGINGAR ERU 15.MM.

HÚSNÆÐISMÁLASTOFNUN RÍKISINS	
HITALÖGN BLAÐ NR. 2.	EINBYLISHÚS.
TENGIMYNDIR.	VERK NR. 86
	MKV. 1:50, 1:20
	APRÍL 1966.
<i>Sigurður P. Kristjánsson</i>	