
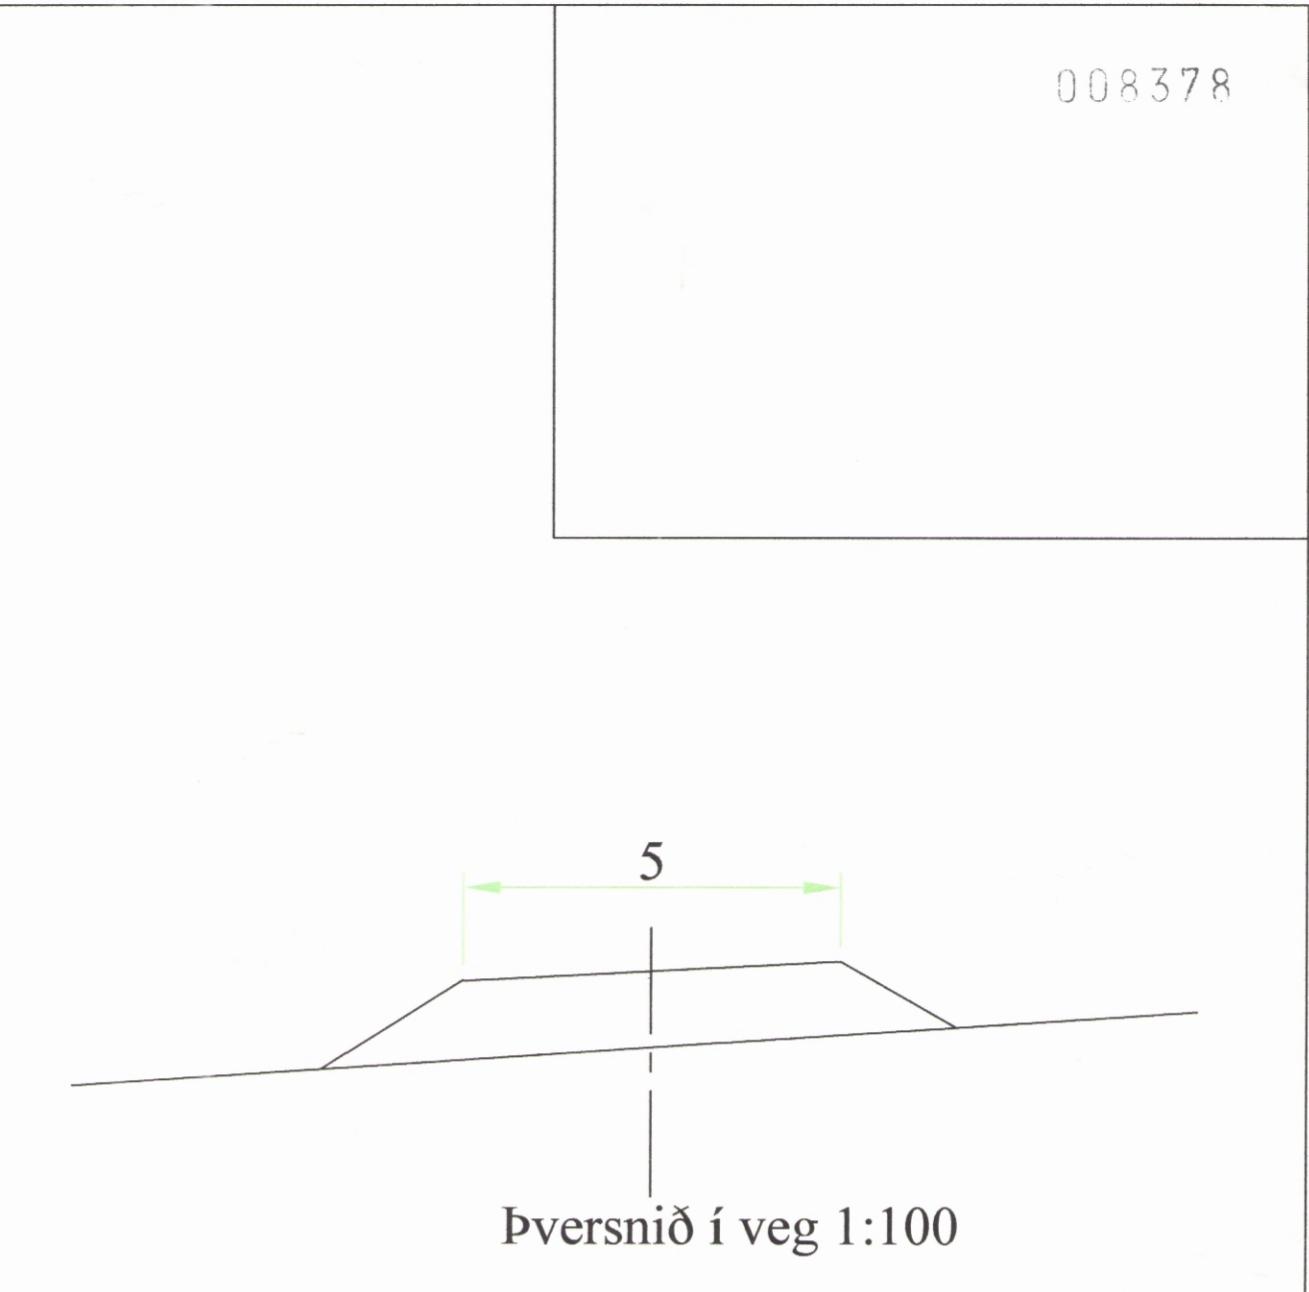
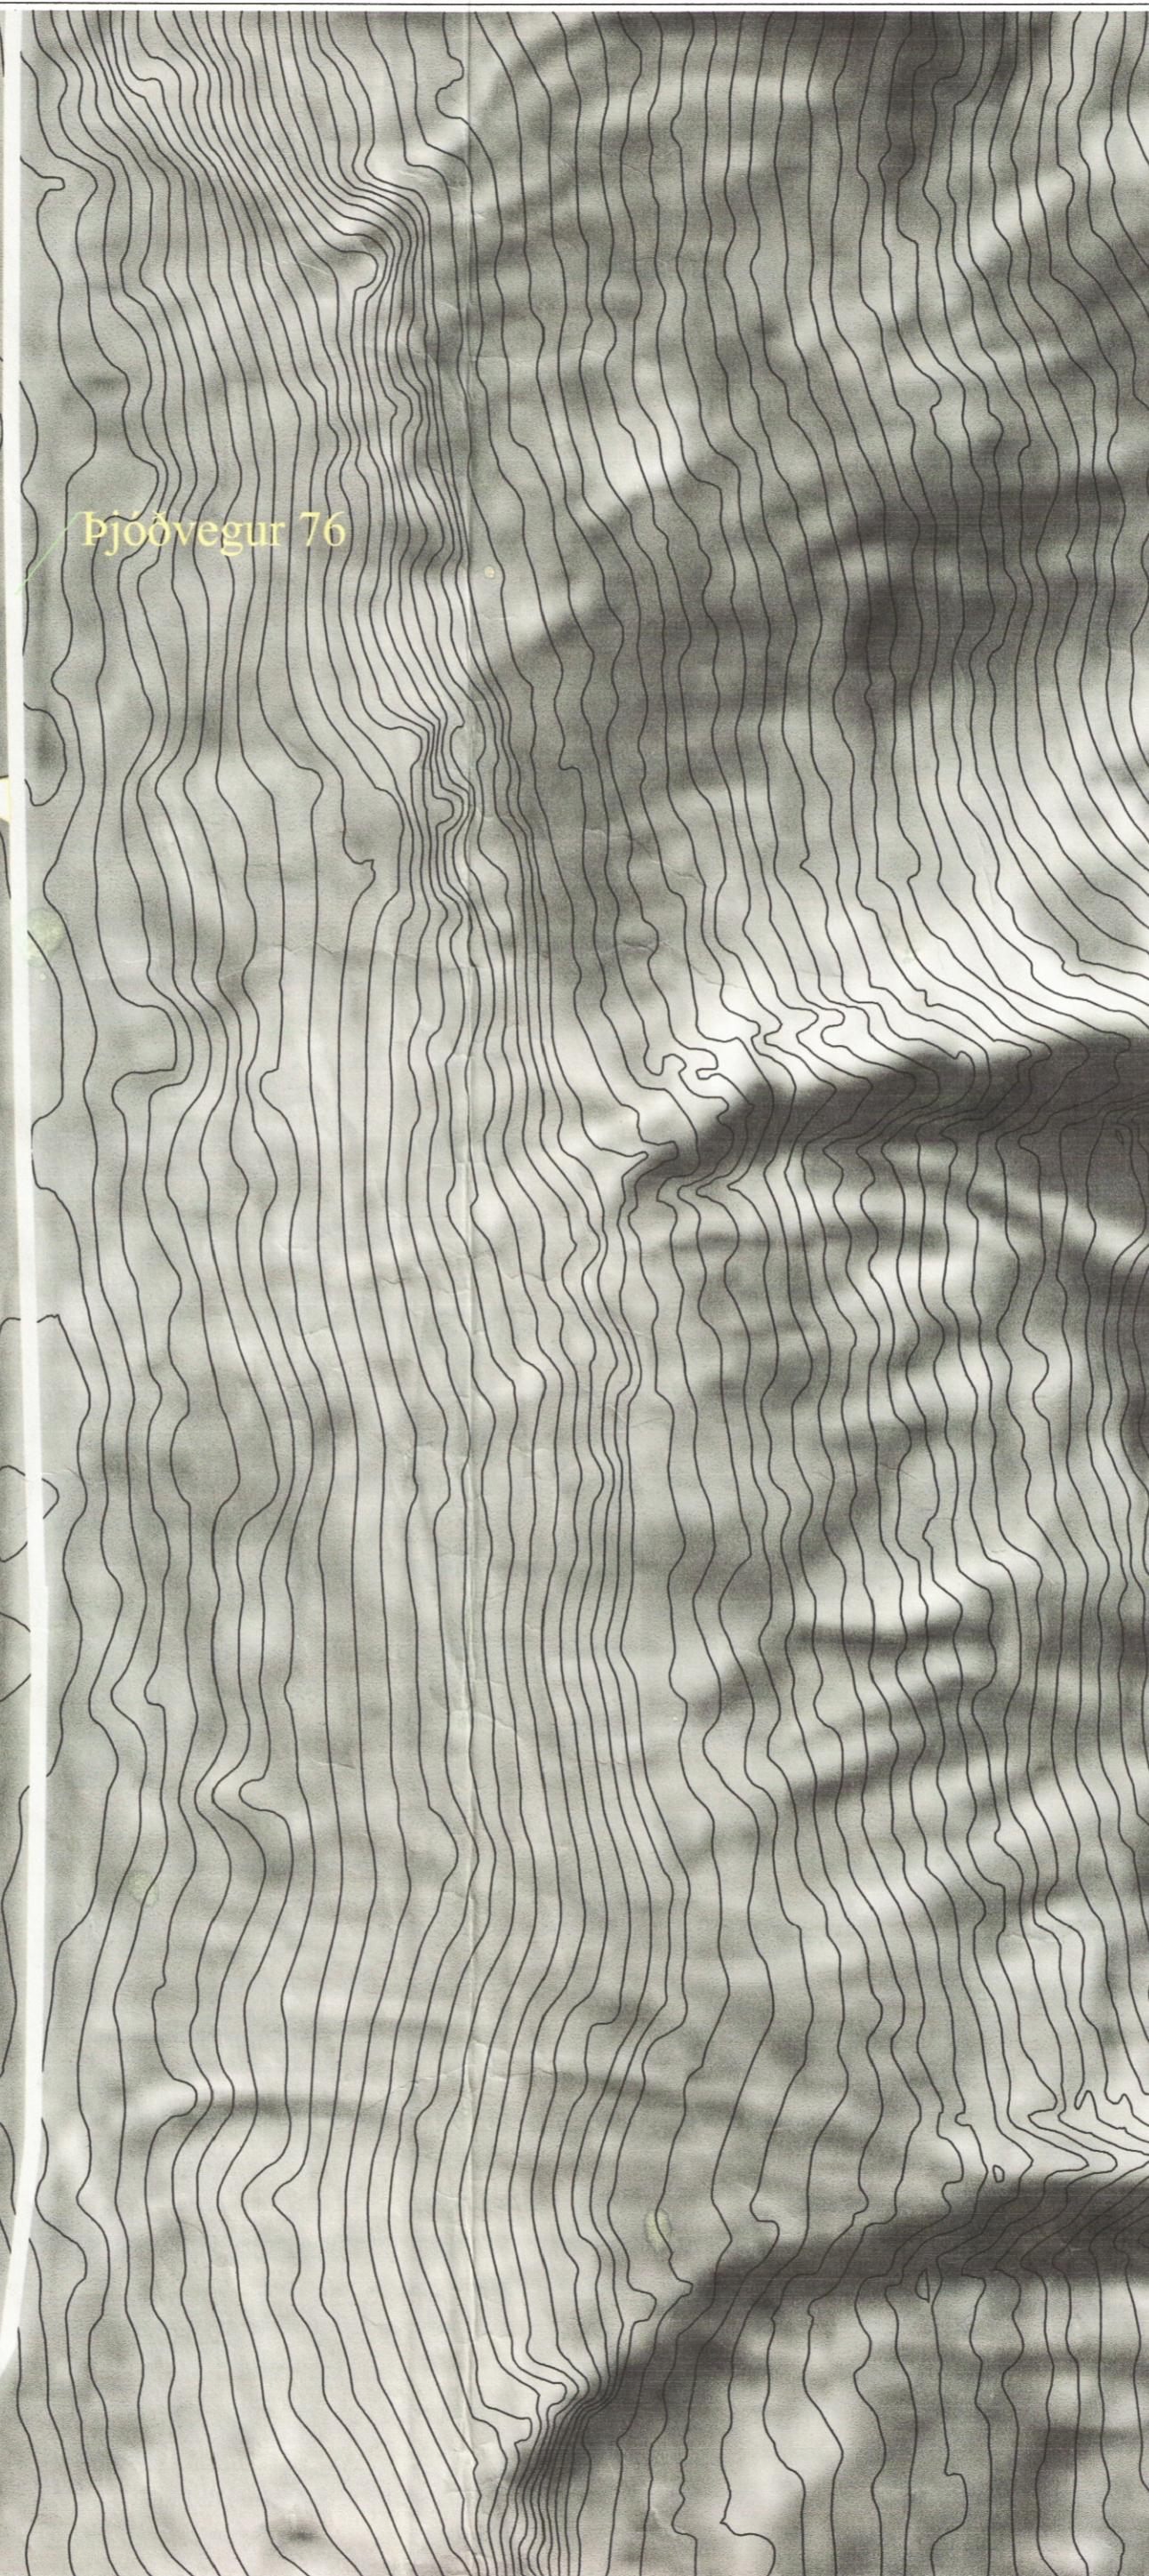


008378

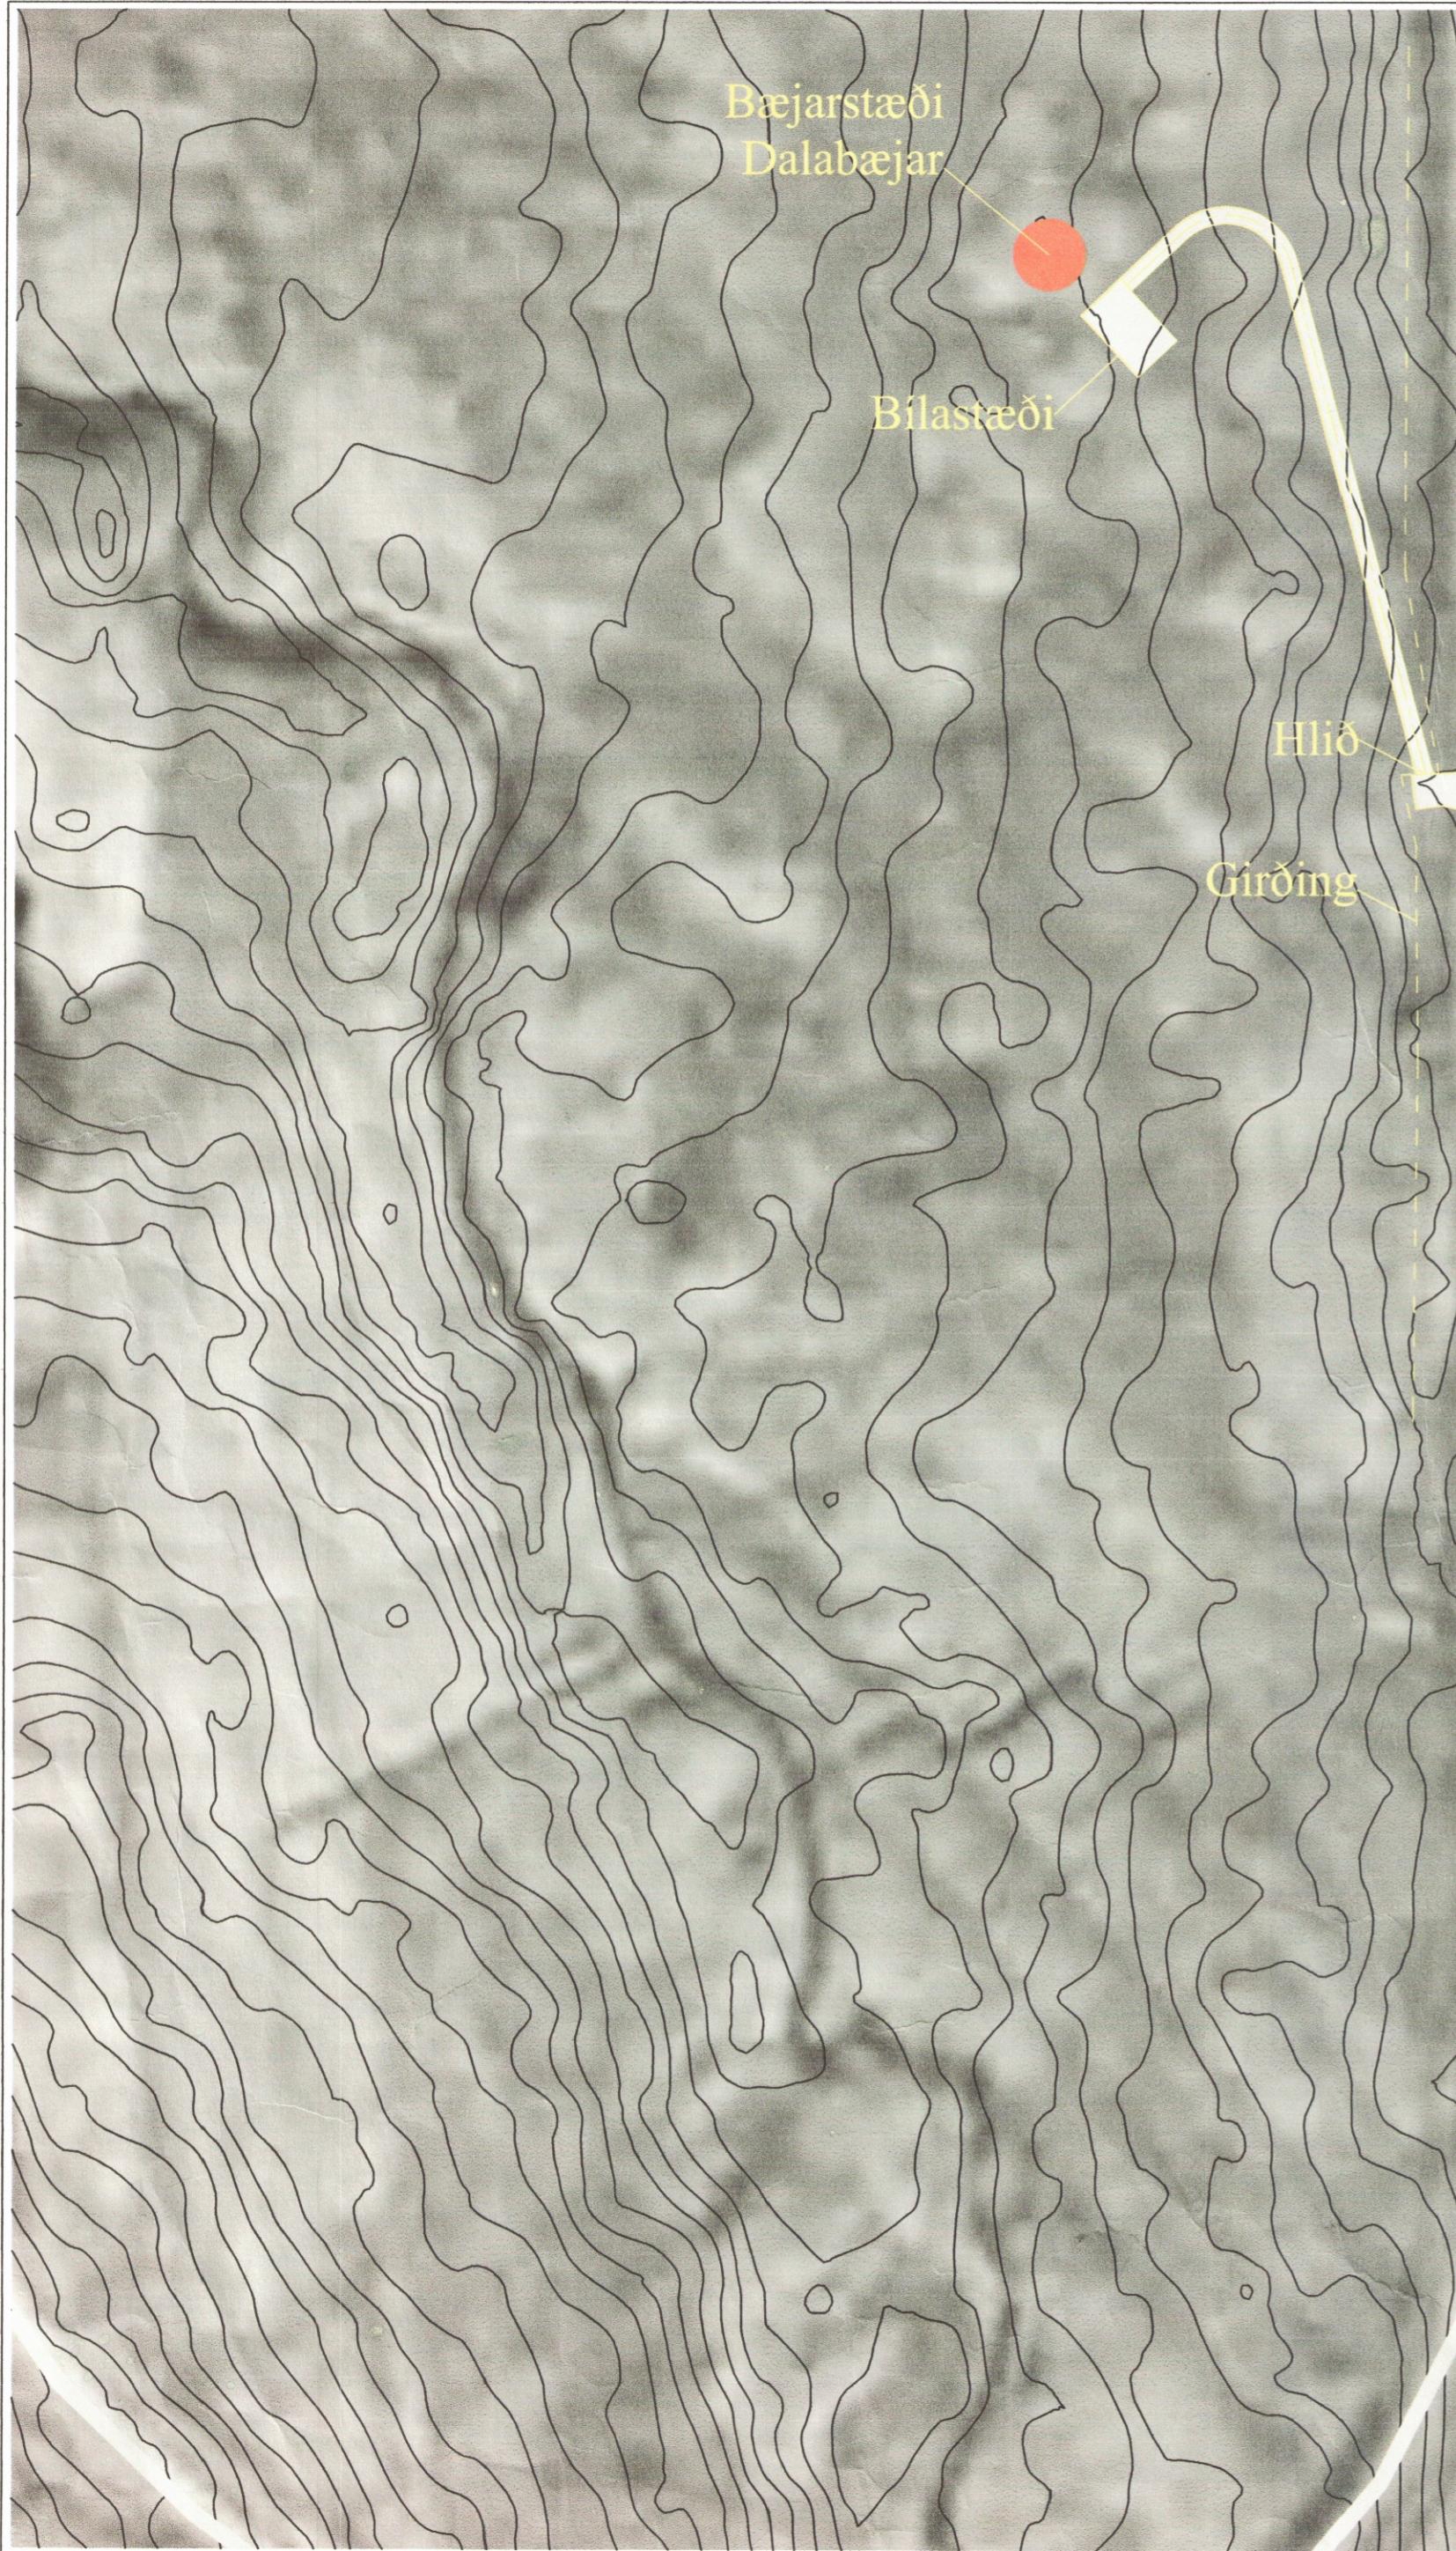

Heimreiðin liggur frá núverandi hliði, sem er á fjárgirðingu neðan vegar að bæjarstæði Dalabæjar. Vegurinn er samtals 222m að lengd og liggur að mestu yfir myrlendi. Þykktt burðarlags er að meðaltali um 1m, og er fyrirhugað að nýta í það skriðuefni, sem hefur komið í aurskriðum að þjóðvegi 76. Áætlað magn fyllingar er 1.350 m<sup>3</sup>

Gert er ráð fyrir að aka burðarluginu út á óhreyft land, og engar skeringar eru fyrirhugaðar meðfram veginum. Gert er ráð fyrir einu ræsi undir veginn skammt frá hliðinu. Vegurinn endar við bílastæði rétt austan við bjarstæðið.

Fyrirhugaður vegur er einkavegur landeiganda.

<b>VS</b>	VERKFRÆÐISTOFA SIGLUFJARÐAR sf	
ADALGÖTU 34 - SIGLUFIRDI - Kt. 650778-0229 - SÍMI 467 1930- GSM 895 7728- Tölvupóstfang: thorjoh@centrum.is		
þorsteinn Jóhannesson MVFÍ kt. 251245-3559		
<b>Fjallabyggð</b>	Blað	Teikning nr.
<b>Dalabær</b>	Dags	030811
<b>Heimreið</b>	Samþ	Ágúst 2011
Kvarði	1:2000	1:100
		Breyting