



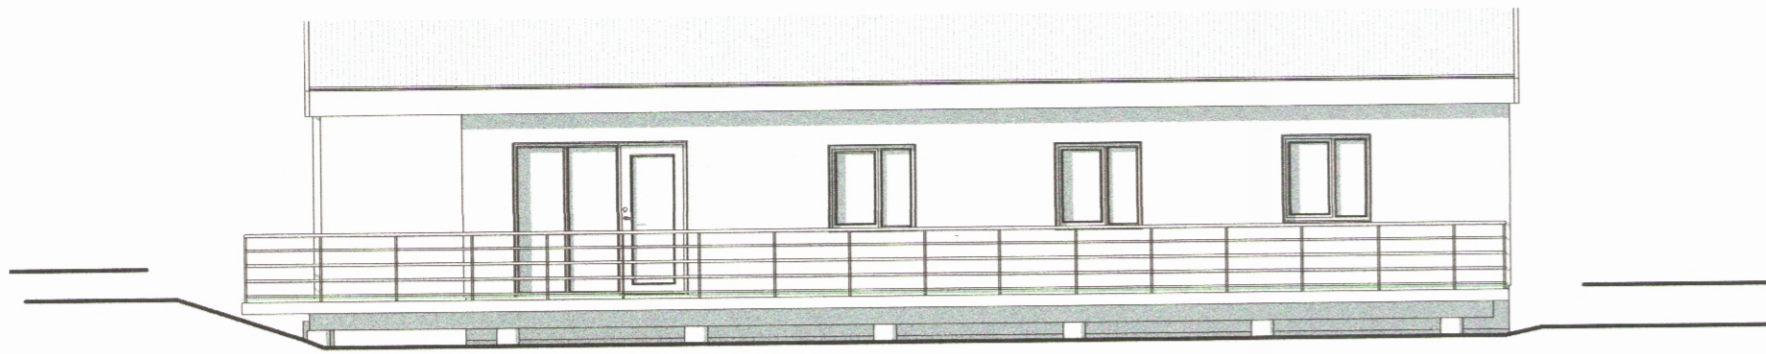


Austur Mkv. 1 : 100

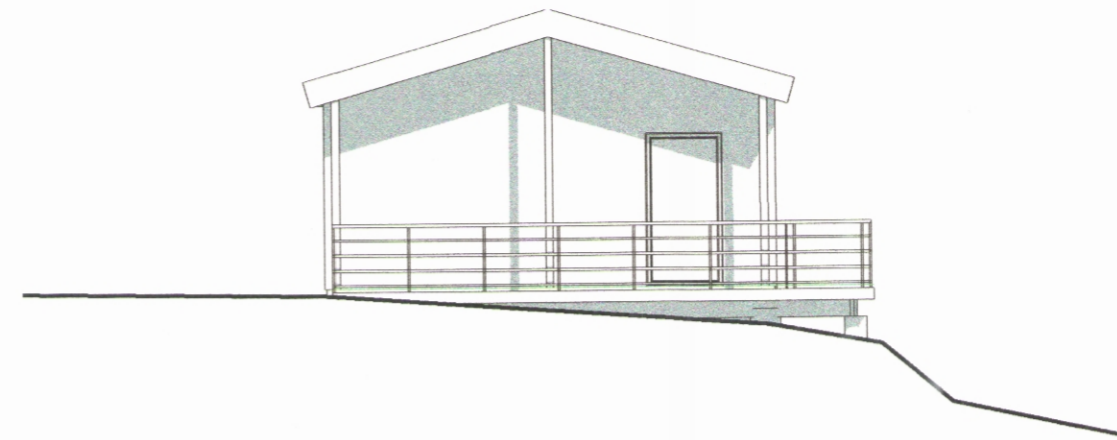


Suður Mkv. 1 : 100




Norður Mkv. 1 : 100

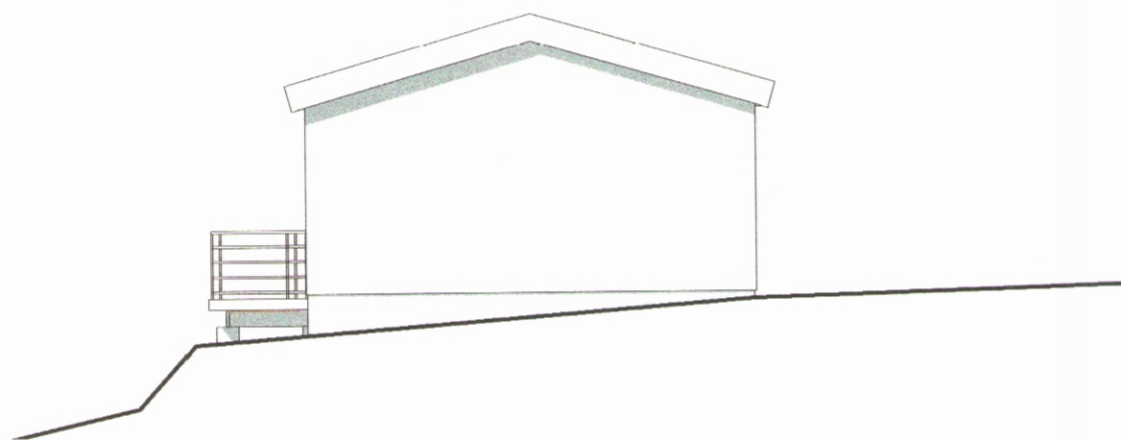

Vestur Mkv. 1 : 100

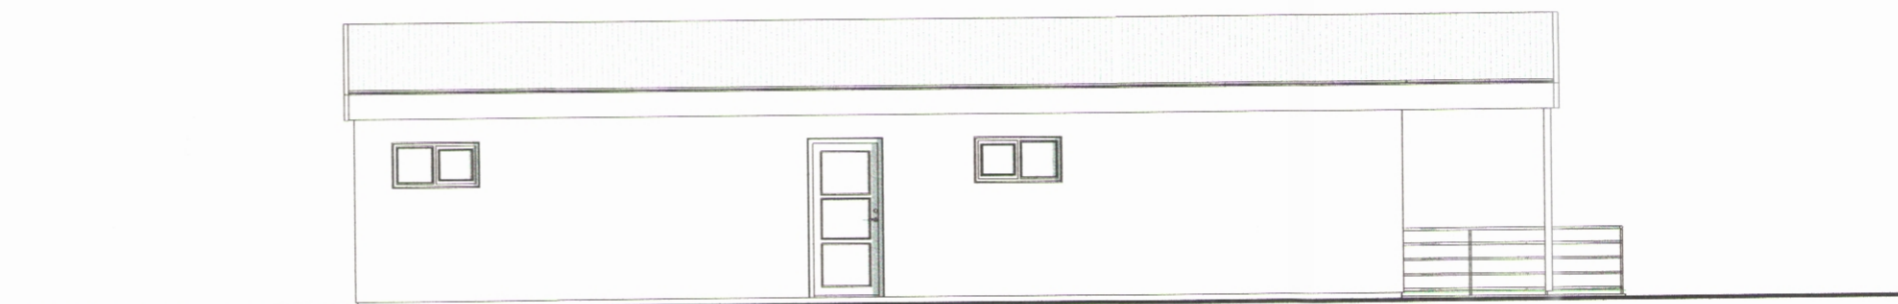

Afstöðumynd / lóðrblað Mkv. 1 : 500

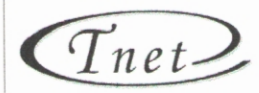

Magnús Ingvarsson
 Byggingafræðingur B.Sc.

Tækniáskilun

Teiknað:	Ábyrgðarmaður / hönnuður / hönnunarstjóri
Porvaldur E Þorvaldsson	Magnús Ingvarsson
Unnið fyrir:	Magnús Ingvarsson kt. 171160 3249
Guðmundur H Loftsson	

Verkefni:		Verknúmer:
Hávegur 2b Siglufirði		3014
Verkbáttur:	Aðaluppdráttur, útlit og afstaða	Teikningarnúmer:
Mælikvæði:	1:100, 1: 500	A2
Útgáfudagur:	Útgáfa númer:	Frumgerð / breyting:
13. jan. 2016	1. Útgáfa	Frumgerð
Teikniskrá:	3017A Hávegur 2b.rvt	Prentidagur:
		13. jún. 2016