GRUNNMYND:

008205

MÓTTEKID
22. APR. 2015
Fjallabyggð

ÁRITUN SAMRÆMINGSARHÖNNUÐAR

HÖNNUNARSTIG: VERKTEIKNING

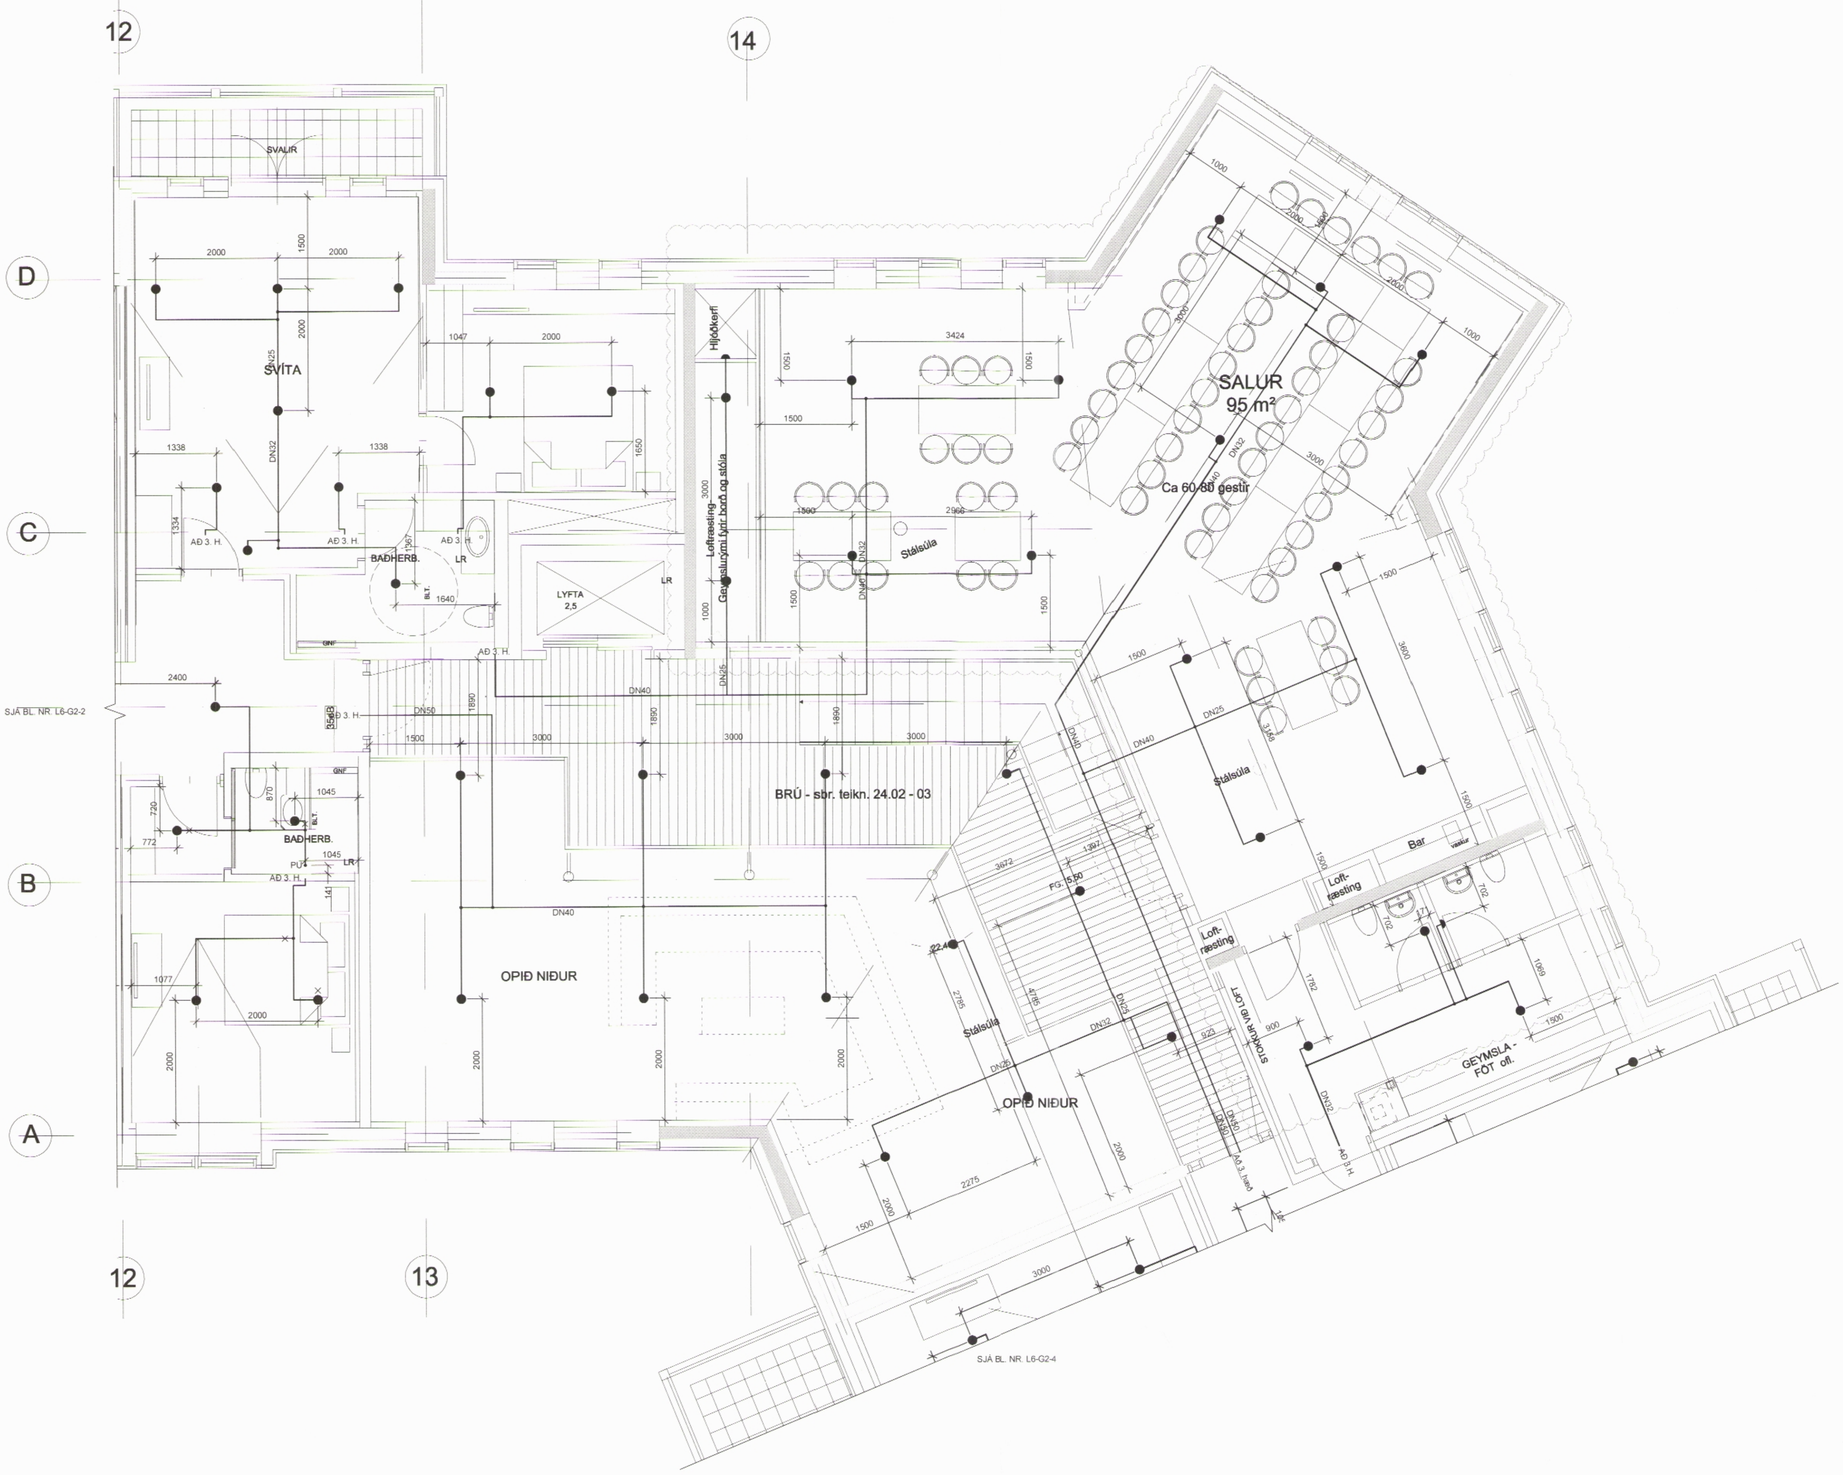

TILVÍSANIR:

ALMENNAR SKÝRINGAR . . . . SJÁ BL. NR. L6-A-1

BK	DAGS	BREYTING	REIKN.	TEIKN.
B	30.01.2015	Málsetningar og viðbættir sprinklerdreifarar	HB	ÞH
A	18.12.2014	Staðsetning stuta	HB	ÞH

KVARÐI 1:50

1 0 1 2 3 4 5m

VSÓ RÁÐGJÖF

BORGARTÚNI 20, 105 REYKJAVÍK, SÍMI 585 9000, SÍMBRÉF 585 9010, NETFANG vso@vso.is

SNORRAGATA 3, SIGLUFIRÐI
HÓTEL SUNNA

VATNSÚÐAKERFI	HANNAÐ/TEIKN.	HB / ÞH
2. HÆÐ	YFIRFARIÐ	
GRUNNMYND	SAMÞYKKT	Kjartan Helgason
	KT.	300857-5909
KVARÐI 1:50 (A1) / 1:00 (A3)	REYKJAVÍK	18.11.2014
VERKNR. 13211	TEIKN. NR. L6-G2-3	BR. B

S:\2013\132111\Lagni\Gildar\13211-L6-G2-1-5.dwg