GRUNNMYND:

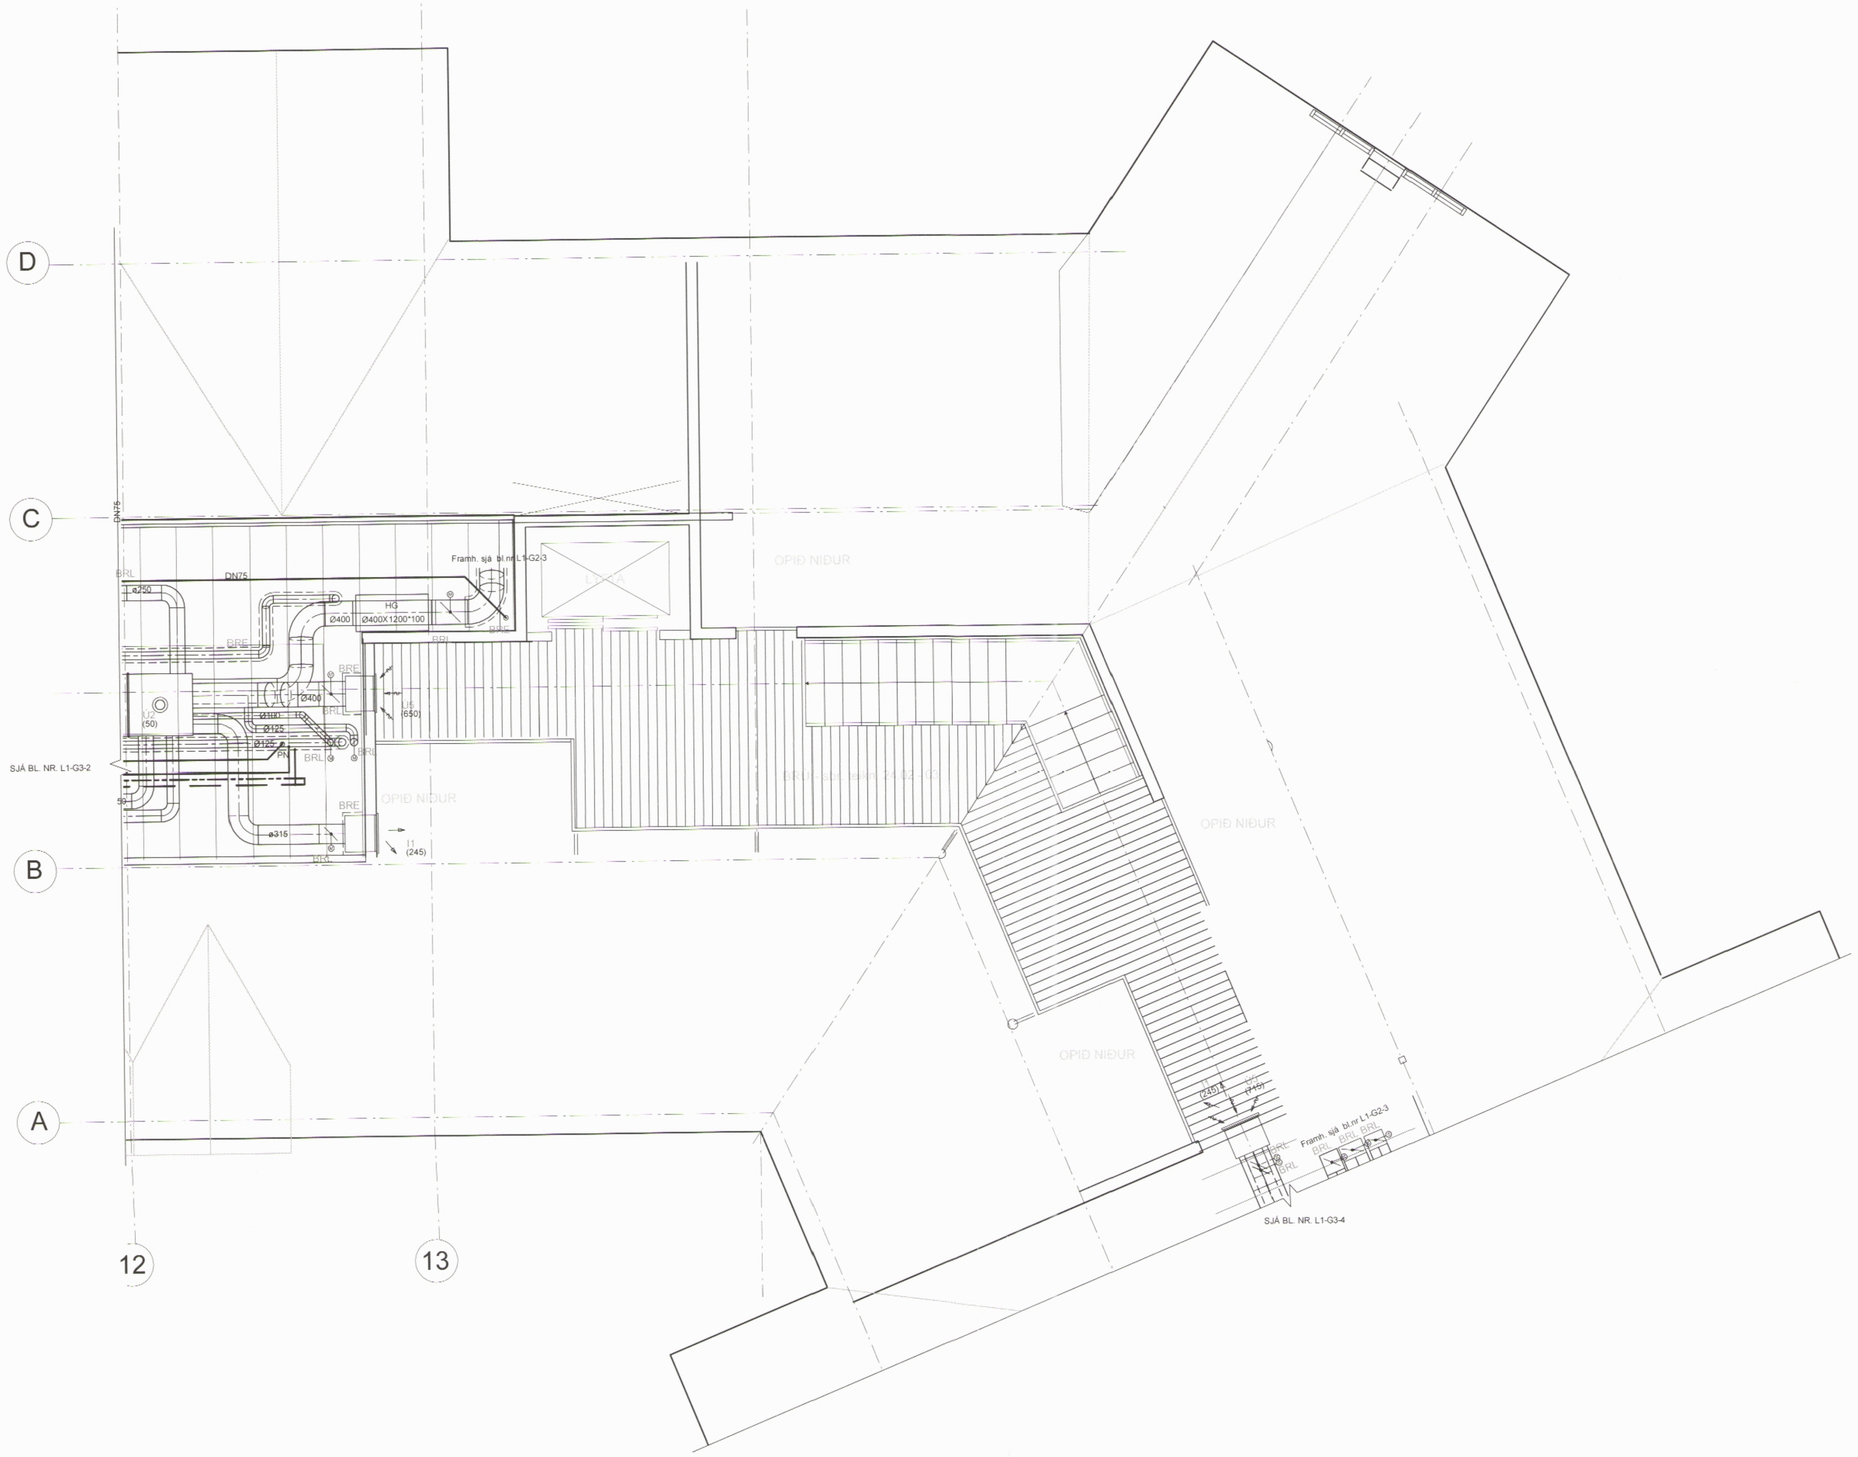

KVARÐI 1:50

1 0 1 2 3 4 5m

008175

MÓTTEKIÐ
22. APR. 2015
Fjallabyggð

ÁRITUN HÖNNUNARSTJÓRA

DAGSETNING ABALUPPDRÁTTAR

HÖNNUNARSTIG: VERKTEIKNING

TILVÍSANIR:

ALMENNAR SKÝRINGAR . . . . SJÁ BL. NR. L1-A-1

BR.	DAGS.	BREYTING	REIKN.	TEIKN.

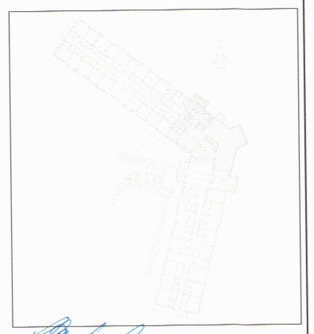

VSÓ RÁÐGJÖF

BORGARTÚNI 20, 105 REYKJAVÍK, SÍMI 585 9000, SÍMBRÉF 585 9010, NETFANG vso@vso.is

SNORRAGATA 3, SIGLUFIRÐI
HÓTEL SUNNA

ÞRIFA- HITA OG LOFTRÆSIKERFI
3. HÆÐ
GRUNNMYND

HANNAÐ/TEIKN.	HB / HH
YFIRFARIÐ	
SAMÞYKKT	Kjartan Helgason
KT	300857-5909
REYKJAVÍK	16.04.2015

KVARÐI 1:50 (A1) / 1:00 (A3)

VERKNR. 13211

TEIKN. NR. L1-G3-3

BR.

S:\2013\13211\N.agri\Gildar\13211-L1-G3-1.5.dwg

21