RÚMMYND:

008182

MÓTTEKID
22. APR. 2015
Hafnarfjörður

ÁRITUN SAMRÆMINGARHÖNNUÐAR

HÖNNUNARSTIG: VERKTEIKNING

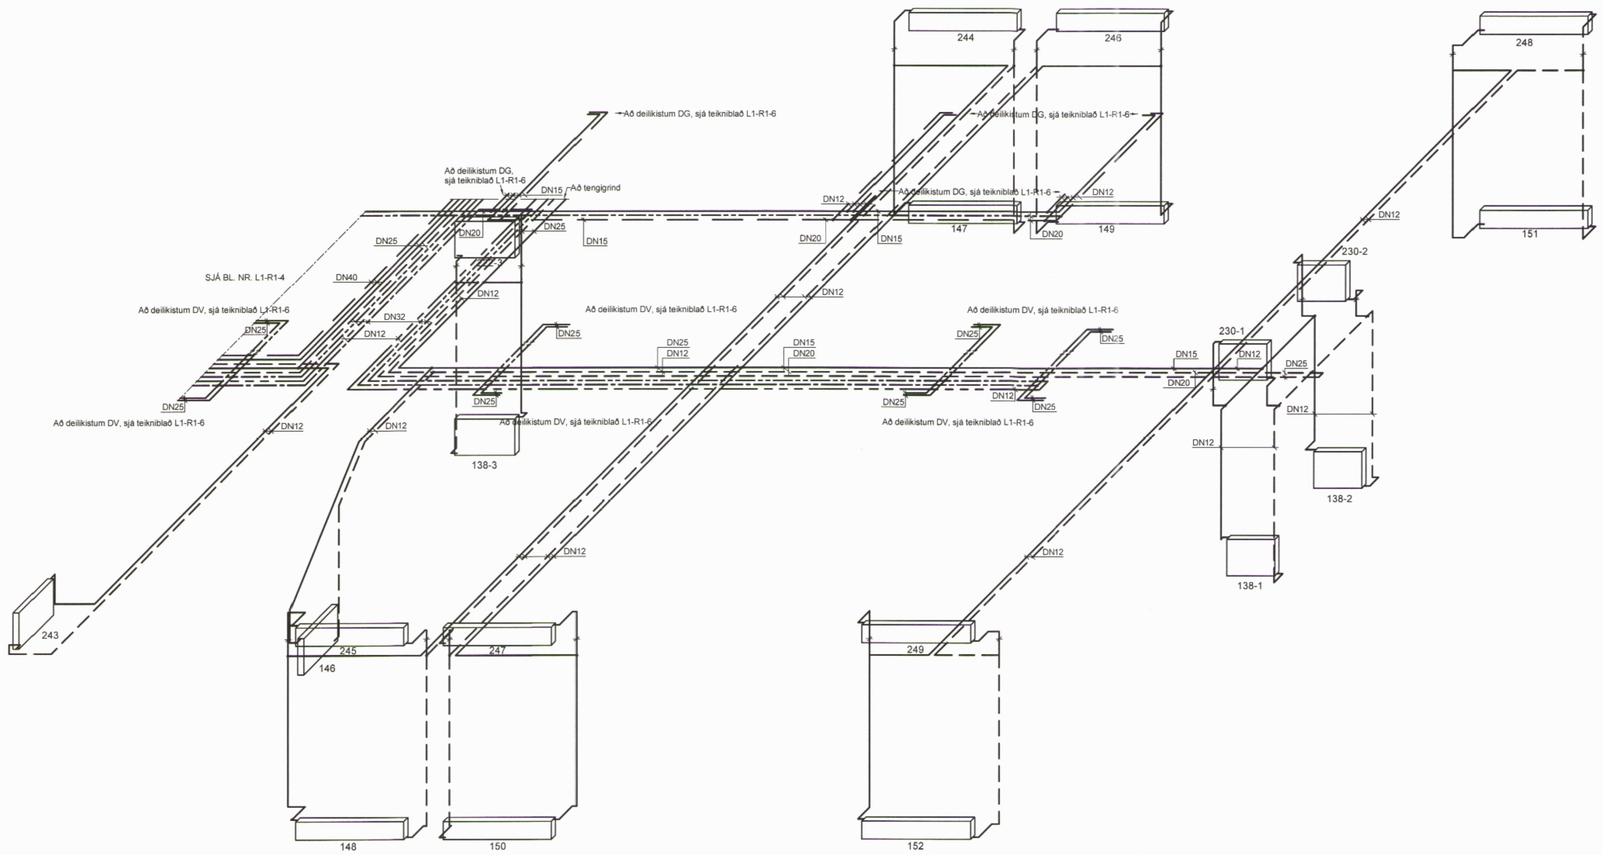

TILVÍSANIR:

ALMENNAR SKÝRINGAR . . . . SJÁ BL. NR. L1-A-1

BR	DAGS.	BREYTING	REIKN.	TEIKN.

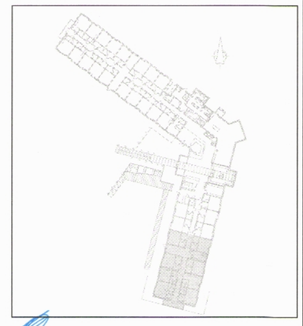

KVARÐI 1:50

1 0 1 2 3 4 5m

VSÓ RÁÐGJÖF

BORGARTÚNI 20, 105 REYKJAVÍK, SÍMI 585-9000, BÍMIÐFÉ 585-9010, NETFANG vso@vso.is

SNORRAGATA 3, SIGLUFIRÐI
HÓTEL SUNNA

ÞRIFA- OG HITAKERFI	HANNAÐ/TEIKN.	HB / HH
1 - 3. HÆÐ	YFIRFARIÐ	
RÚMMYND	SAMÞYKKT	Kjartan Helgason
	KT	300857-5909
KVARÐI 1:50 (A1) / 1:00 (A3)	REYKJAVÍK	05.12.2014
VERKNR. 13211	TEIKN. NR. L1-R1-5	BR.

S:\2013\13211\Lagnir\Gildar\13211-L1-R1-1-6.dwg