Grunnmynd 1:50

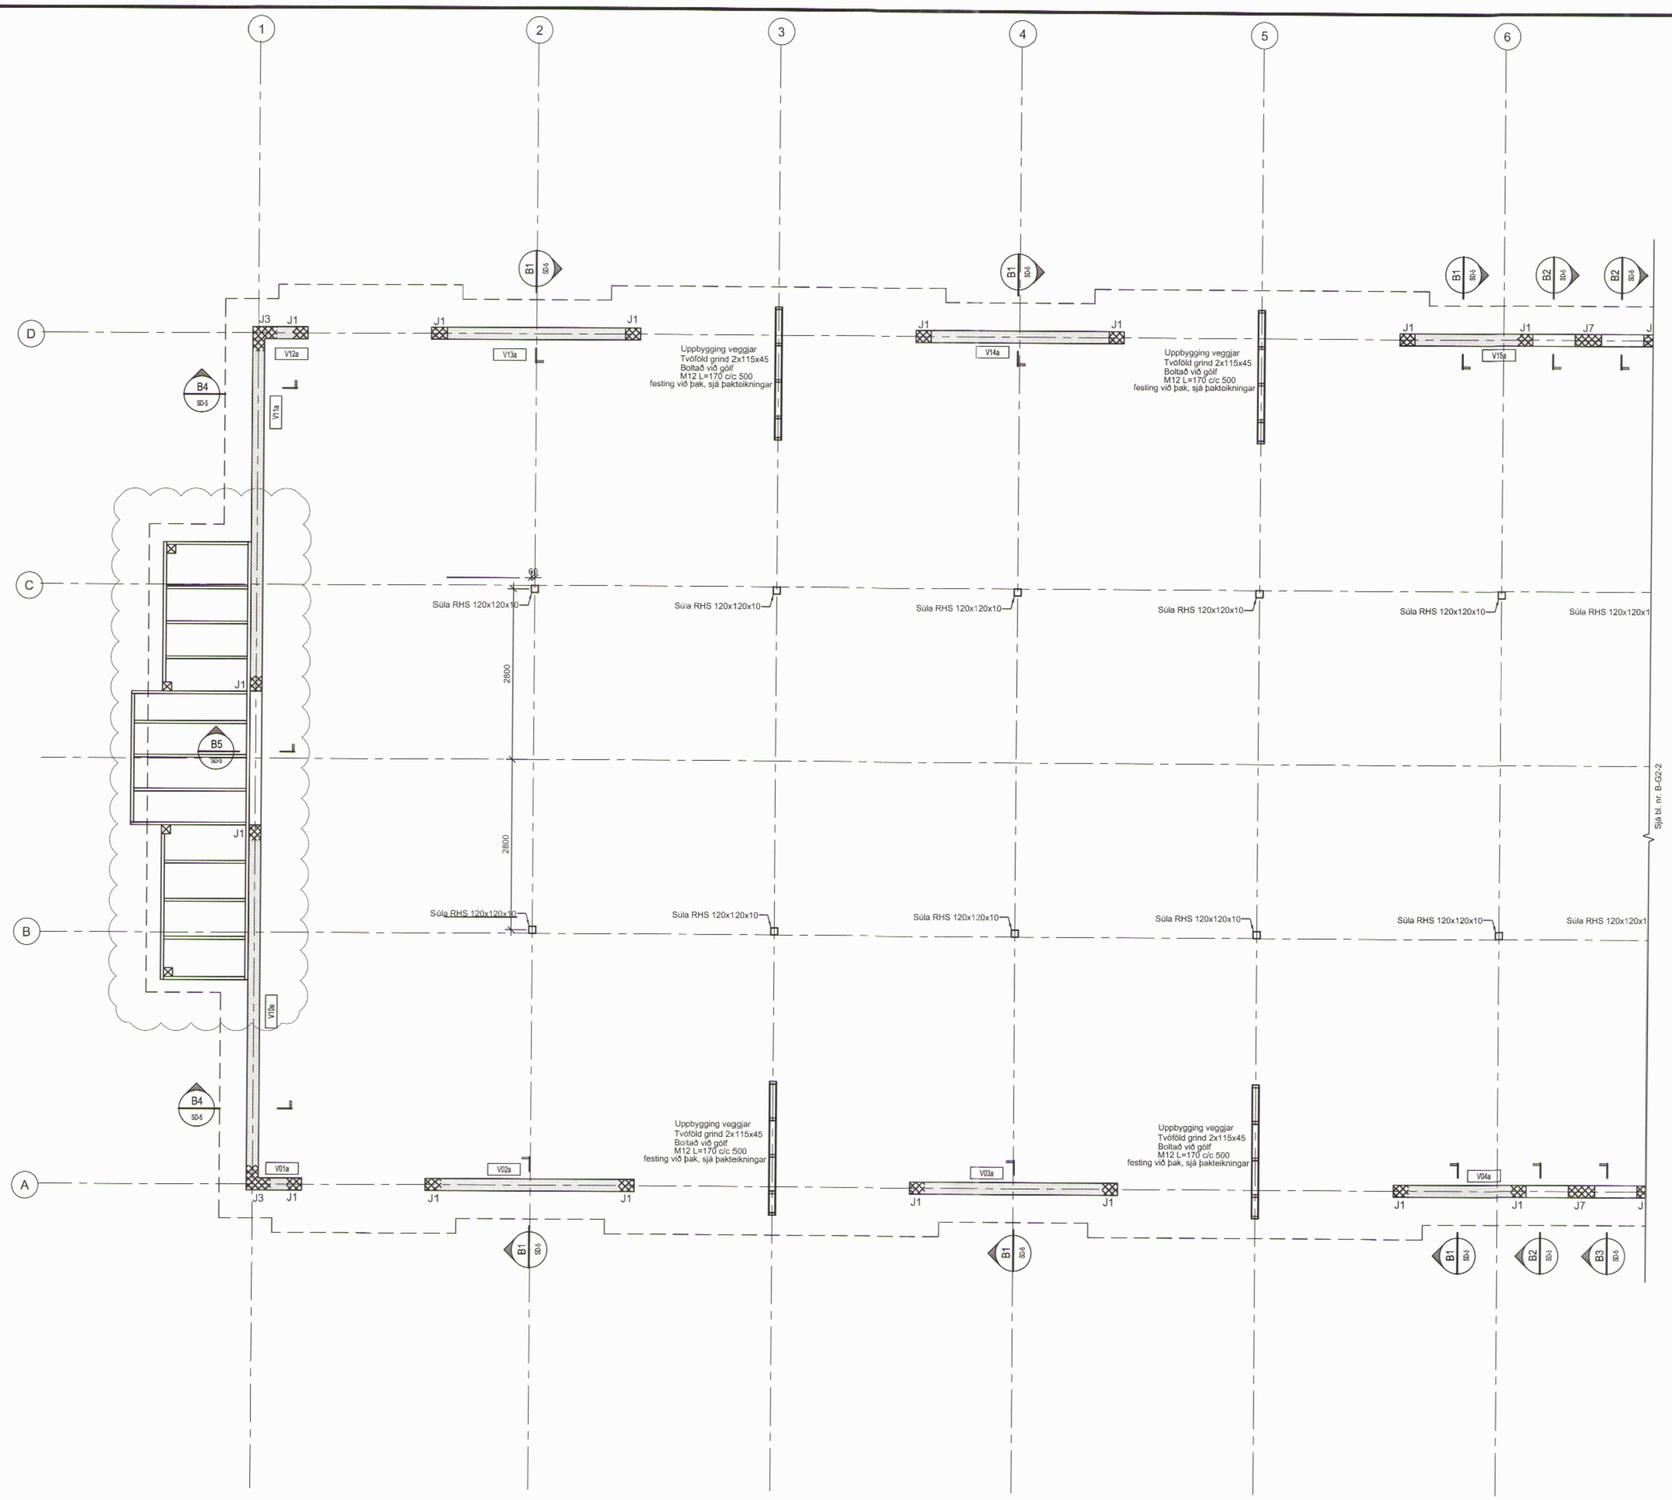

MÓTTEKIÐ
22. APR. 2015
Fjallabyggð
008217

ÁRITUN SAMÞÆMINGARHÖNNUÐAR

HÖNNUNARSTIG: VERKTEIKNING

Skýringar:

Öll mál eru í millimetrum.
Allir kótar í metrum.

Allar málsetningar og kótar koma fram á teikningum arkitekta og skal sannreyna öll mál við þær. Beygjumál járna skal sannreyna og bera saman við málsetningar á steyptum byggingarhlutum skv. arkitektateikningum og fyrirskrifaða steypuhulu skv. teikningum VSÓ Ráðgjafar

Sjá gataplan fyrir úrtök í steypu.

Einangrun er skv. teikningum arkitekta

Sérbending skal ganga hæða á milli eins og skýringamynd sýnir. Lykkjubending (baulur) sérbendingar skal ganga upp alla hæðina. Bending bita skal ganga út fyrir op eins og sýnt er á skýringamynd en skerbending bita endar við útmörk opa, nema annað komi fram á sniðum.

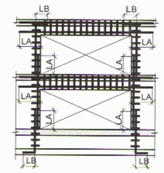

LA = skeytilengd
LB = skeytilengd

Loftun á þaki skal vera skv. teikningum arkitekta

Negling krossviðar skal vera í hverja sperru með 2,8x50 c/c 150mm

Lektur skal festa með 6,0x150 skrúfum með 30mm skinnum

Tilvísanir:

Almennar skýringar	B-A-1
Almenn snið	B-SD-1

Lagnateikningar
Gataplön
Teikningar arkitekta

BR.	DAGS.	BREYTING	REIKN.	TEIKN.
A	30.06.2014	Svölum breytt	AÖH	JÁA

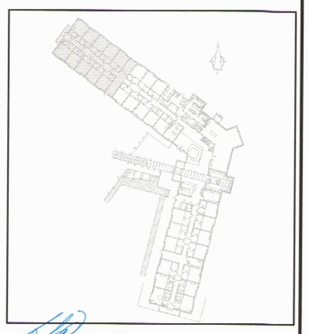

VSÓ RÁÐGJÖF
BORGARTÚNI 20, 105 REYKJAVÍK, SÍMI 585-9000, SÍMBRÉF 585 9010, NETFANG vso@vso.is

Snorragata 3, Siglufirði
Hótel sunna

Burðarvirki	HANNAÐ/TEIKN.	AÖH / ÁLB
Grunnmynd	YFIRFARIÐ:	BÞ
Plata yfir 2.hæð	SAMÞYKKT:	
	KT.	240757-5159
KVARÐI: 1:50	REYKJAVÍK	08.04.2014
VERKNR. 13211	TEIKN. NR. B-G2-1	BR. A

S:\2013\13211\Burð\Gildar\13211-B-G2-1-5.dwg

13