




C1 1:20  
gr.14 15. stk

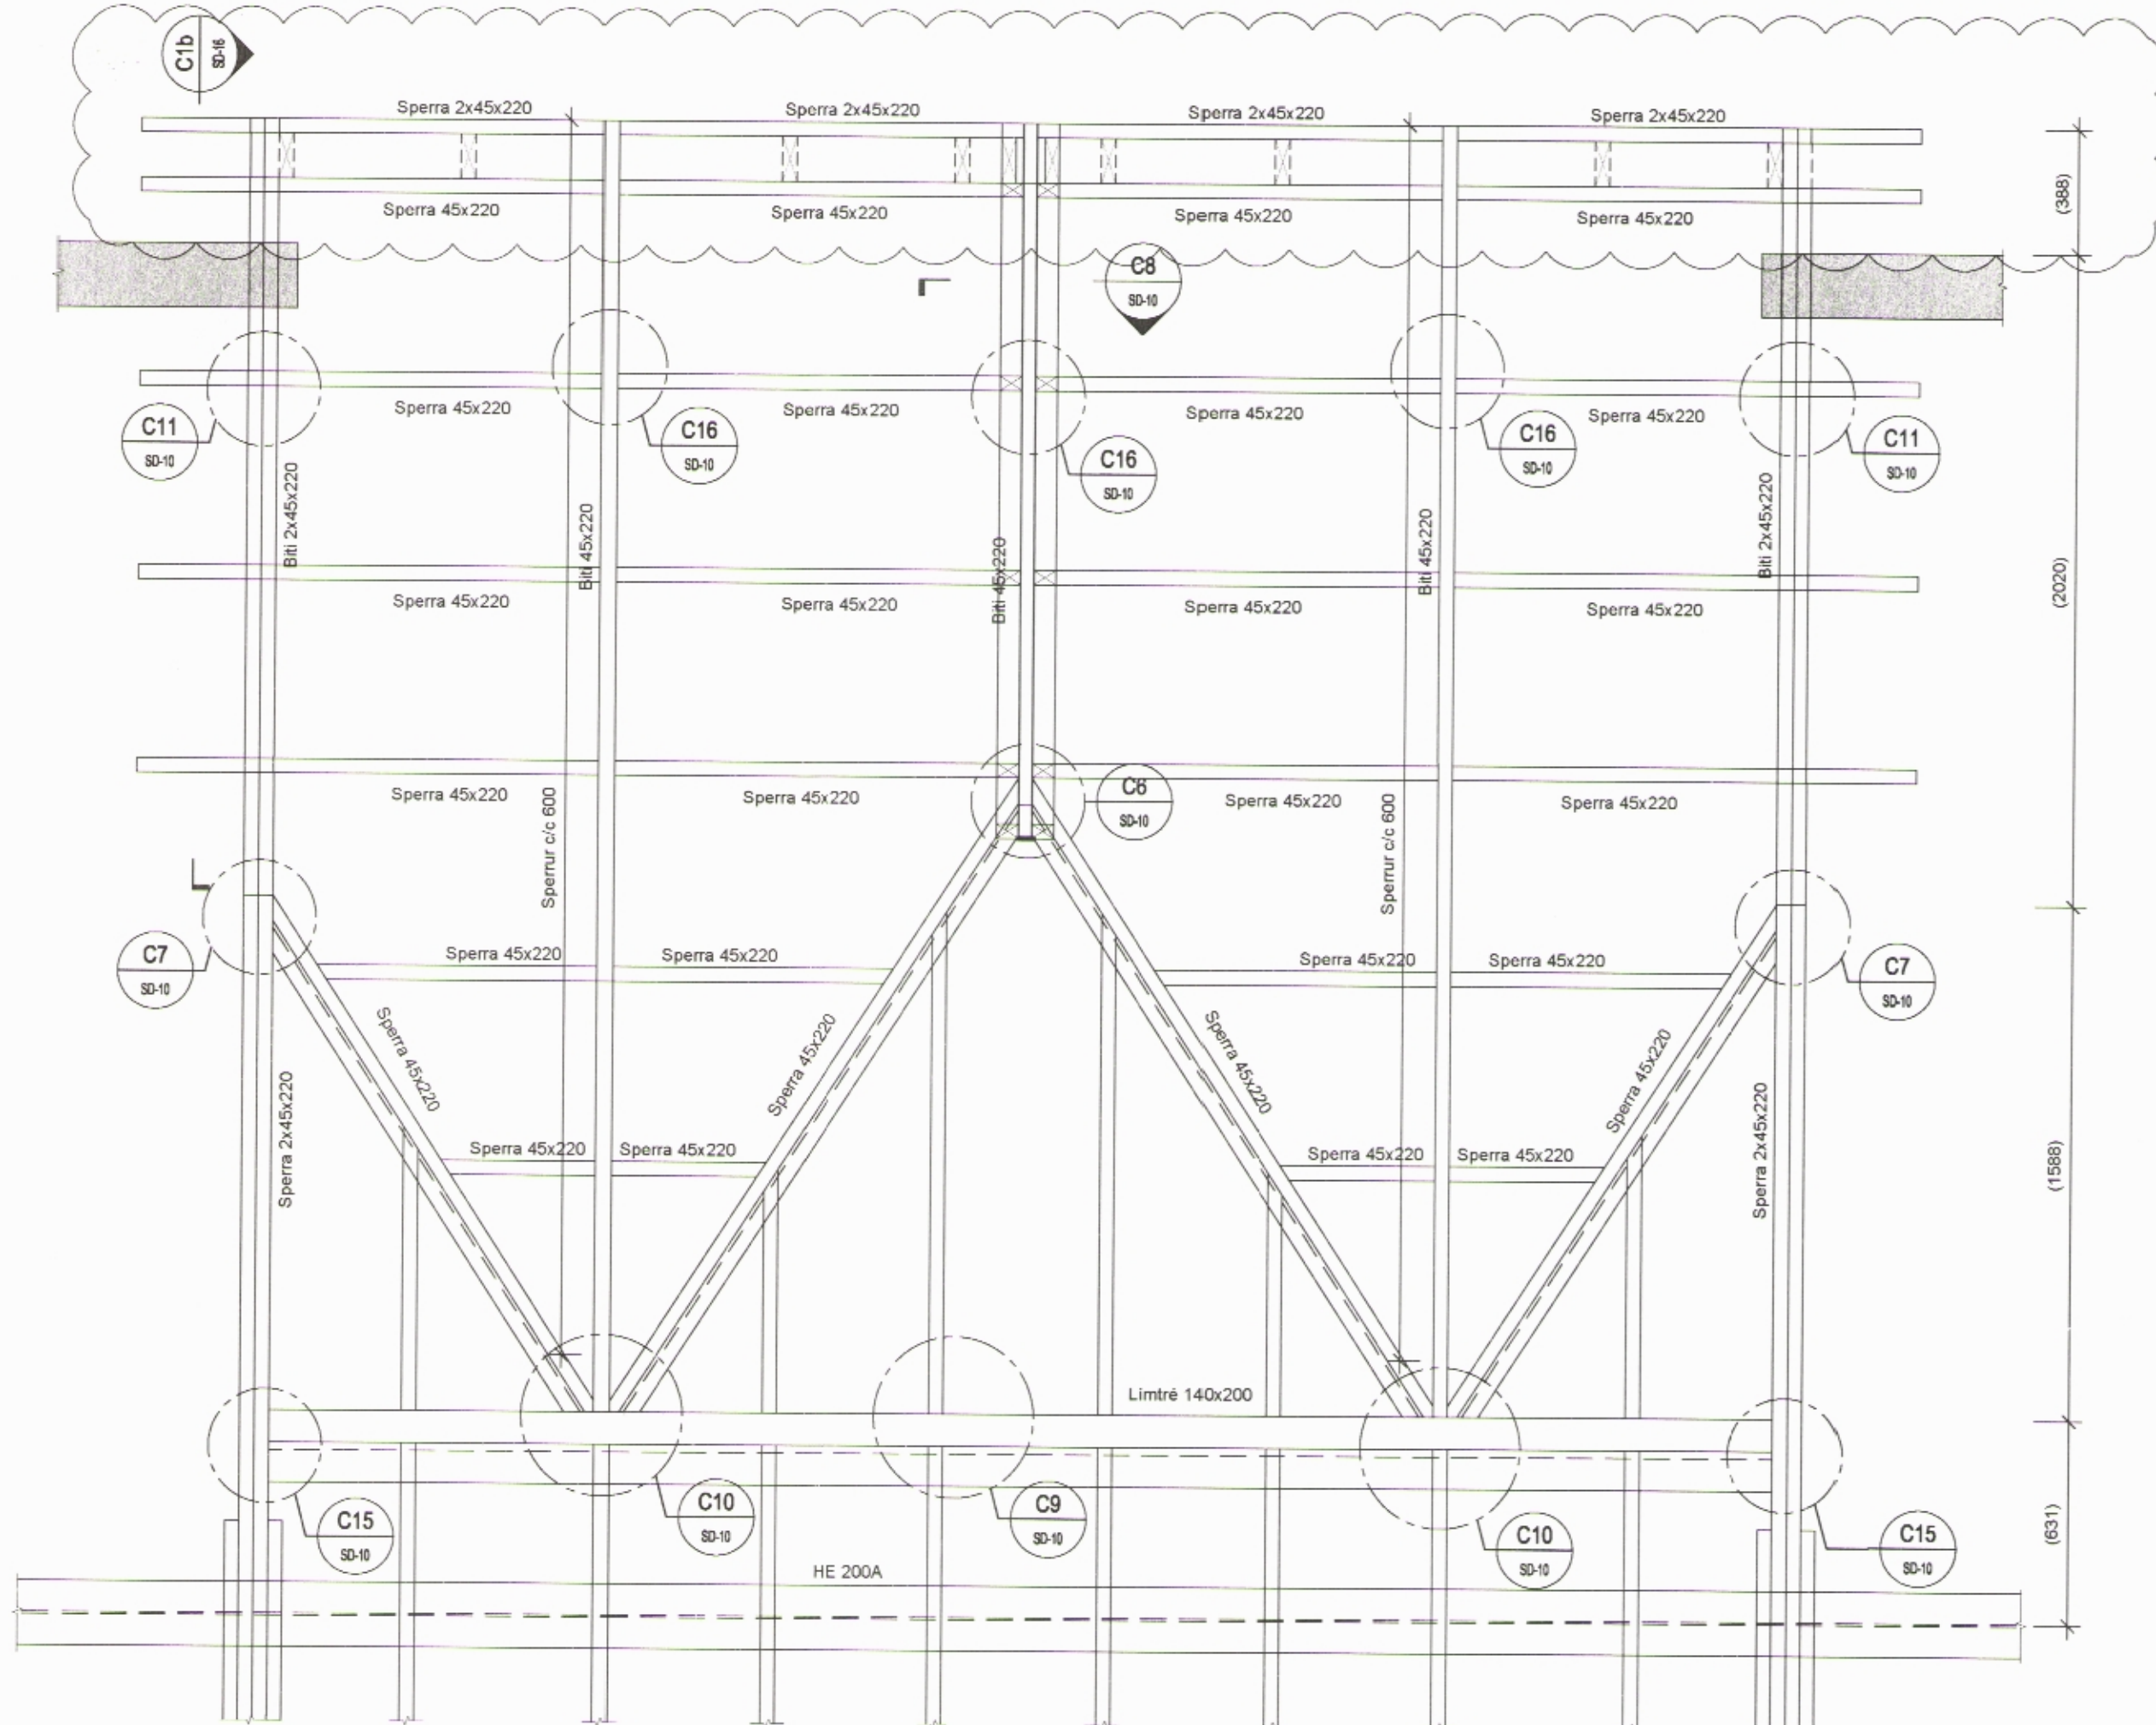


C2 1:20  
gr.14 4. stk

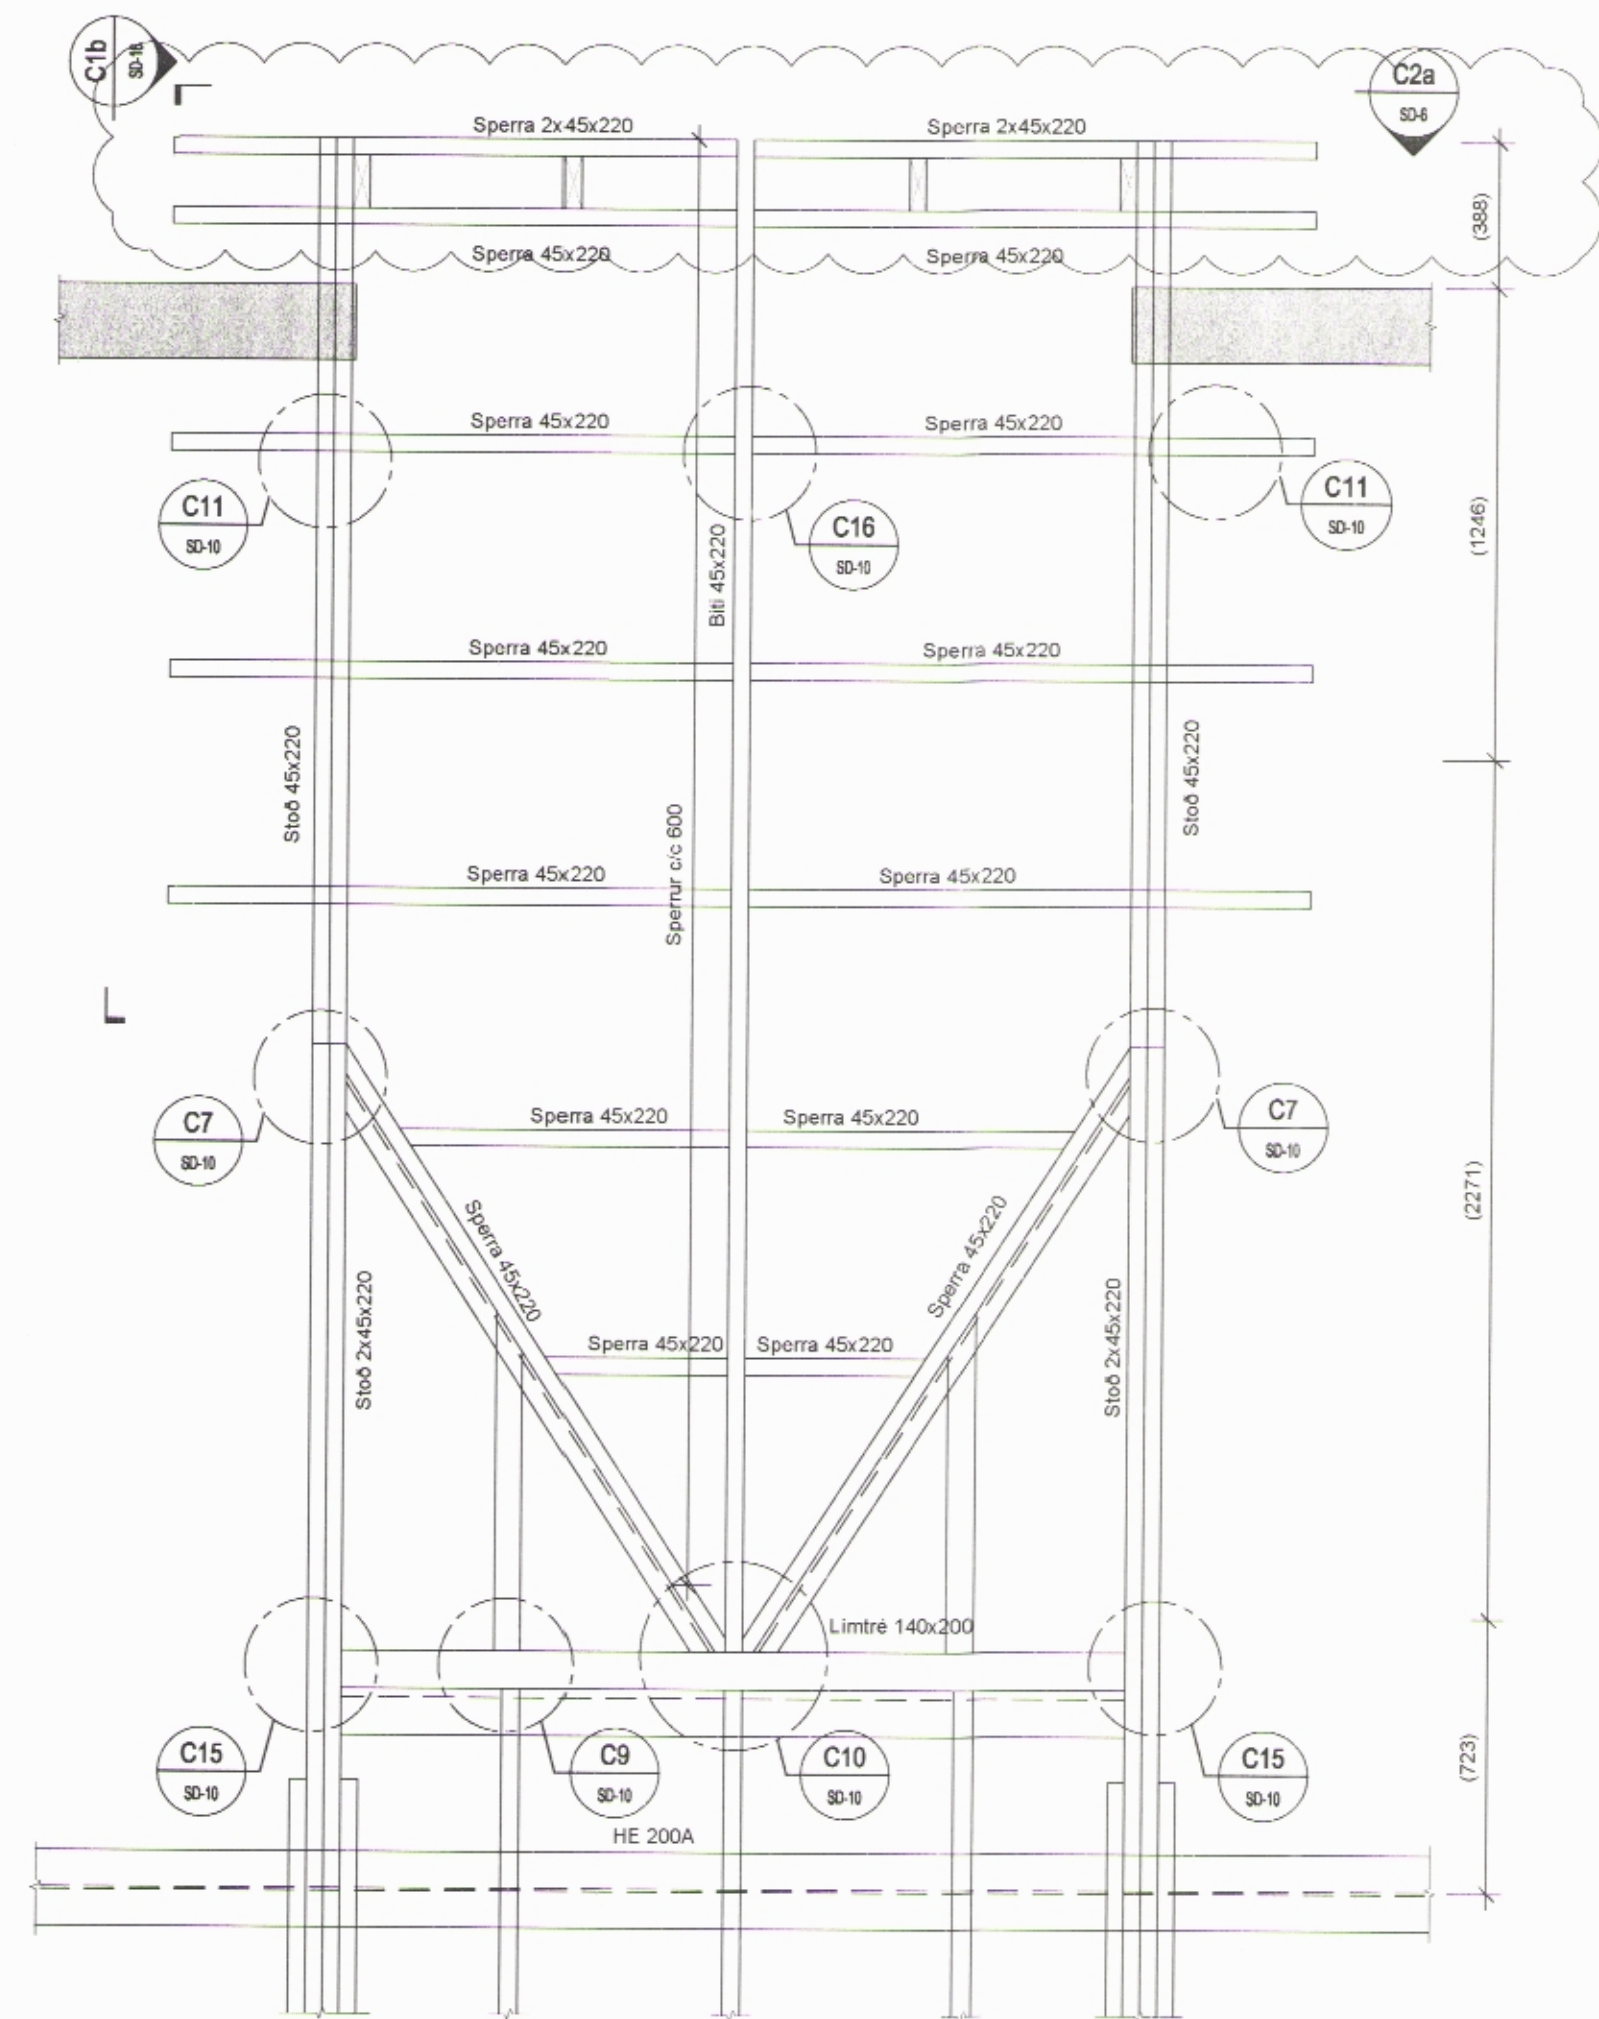

C1a 1:20  
gr.14

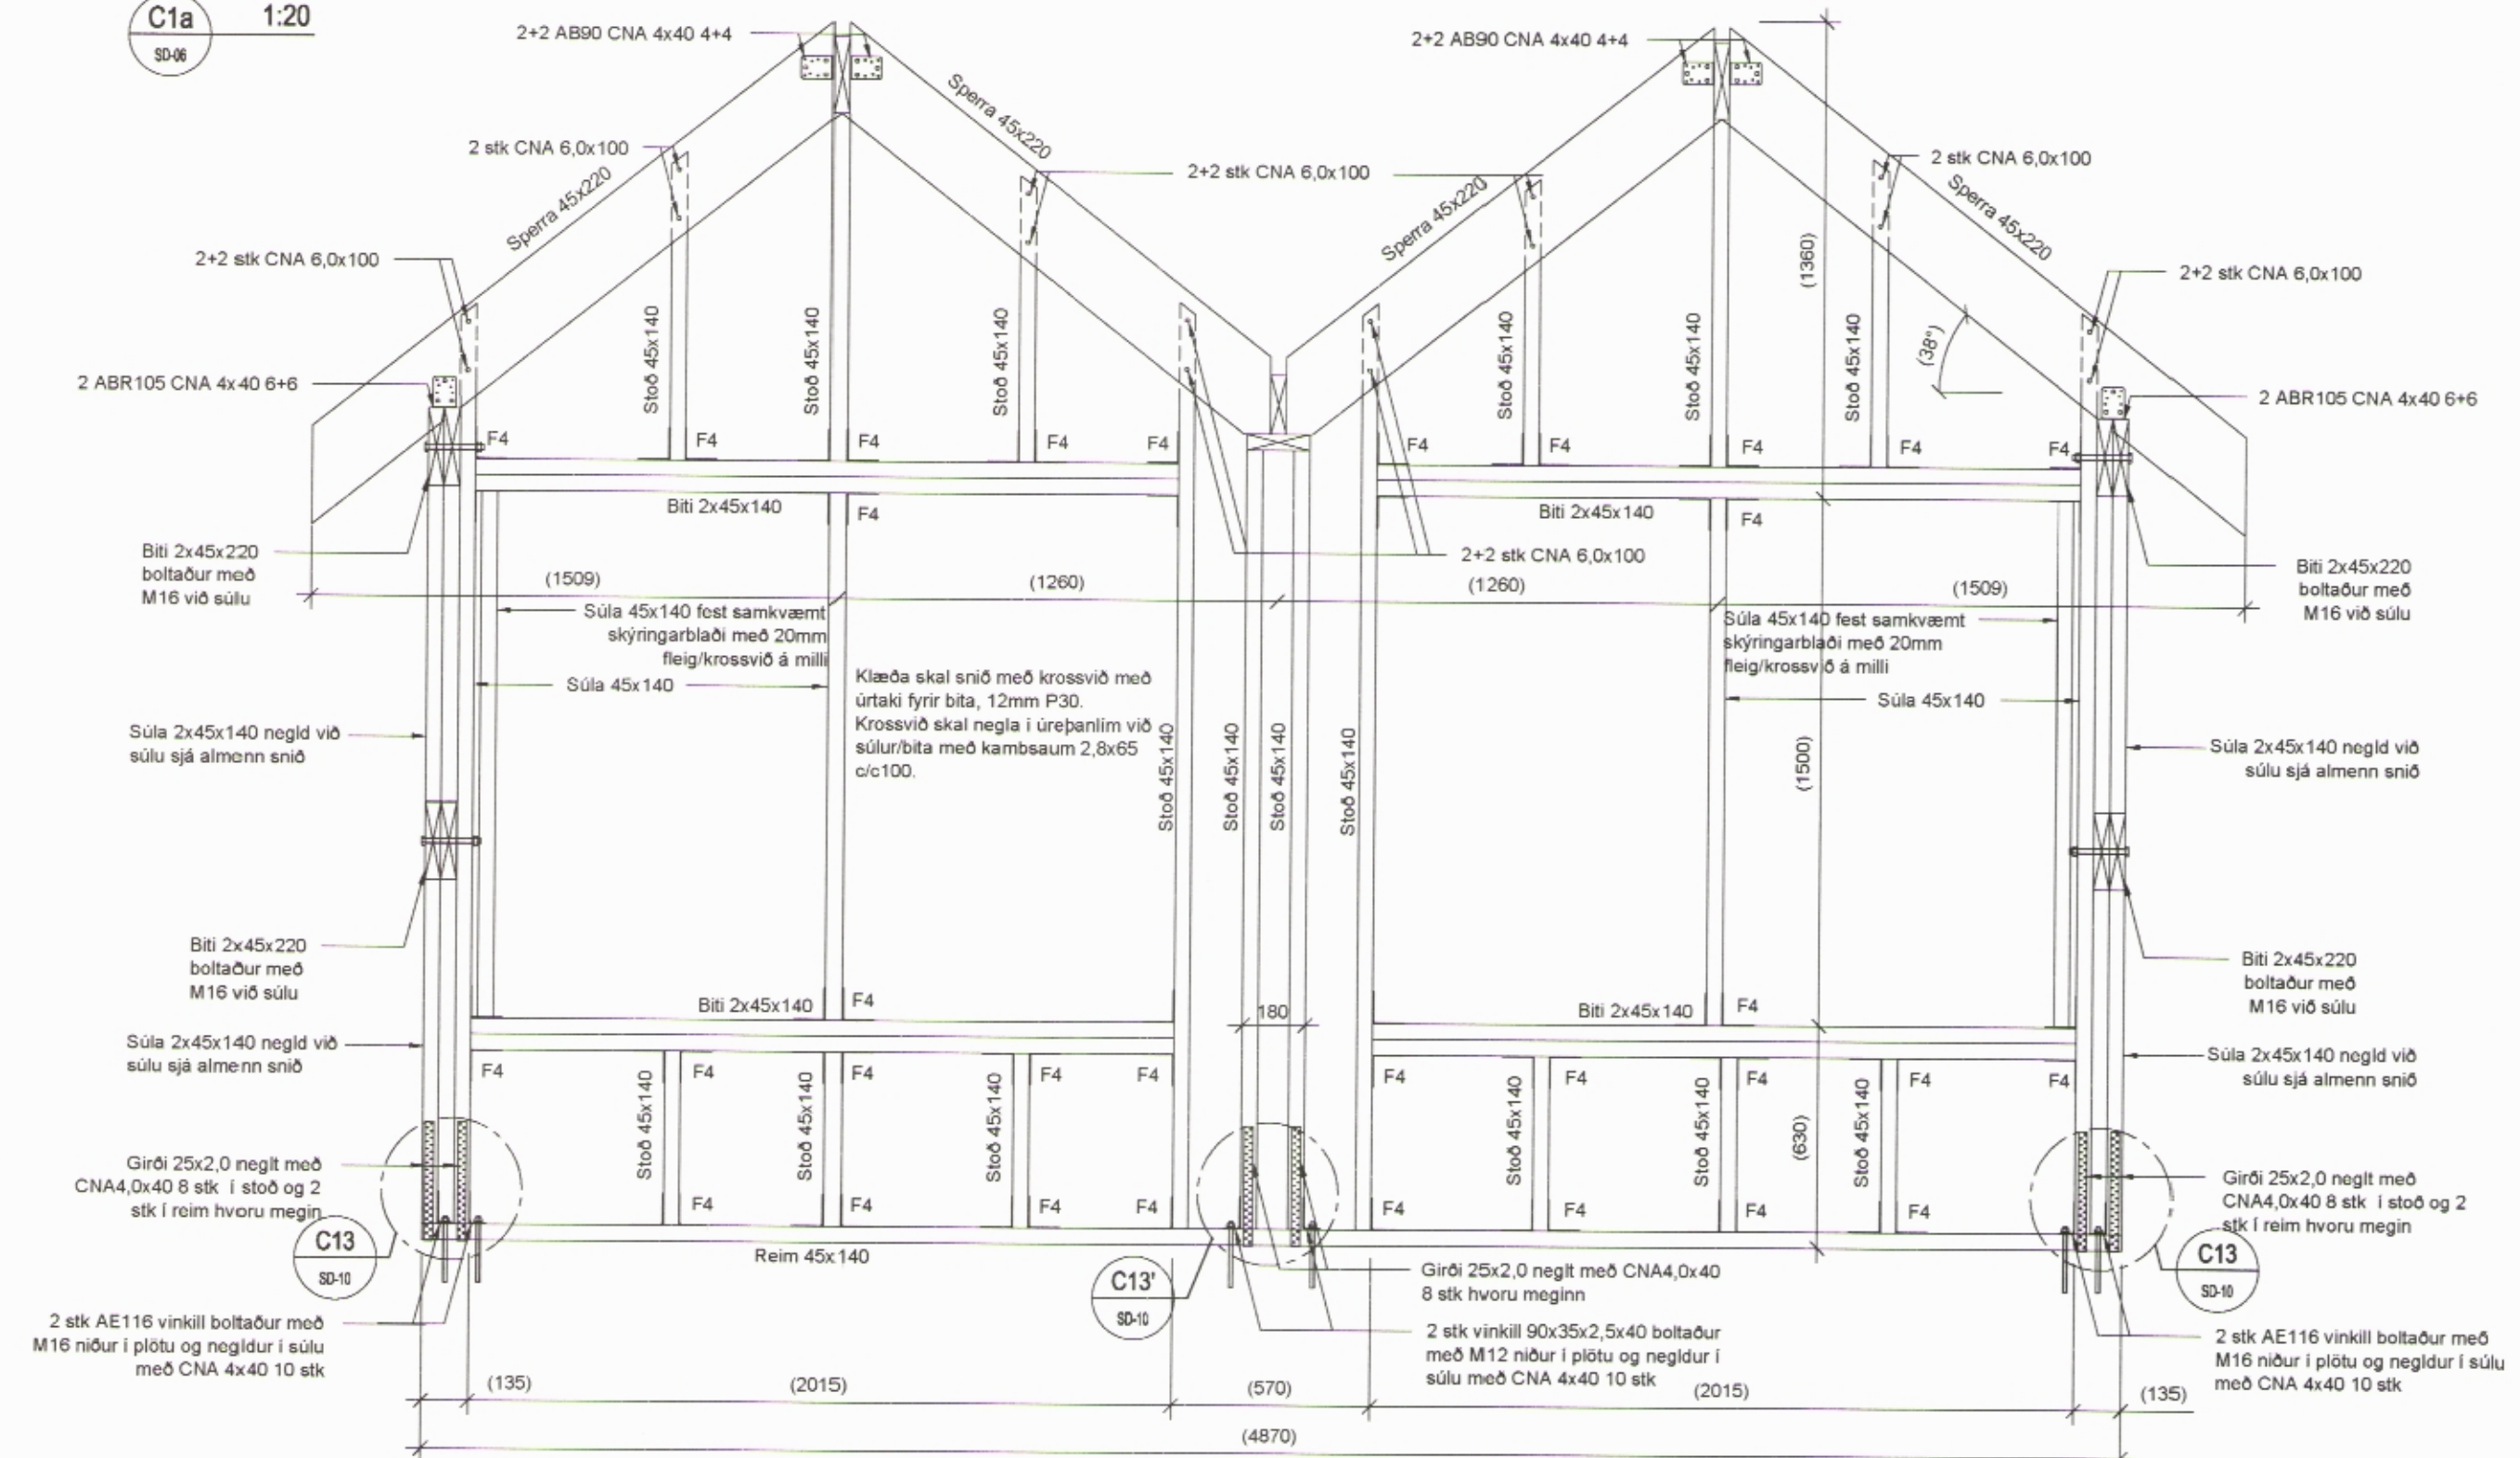

C2a 1:20  
gr.14

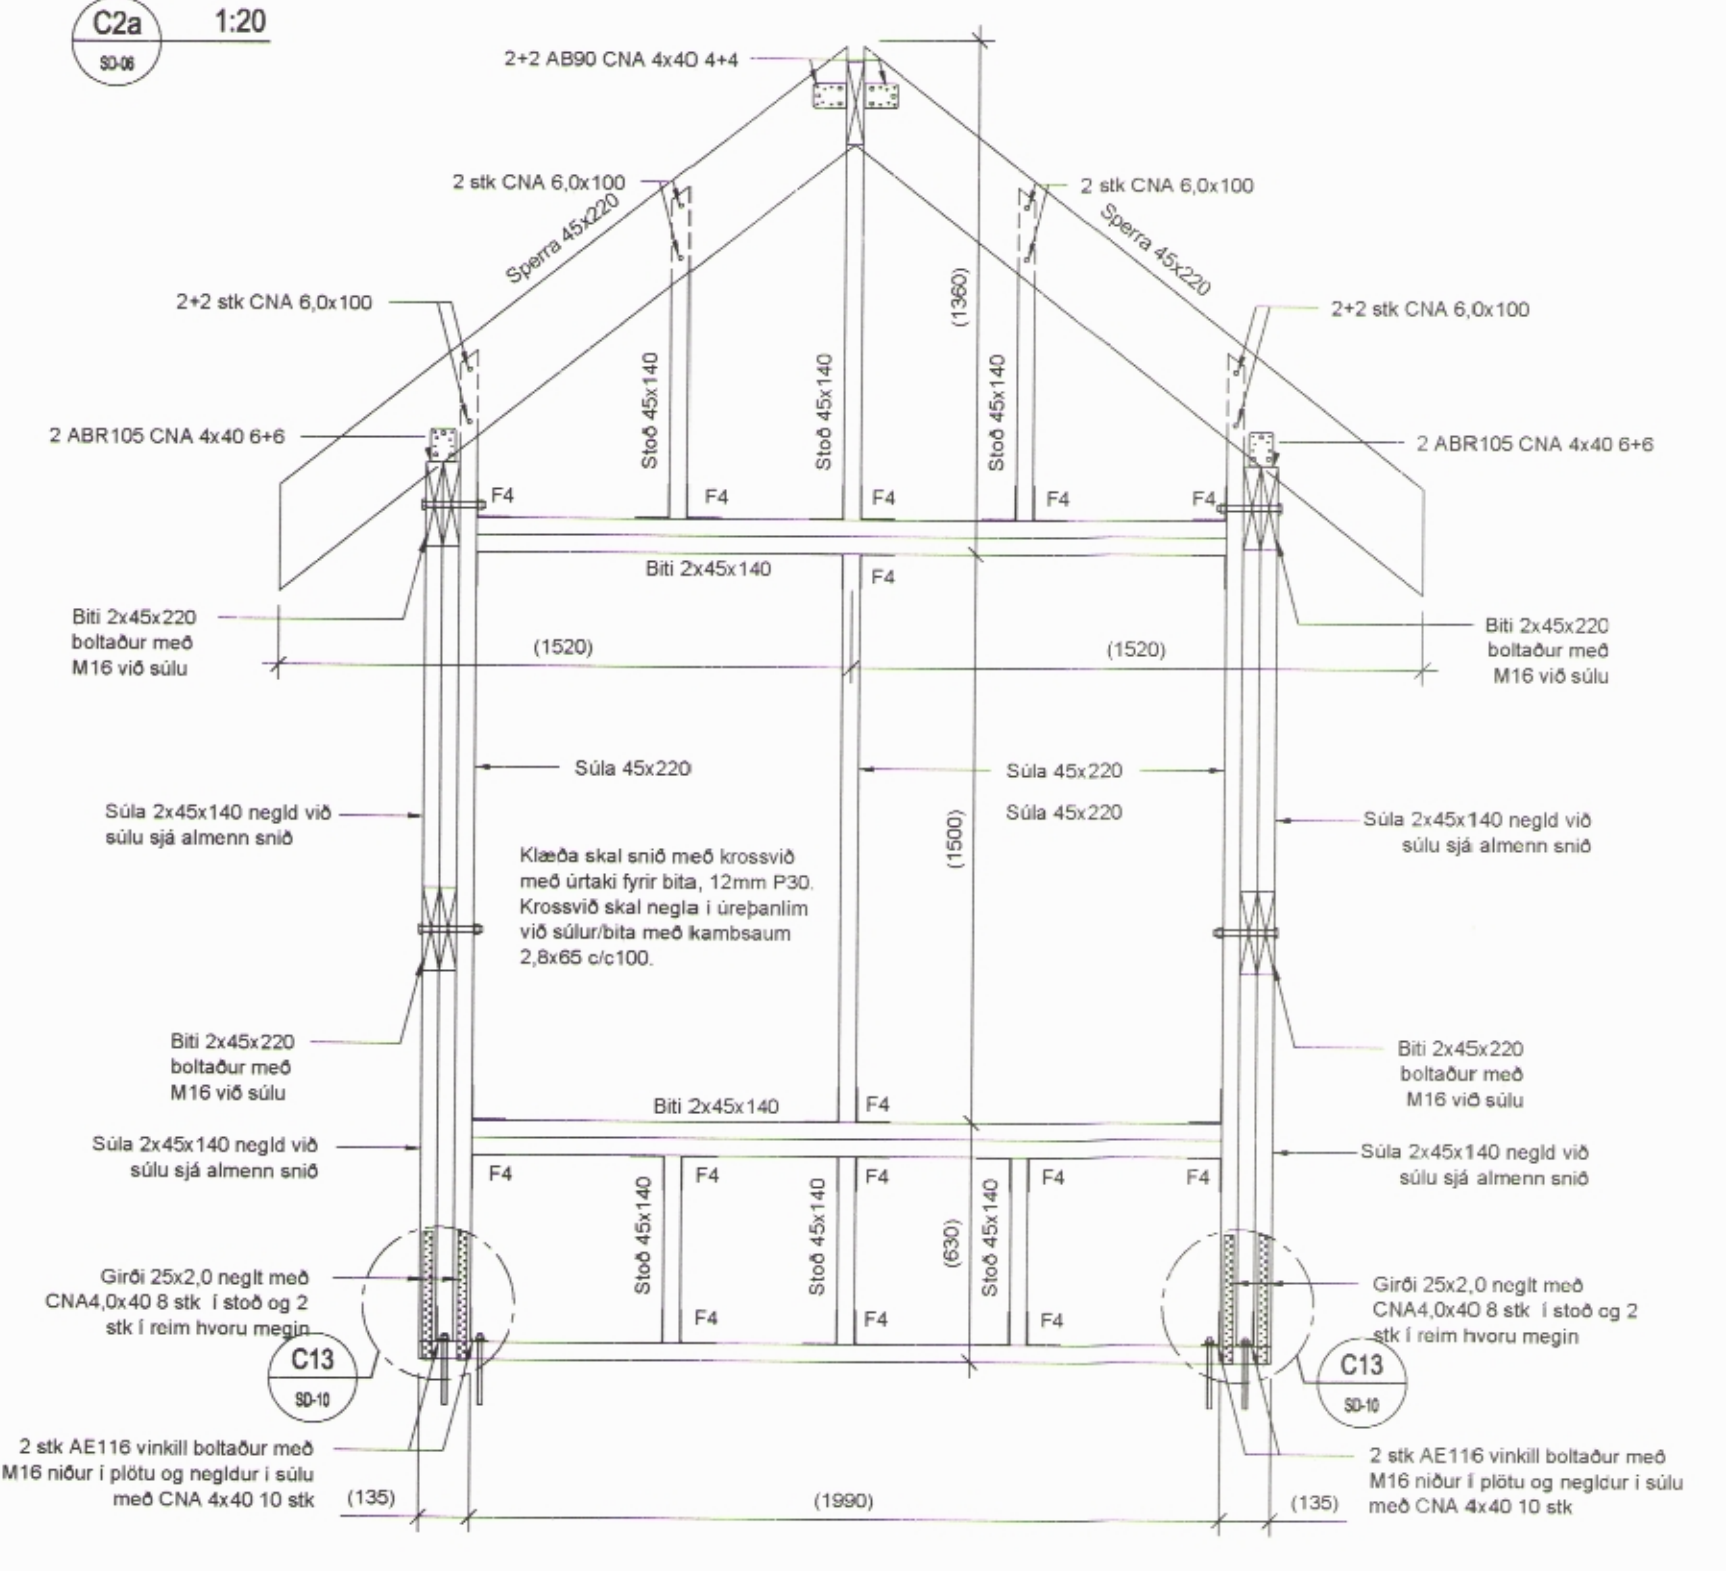

MÓTTEKID 008229  
22. APR. 2015  
Fjalabyggð

ÁRITUN SAMRÆMINGARHÖNDUÐAR

HÖNNUNARSTIG: VERKTEIKNING


Skýringar:

Oll mál eru í millimetrum.  
Allir kótar eru í metrum.  
Allar málsetningar og kótar koma fram á teikningum arkitekta og skal sannreyna oll mál við þær.  
Einangrun er skv. teikningum arkitekta.  
Loftun á þaki skal vera skv. teikningum arkitekta.  
F4: Tenging er útfærðar með ABR105 CNA 4x40 6+6 sitthvoru megin við súlufita.

Tilvísanir:

Almennar skýringar B-A-1  
Almenn snú B-SD-1  
Lagnateikningar  
Gataplön  
Teikningar arkitekta

II. 08.04.2014 Breyting á C1 OG C2 snúðum  
A. 26.02.2014 Breytingar á kvistum og C3 ferri á SD-16  
MR. DAOS BREYTING

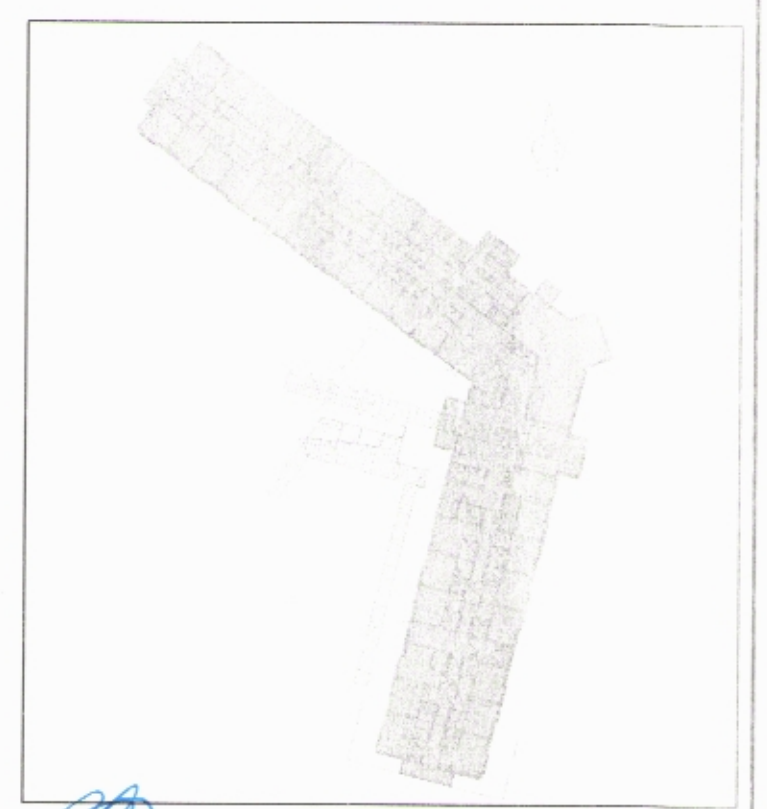

**VSÓ RÁÐGJÖF**  
BORGARGATA 20, 105 REYKJAVÍK, Sími 585 9000, Símaþrá 585 9010, NETTANGI vefur.is

Snorrágata 3, Siglufirúri  
Hótel sunna

Burðarviki Snú og deili  
HANNASTEIRNI AÐI 1 ALI  
YFIRFARIR 1. G.  
SARIFRKT  
KI 240P2 5163  
REYKJAVÍK 08.02.2014  
13211 B-SD-6