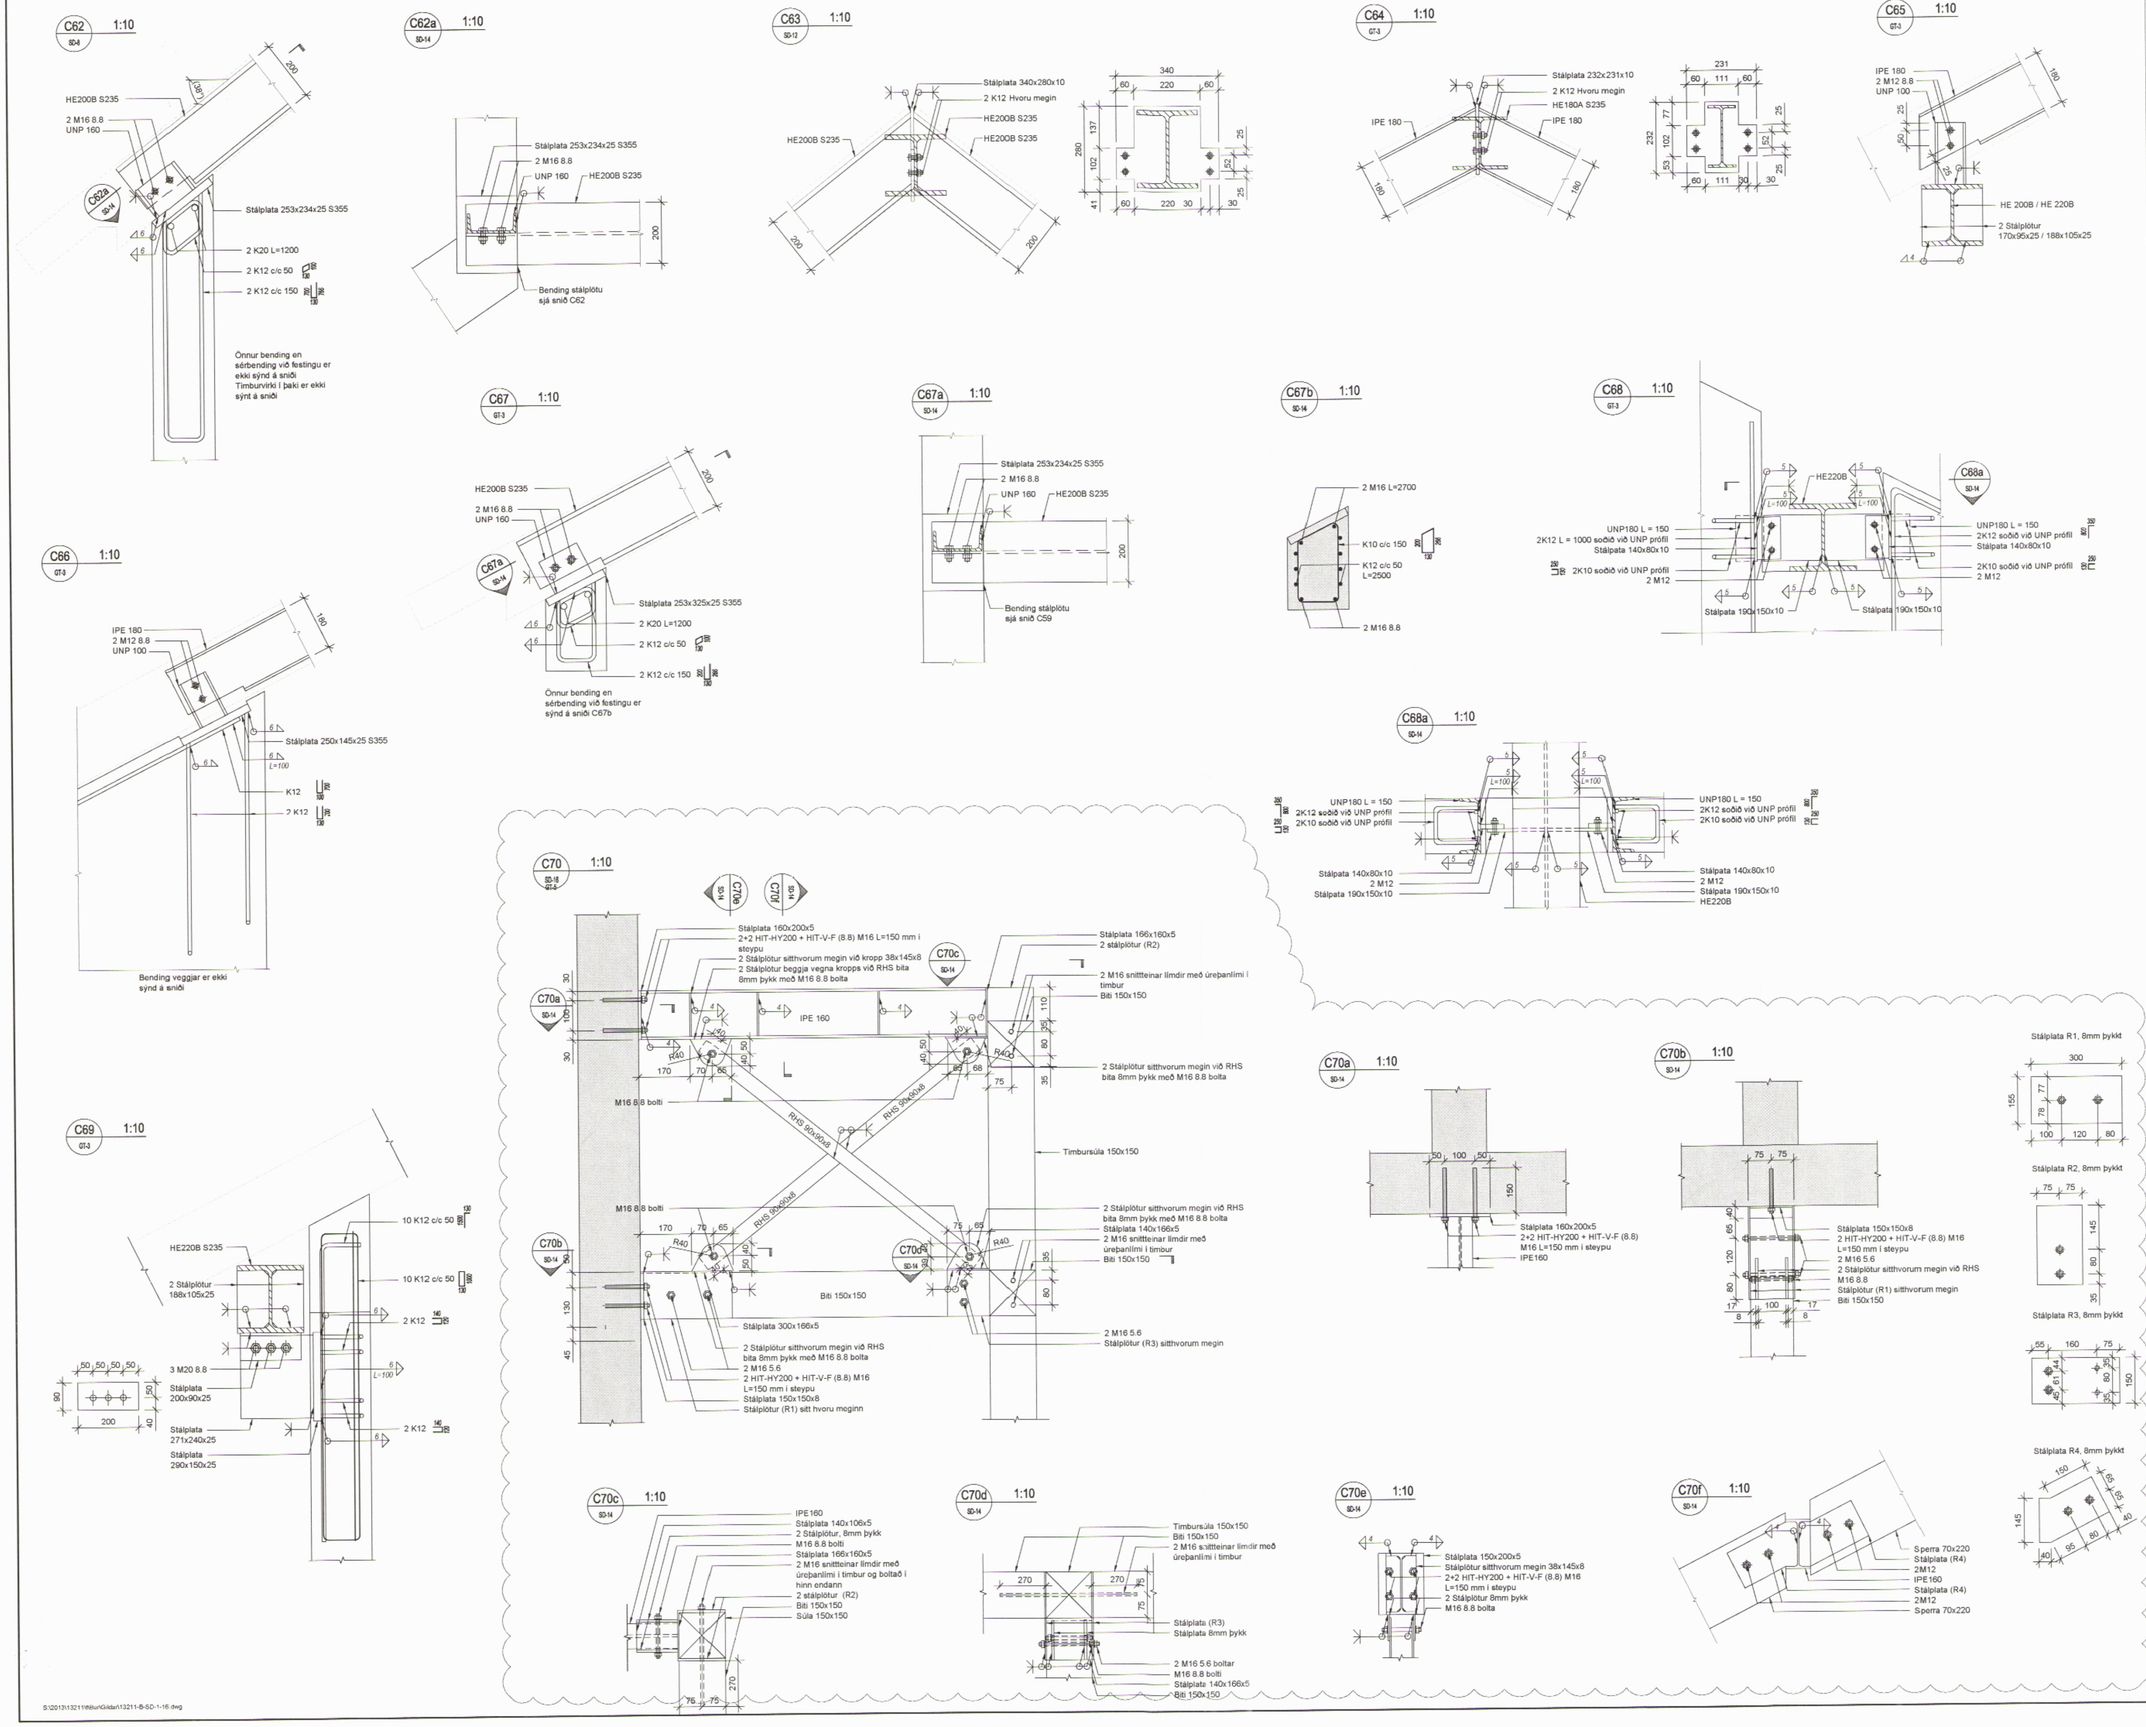

008235

MÓTTEKID 22. APR. 2015 Fjallabyggð

ÁRITUN SAMRÆMINGARHÖNNUÐAR

HÖNNUNARSTIG: VERKTEIKNING

Skýringar:

Öll mál eru í millimetrum.
Allir kótar eru í metrum.

Allar málsetningar og kótar koma fram á teikningum arkitekta og skal sannreyna öll mál við þær. Beygjumál járna skal sannreyna og bera saman við málsetningar á steyptum byggingarhlutum skv. arkitektateikningum og fyrirskrifaða steypuhulu skv. teikningum VSÓ Ráðgjafar

Sjá gataplan fyrir úrtök í steypu.

Einangrun er skv. teikningum arkitekta

Loftun á þaki skal vera skv. teikningum arkitekta

Tilvísanir:

Almennar skýringar	B-A-1
Almenn snið	B-SD-1
Lagnateikningar	
Gataplön	
Teikningar arkitekta	

BR	DAGS	BREYTING	ÁÞH	JÁA
B	20.06.2014	Breyting á sniðum	ÁÞH	JÁA
A	30.05.2014	Ný snið	ÁÞH	JÁA

VSÓ RÁÐGJÖF
BORGARTÚN 20, 105 REYKJAVÍK, SÍMI 585-9000, SÍMBRÉF 585-9010, NETFANG vso@vso.is

Snorragata 3, Siglufirði
Hótel sunna

Burðarvirki
Snið og deili

HANNAÐI/TEIKN.	ÁÞH / ALB	
YFIRFARIÐ		
SAMÞYKKT		
KT.		240757-5169
KVARÐI 1:10 (A1)	REYKJAVÍK	06.02.2014
VERKNR. 13211	TEIKN. NR. B-SD-14	BR. B

S:\2013\13211\BIM\Gildar\13211-B-SD-1-16.dwg

36